



PRZĘKRÓJ A - A

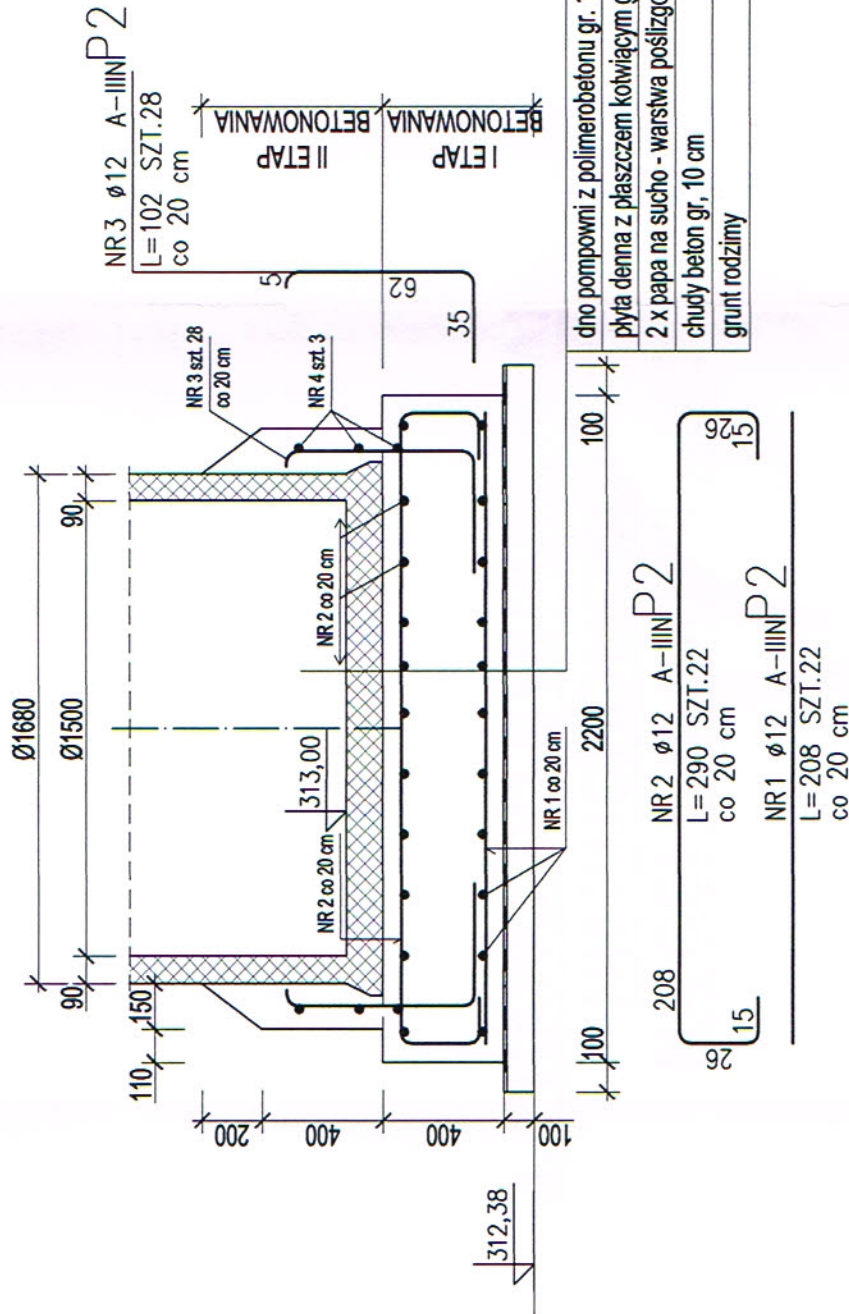

RZUT

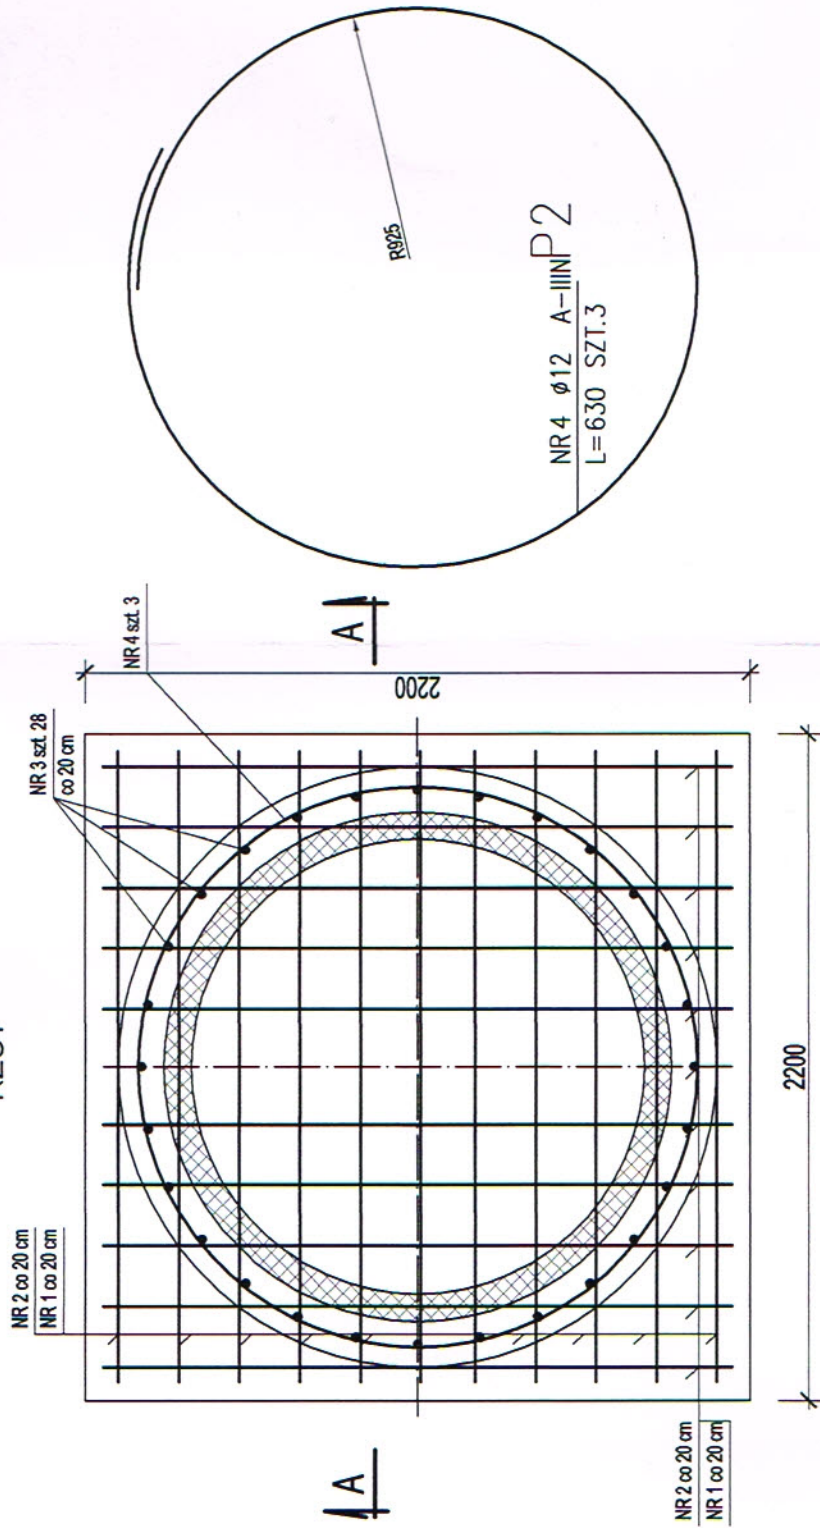

ZESTAWIENIE STALI

POZ.	NR PRĘTA	RODZAJ STALI	DŁUGOŚĆ [cm]	LICZBA SZTUK	DŁ. ŁĄCZNA [m]	
					A-IIIIN	
P2	1	Ø12 A-IIIIN	208	22	Ø12	45.76
	2	Ø12 A-IIIIN	290	22		63.8
	3	Ø12 A-IIIIN	102	28		28.56
	4	Ø12 A-IIIIN	630	3		18.9
DŁUGOŚĆ RAZEM [m]						157.02
MASA JEDNOSTKOWA [kg/m]						0.888
MASA [kg]						139.43
MASA OGÓŁEM [kg]						139.43
WYKONAĆ: x 1						139.43

UWAGA : Wszystkie wymiary prętów podawane są w osiach prętów.

UWAGI !!

1. PIERŚCIEN MOCUJĄCY WYKONAĆ W DRUGIM ETAPIE BETONOWANIA PO USTAWIENIU POMPOWNI NA PŁYCE FUNDAMENTOWEJ
2. NA CZAS BETONOWANIA PRĘTY NR 3 NALEŻY ODGIĄĆ NA ZEWNĄTRZ
3. PO ZAKOŃCZENIU ROBÓT MONTAŻOWYCH ZBIORNIK POMPOWNI OBSYPAĆ GRUNTEM RODZIMYM STARANNIE ZAGĘSZCZONYMI WARSTWAMI
4. RZĘDNE POSADOWIENIA POMPOWNI SPRAWDZIĆ Z RYSUNKAMI INSTALACYJNYMI
5. POMPOWNIĄ ZABEZPIECZONA PRZED WYPOREM WÓD GRUNTOWYCH

BETON B30 W8
STAL A III (34GS) lub RB400

43-300 Bielsko-Biała ul. Poniatowskiego 6

AKTYN
Sp. z o.o.

Investycja: "Budowa rurociągu tłoczego wraz z pompownią ścieków odprowadzającego ścieki sanitarne z rejonu ul. Bernacka pod dnem rzeki Wisły do istniejącego kolektora sanitarnego w rejonie ul. Katowickiej w Ustroniu"	Projektował: mgr inż. Antoni Sienicki nr upr. 20194 B-B Specjalność: konstrukcyjno-budowlana	Nazwisko: mgr inż. Antoni Sienicki nr upr. 20194 B-B Specjalność: konstrukcyjno-budowlana	Podpis:
Stadium: Projekt budowlano - wykonawczy	Sprawdził: inż. Marian Witak nr upr. 155081 Specjalność: konstrukcyjno-budowlana		
Tytuł: Pompownia ścieków sanit. P1 fi 1500 - FUNDAMENT POMPOWNI	Nr proj.: 27-12-2012	Skala: 1 : 25	Data: 12.2013 r.
			Nr rys.: 2.K