


Rozdzielnia zasilająca SZS IP 65

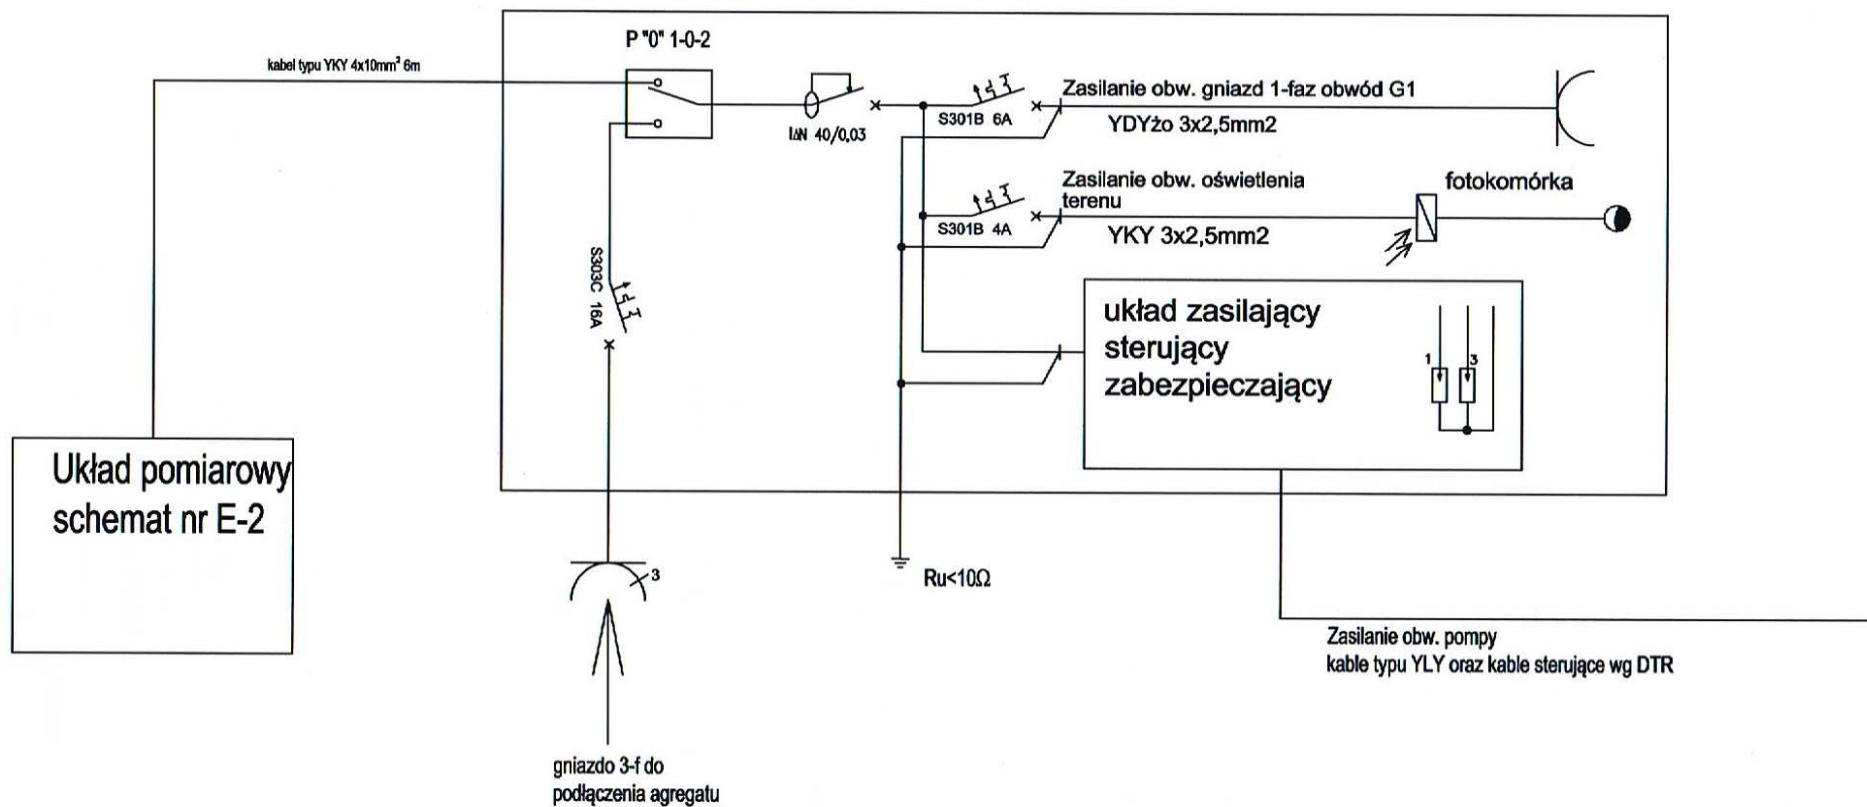

Układ pomiarowy
schemat nr E-2

gniazdo 3-f do
podłączenia agregatu

Zasilanie obw. pompy
kable typu YLY oraz kable sterujące wg DTR

mgr inż. elektryk Piotr JURZAK
uprawniony do projektowania i kierowania robotami
budowlanymi bez ograniczeń w specjalności instalacyjnej
w zakresie sieci, instalacji i urządzeń elektrycznych
i elektroenergetycznych
Upr. budowlane nr SLK/1395/PWOE/06
Nr ewidencyjny 43-340/2012
43-340/2012 ul. Wroniecka 6, 43-300 Bielsko-Biała
tel. 71 340 12 34
AKTYN
Sp. z o.o.

43-300 Bielsko-Biała ul. Poniatowskiego 6			
Investycja:	Nazwisko:		
"Budowa rurociągu tłocznego wraz z pompownią ścieków odprowadzającego ścieki sanitarne z rejonu ul. Bernardka pod dnem rzeki Wisły do istniejącego kolektora sanitarnego w rejonie ul. Katowickiej w Ustroniu"	Projektował:	mgr inż. Piotr Jurzak nr upr. SLK/1395/PWOE/06 spec. instalacyjno-inżynierska	Podpis:
Stadium:	Opracował:	mgr inż. Anna Smyrdek nr upr. SLK/4355/POOS/12 spec. instalacyjno-inżynierska	
Tytuł:	Sprawił:	mgr inż. Alfred Wichner upr. nr SLK/1732/PWOE/06 spec. instalacyjno-inżynierska	
SCHEMAT ZASILANIA UKŁADU POMPOWEGO	Nr proj.:	Skala:	Data:
			12.2013 r.
			Nr rys.:
			E-3