


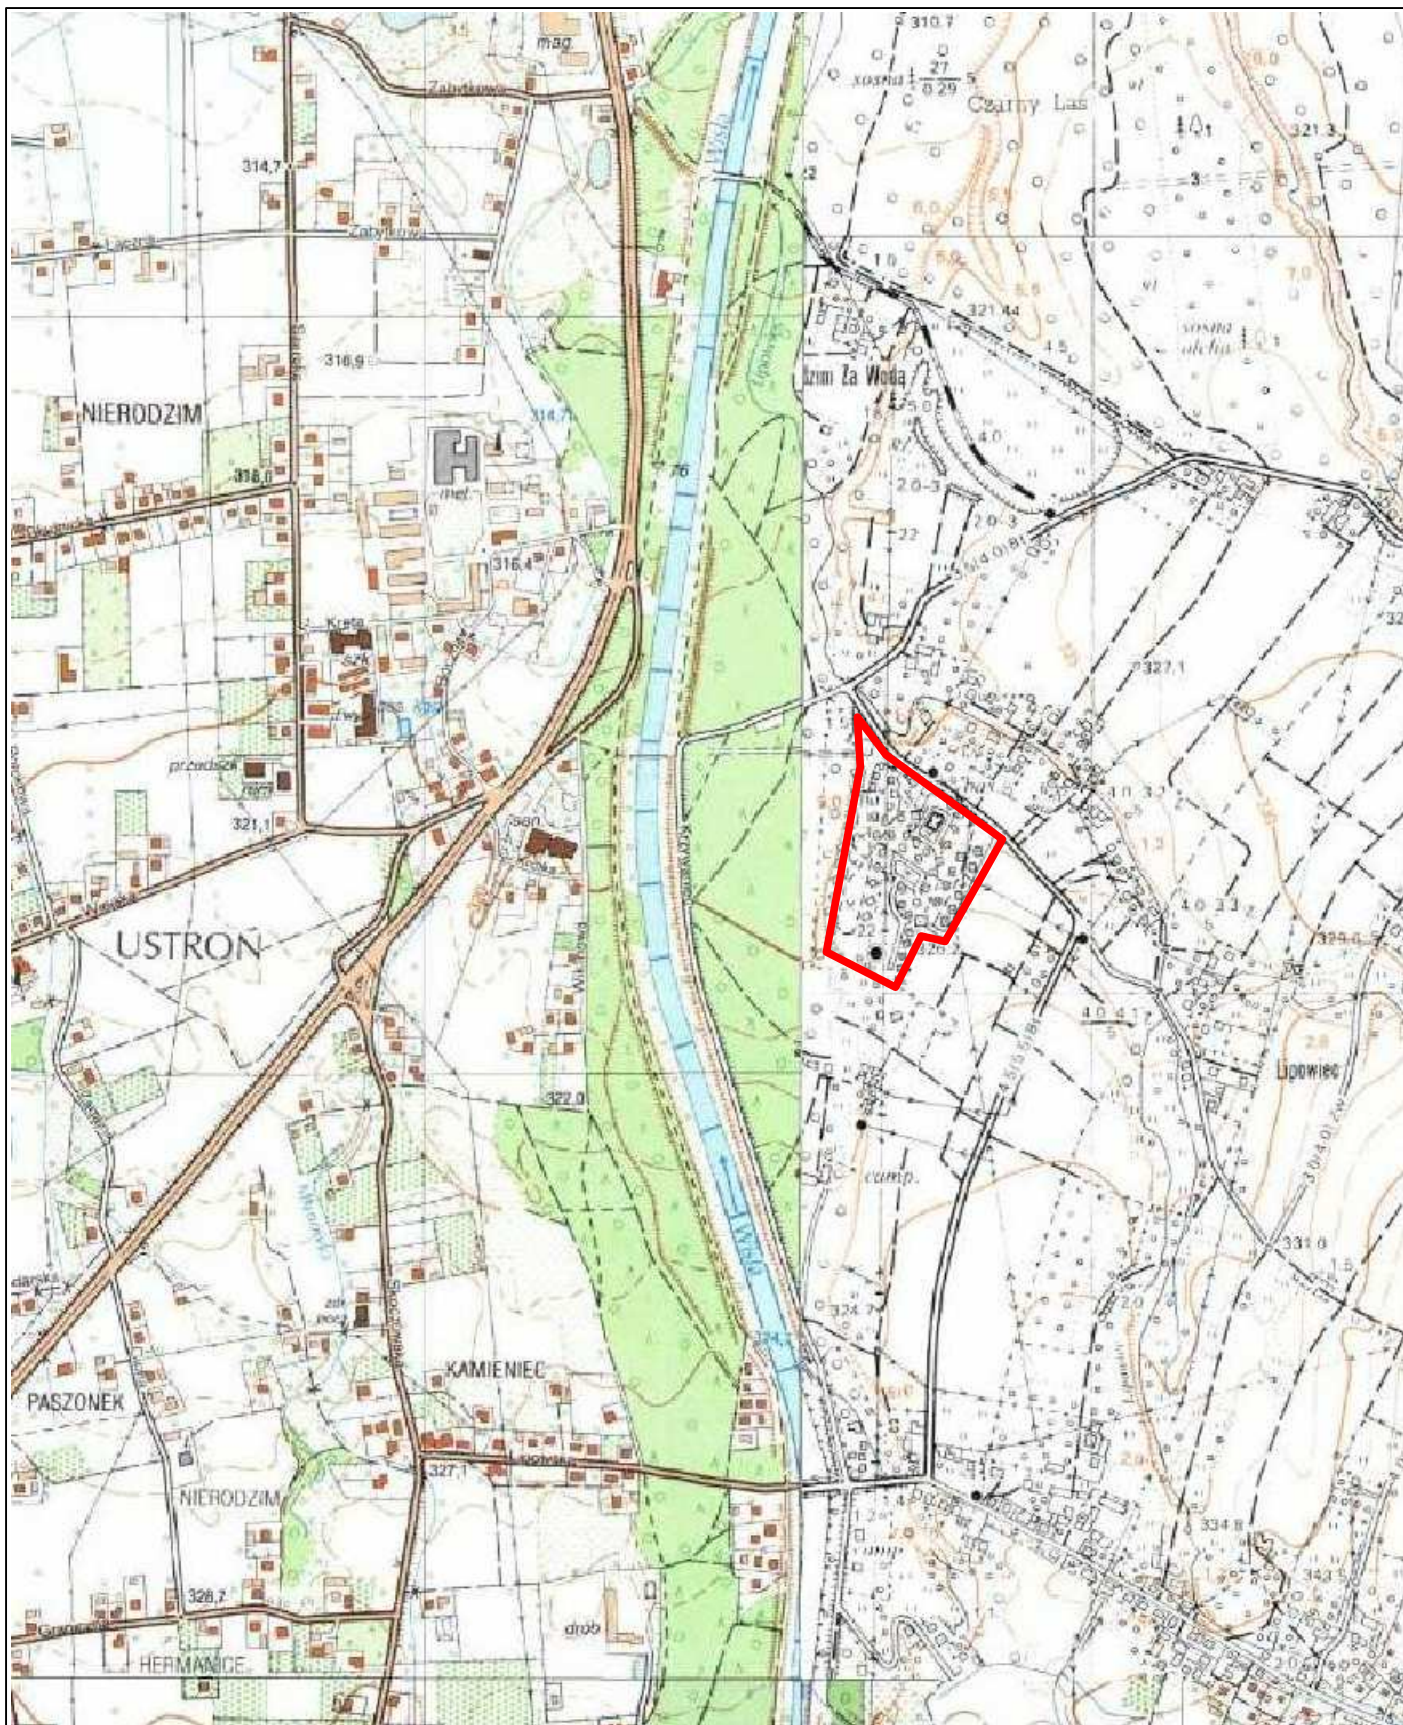

Wykonawca dokumentacji projektowej :		PUHP ALEX mgr inż. Lidia Poniatowska 43-450 Ustroń, ul. Partyzantów 15		510 141 327 667 750 731
Temat:	Projekt bud.-wyk. kanalizacji sanitarnej w rejonie ul. Bernadka			
Adres:	43-450 Ustroń, ul. Bernadka			
Nazwa rys.:	Mapa orientacyjna			
Opracował:	mgr inż. Lidia Poniatowska	Podpis:	Skala: 1:10 000	
Opracował:	mgr inż. Aleksander Poniatowski	Podpis:	Branża: IS	
Projektował:	mgr inż. Janina Bartoszek–Dobranowska nr upr. 94/81BB	Podpis:	Data: V 2014r.	
Inwestor:	Gmina Ustroń 43-450 Ustroń, ul. Rynek 1			Rys. nr 1