


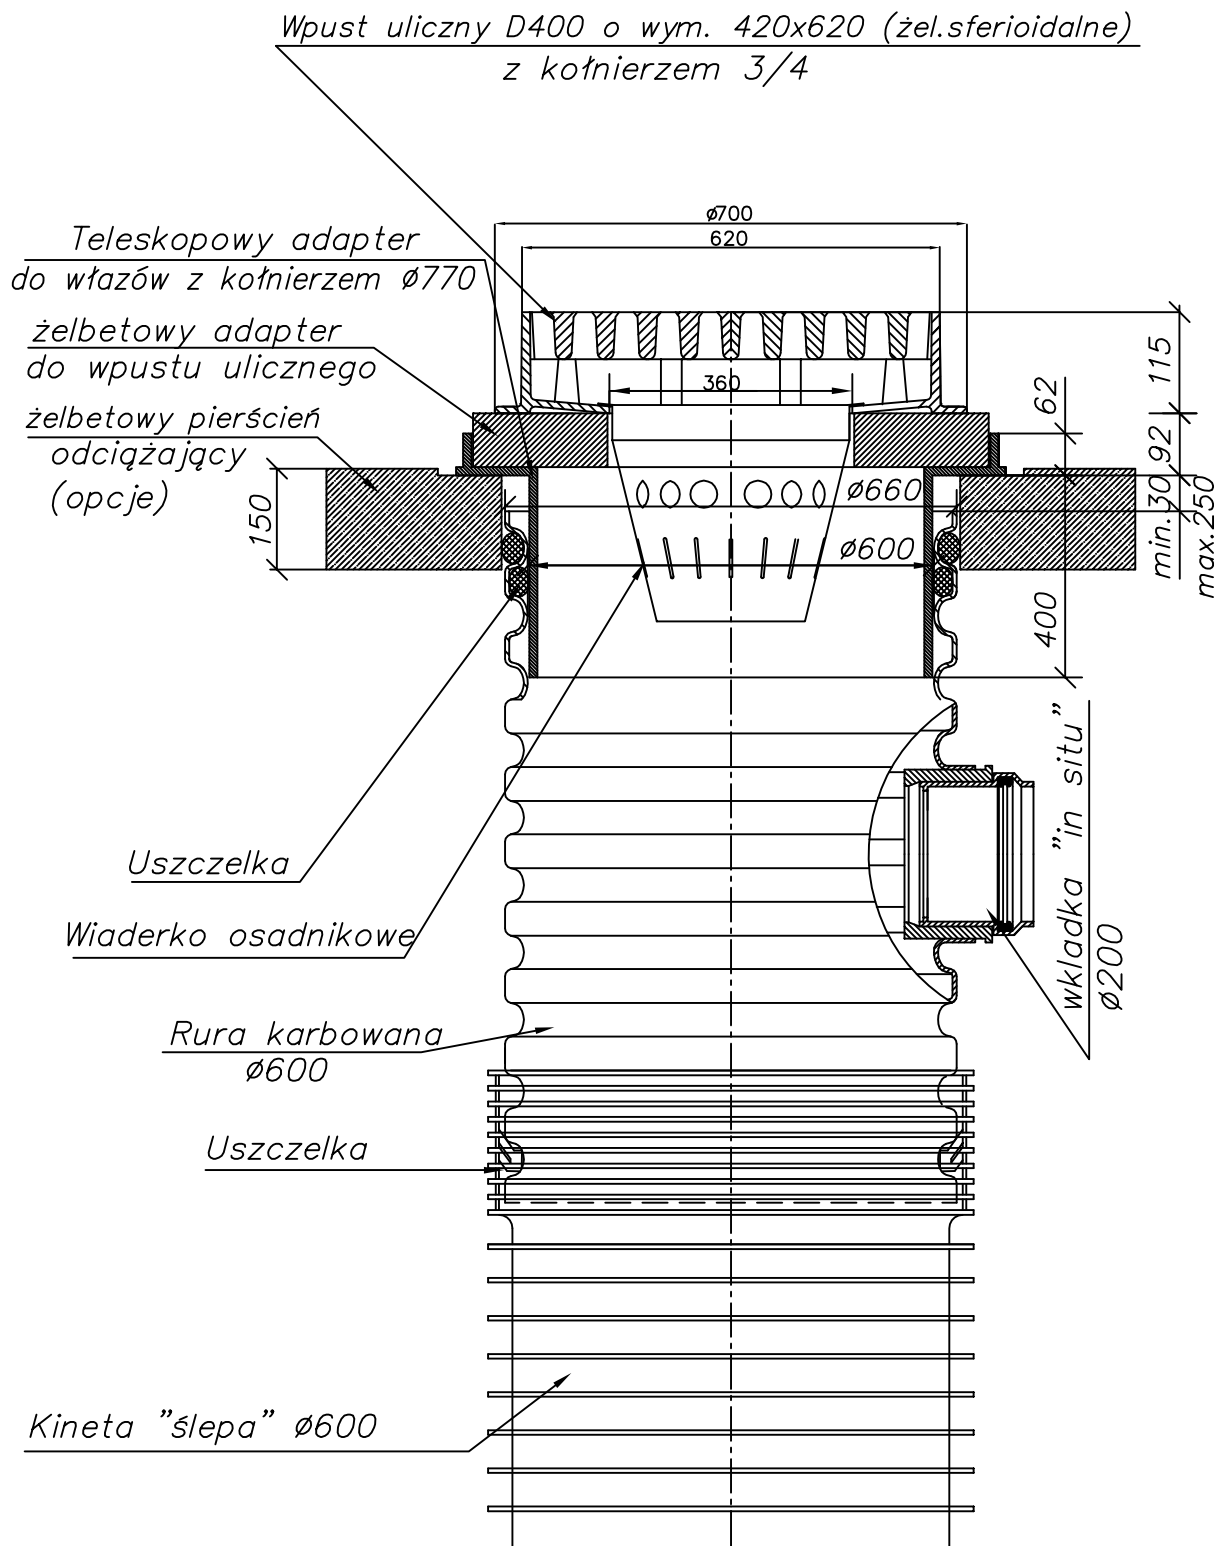

Wykonawca	PUHP ALEX mgr inż. Lidia Poniatowska	510 141 327
dokumentacji projektowej :	43-450 Ustroń, ul. Partyzantów 15	667 750 731
Temat:	Projekt bud.-wyk. budowy kanalizacji deszczowej w rejonie ul. Dworcowej	
Adres:	43-450 Ustroń, ul. Dworcowa	
Nazwa rys.:	Studnia tworzywowa osadnikowa z wpustem ulicznym	
Opracował:	mgr inż. Lidia Poniatowska	Podpis:
Opracował:	mgr inż. Aleksander Poniatowski	Podpis:
Projektował:	mgr inż. Janina Bartoszek-Dobranowska nr upr. 94/81BB	Podpis:
Inwestor:	Gmina Ustroń 43-450 Ustroń, ul. Rynek 1	Data: VII 2015r.
		Rys. nr 11