
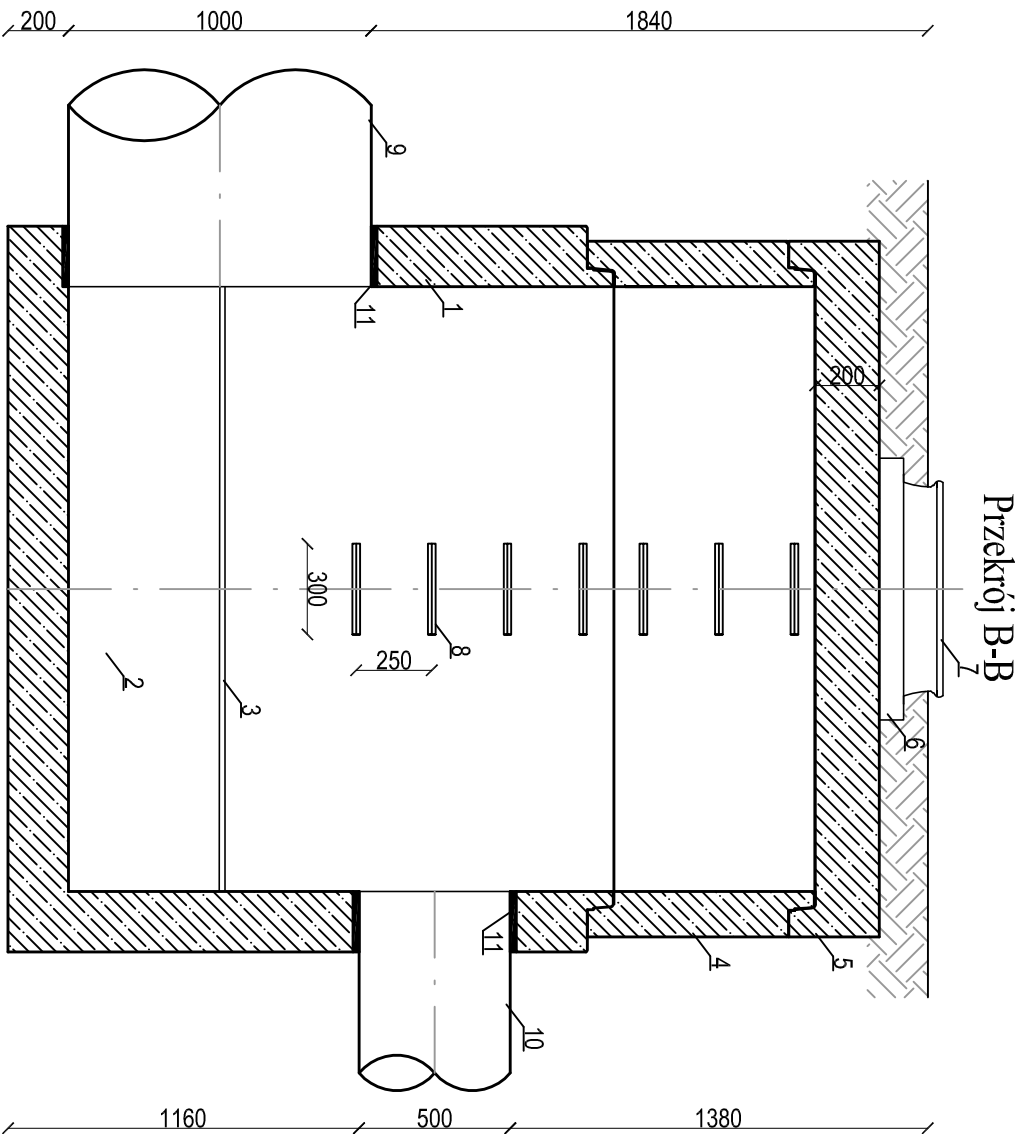


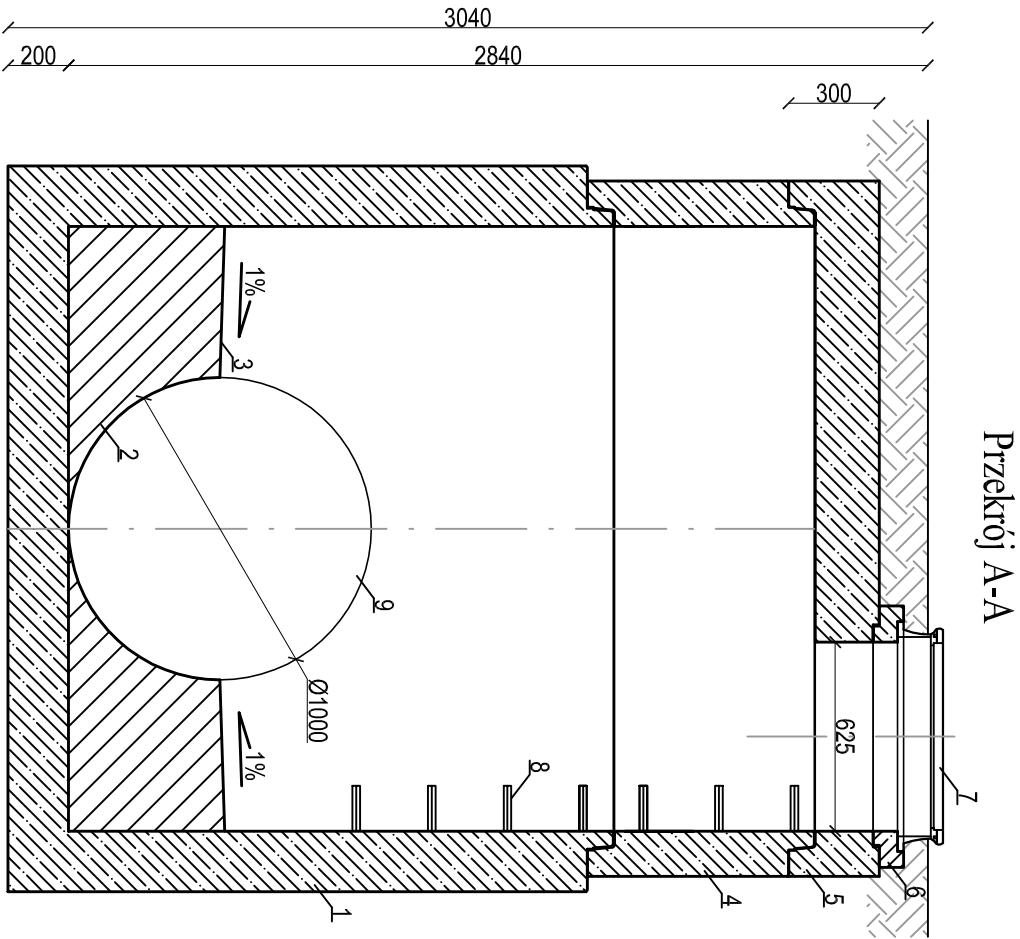

LEGENDA:

- 1 Denница studni żelbetowej Ø2000mm
- 2 Wyprofilowana kineła Ø1000mm betonowa
- 3 Spocznik o spadku 1% w kierunku kineły
- 4 Krag żelbetowy Ø2000mm
- 5 Płyta pokrywowa żelbetowa
- 6 Pierścien wywórnujący żelbetowy
- 7 Właz żeliwny DN600 klasy D400
- 8 Stopnie żlazowe
- 9 Projektowany kanał Ø1000mm
- 10 Istniejący kanał Ø500mm
- 11 Szczelne przejście

Wykonawca	PUHP ALEX mgr inż. Lidia Poniatowska			510 141 327
dokumentacji	projektowej :	43-450 Ustron, ul. Partyzantów 15		667 750 731
Temat:	Projekt bud.-wyk. budowy kanalizacji deszczowej w rejonie ul. Dworcowej			
Adres:	43-450 Ustron, ul. Dworcowa			
Nazwa rys.:	Studnia D2			
Opracował:	mgr inż. Lidia Poniatowska	Podpis:	Skala: 1:25	
Opracował:	mgr inż. Aleksander Poniatowski	Podpis:	Branża: IS	
Projektował:	mgr inż. Janina Bartoszek-Dobranowska	Podpis:	Data: VII 2015r.	
nr upr. 94/81BB	Gmina Ustron		Rys. nr 10	
inwestor:	43-450 Ustron, ul. Rynek 1			