




Przekrój A-A

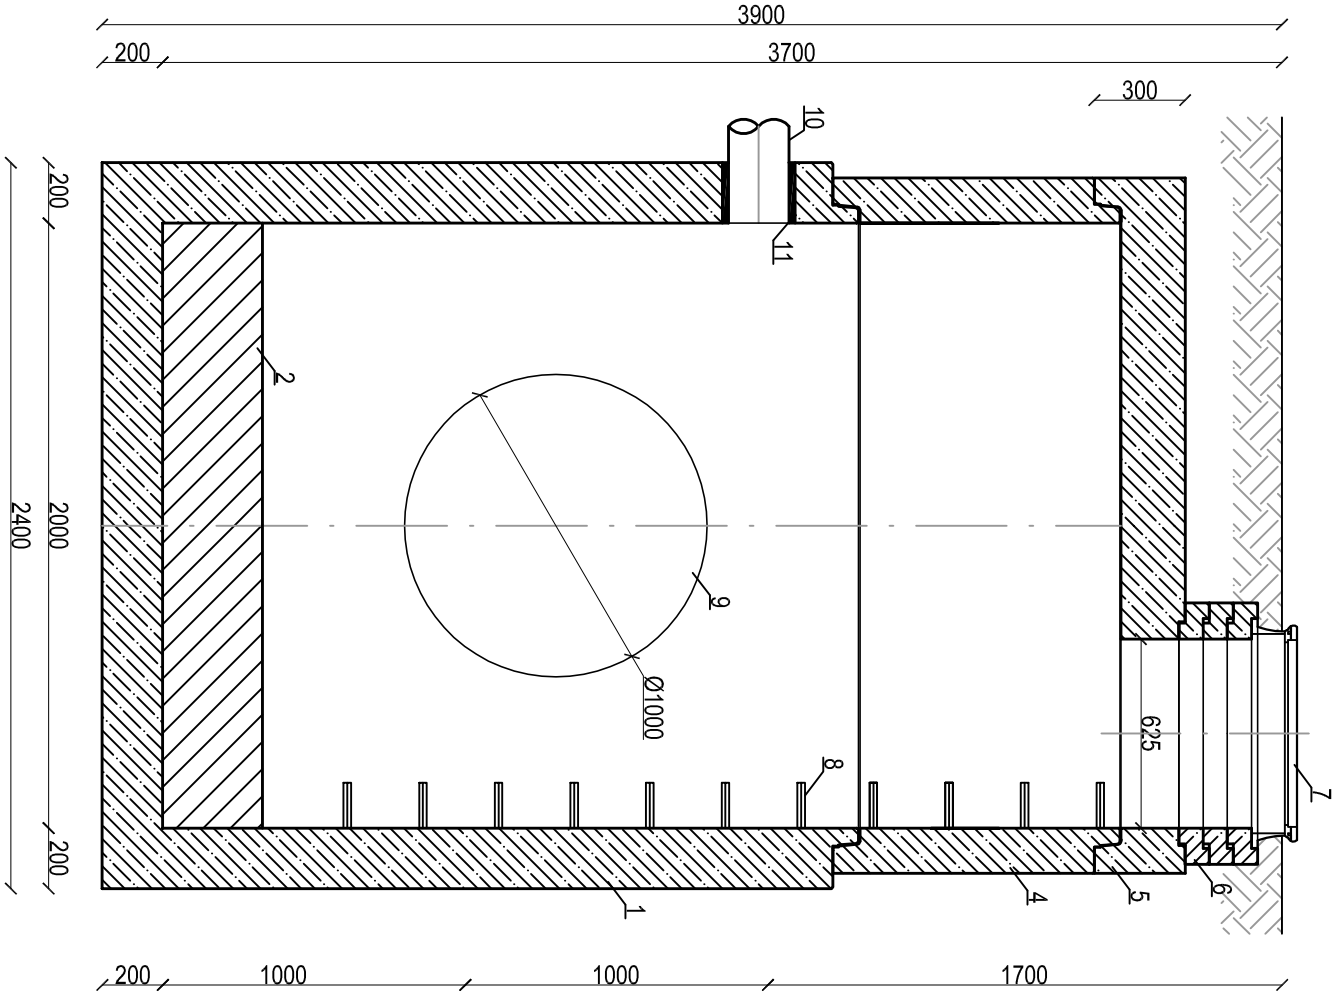

Przekrój B-B

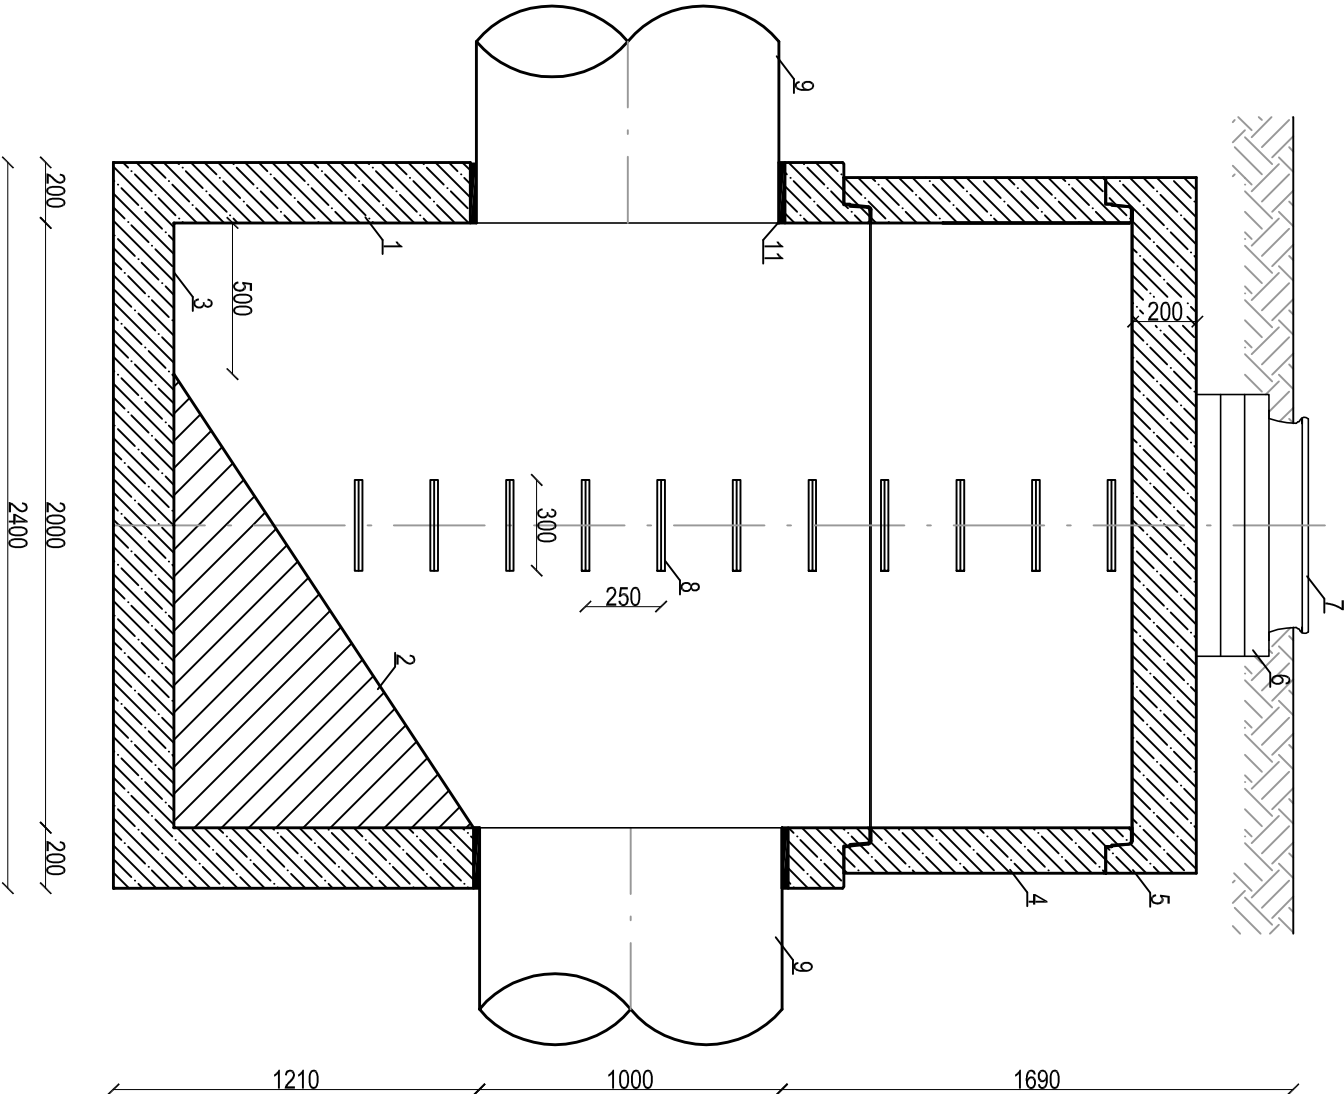

Widok z góry

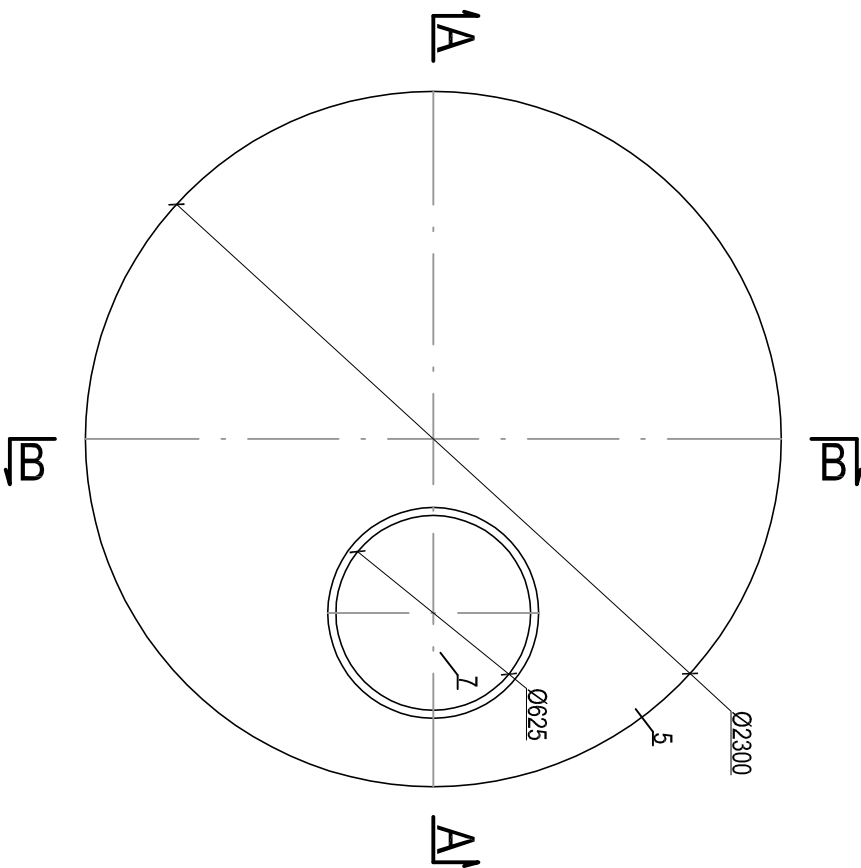

LEGENDA:

- 1 Denna studni żelbetowej Ø2000mm
- 2 Wyprofilowana kina Ø1000mm betonowa
- 3 Dno studni
- 4 Krag żelbetowy Ø2000mm
- 5 Płyta pokrywowa żelbetowa
- 6 Pierścień wyrównujący żelbetowy
- 7 Wiaz żeliwny DN600 klasy D400
- 8 Stopnie zjazdowe
- 9 Projektowany kanał Ø1000mm
- 10 Istniejący kanał Ø200mm - rzędna wg odkrytki
- 11 Szczelne przejście

Wykonawca	PUHP ALEX mgr inż. Lidia Poniatowska		510 141 327
dokumentacji	projektowej :	43-450 Ustron, ul. Partyzantów 15	667 750 731
Temat:	Projekt bud.-wyk. budowy kanalizacji deszczowej w rejonie ul. Dworcowej		
Adres:	43-450 Ustron, ul. Dworcowa		
Nazwa rys.:	Studnia D1 - osadnikowa		
Opracował:	mgr inż. Lidia Poniatowska	Podpis:	Skala: 1:25
Opracował:	mgr inż. Aleksander Poniatowski	Podpis:	Bransza: JS
Projektował:	mgr inż. Janina Bartoszek-Dobranowska	Podpis:	Data: VII 2015r.
nr upr. 94/81BB	Gmina Ustron		Rys. nr 9
inwestor:	43-450 Ustron, ul. Rynek 1		