



Przekrój A-A

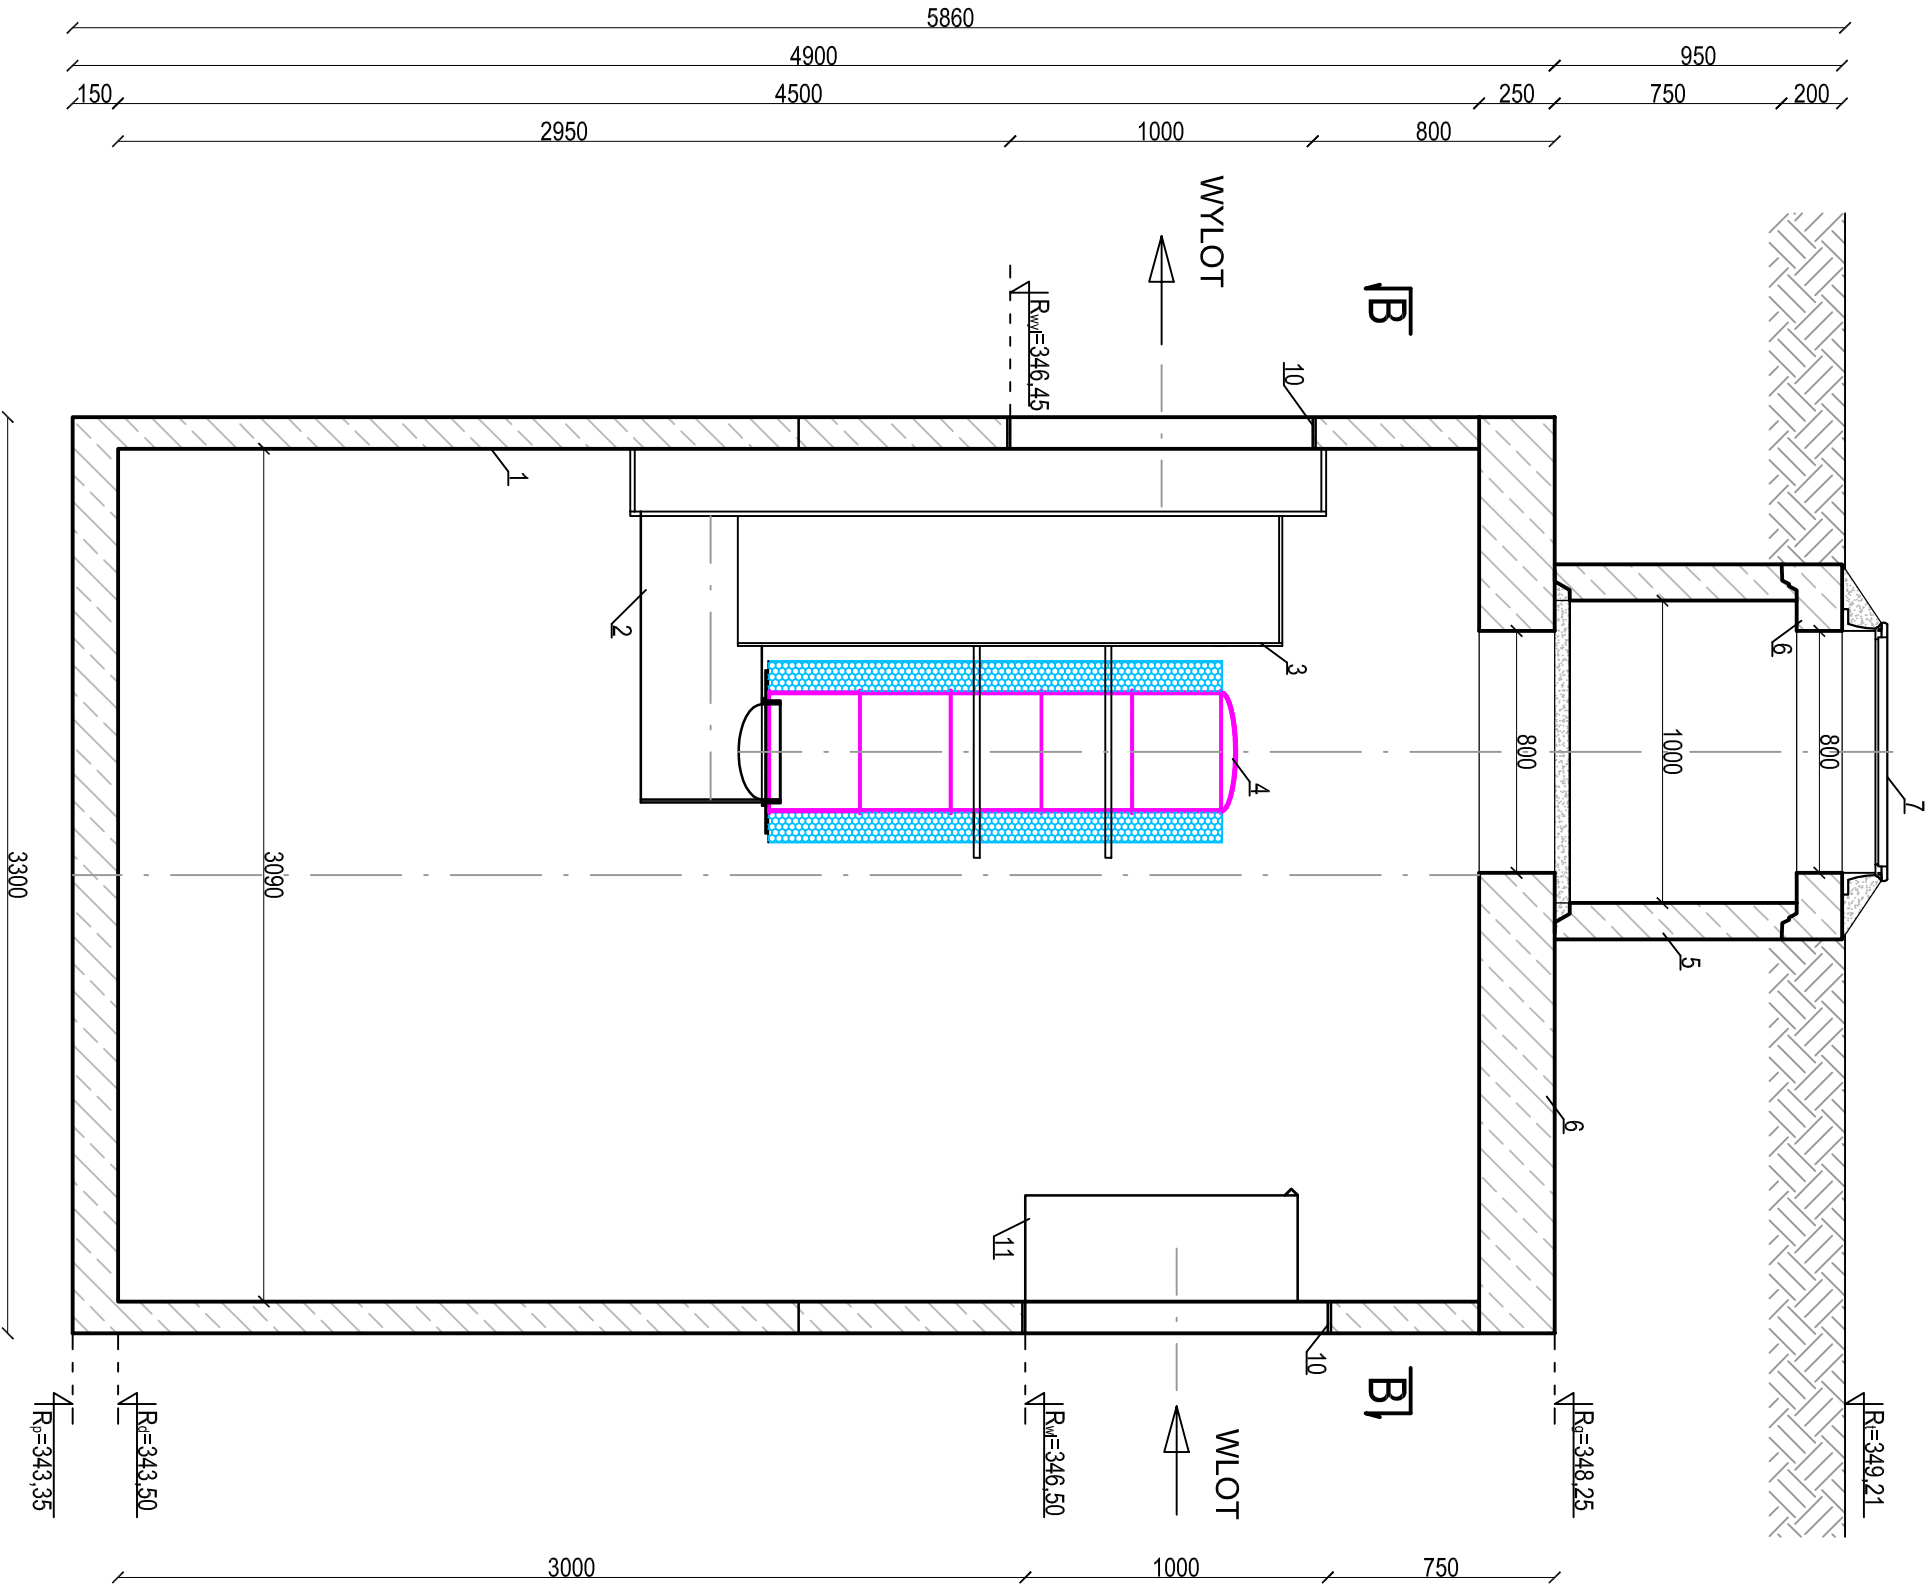

Przekrój B-B

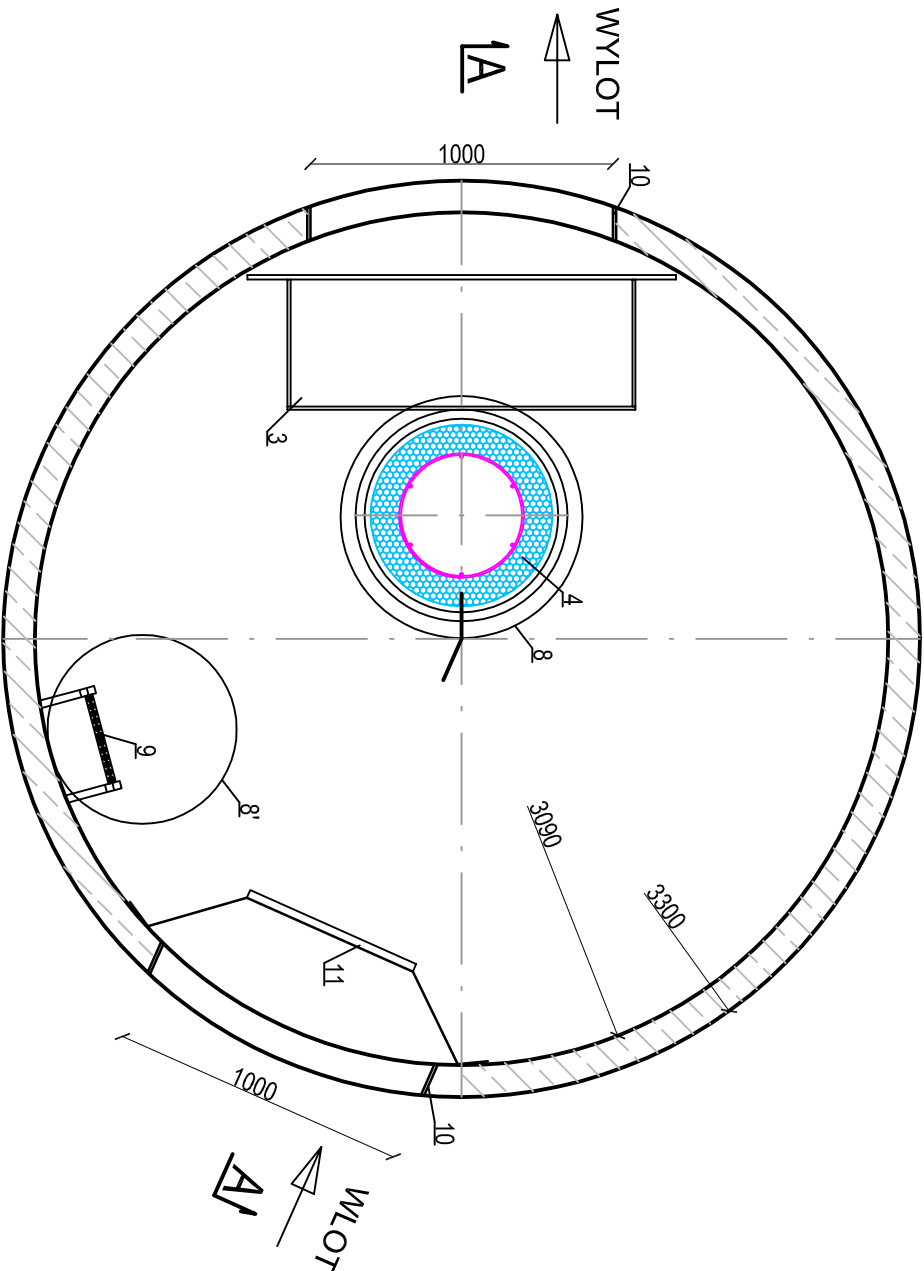

LEGENDA:

- 1 Separator substancji ropopochodnych żelbetowy Qn=100 dm³/s Qmax=1000 dm³/s
- 2 Orurowanie PE100
- 3 Moduł by-pass PE100
- 4 Wkład koalescencyjny
- 5 Krag żelbetowy DN1000/750
- 6 Płyta pokrywowa żelbetowa z otworem Ø800
- 7 Właz żeliwny DN800 klasy D400
- 8 Otwór rewizyjny Ø800 w pokrywie
- 8' Otwór rewizyjny Ø625 w pokrywie
- 9 Drabinka szer. 35 cm - szer. szczelbi 30 cm, rozstaw szczelbi 30 cm - do samego d
- 10 Szczelne przejście dla rur PP strukturalnych Ø1000
- 11 Deflektor stal nierdzewna

Wykonawca	PUHP ALEX mgr inż. Lidia Poniatowska		510 141 327
dokumentacji	projektowej :	43-450 Ustron, ul. Partyzantów 15	667 750 731
Temat:	Projekt bud.-wyk. budowy kanalizacji deszczowej w rejonie ul. Dworcowej		
Adres:	43-450 Ustron, ul. Dworcowa		
Nazwa rys.:	Separator substancji ropopochodnych		
Opracował:	mgr inż. Lidia Poniatowska	Podpis:	Skala: 1:25
Opracował:	mgr inż. Aleksander Poniatowski	Podpis:	Bransz: JS
Projektował:	mgr inż. Janina Bartoszek-Dobranowska	Podpis:	Data: VII 2015r.
	nr upr. 94/8/IBB		
Inwestor:	Gmina Ustron	Rys. nr 7	
	43-450 Ustron, ul. Rynek 1		