



Widok z góry

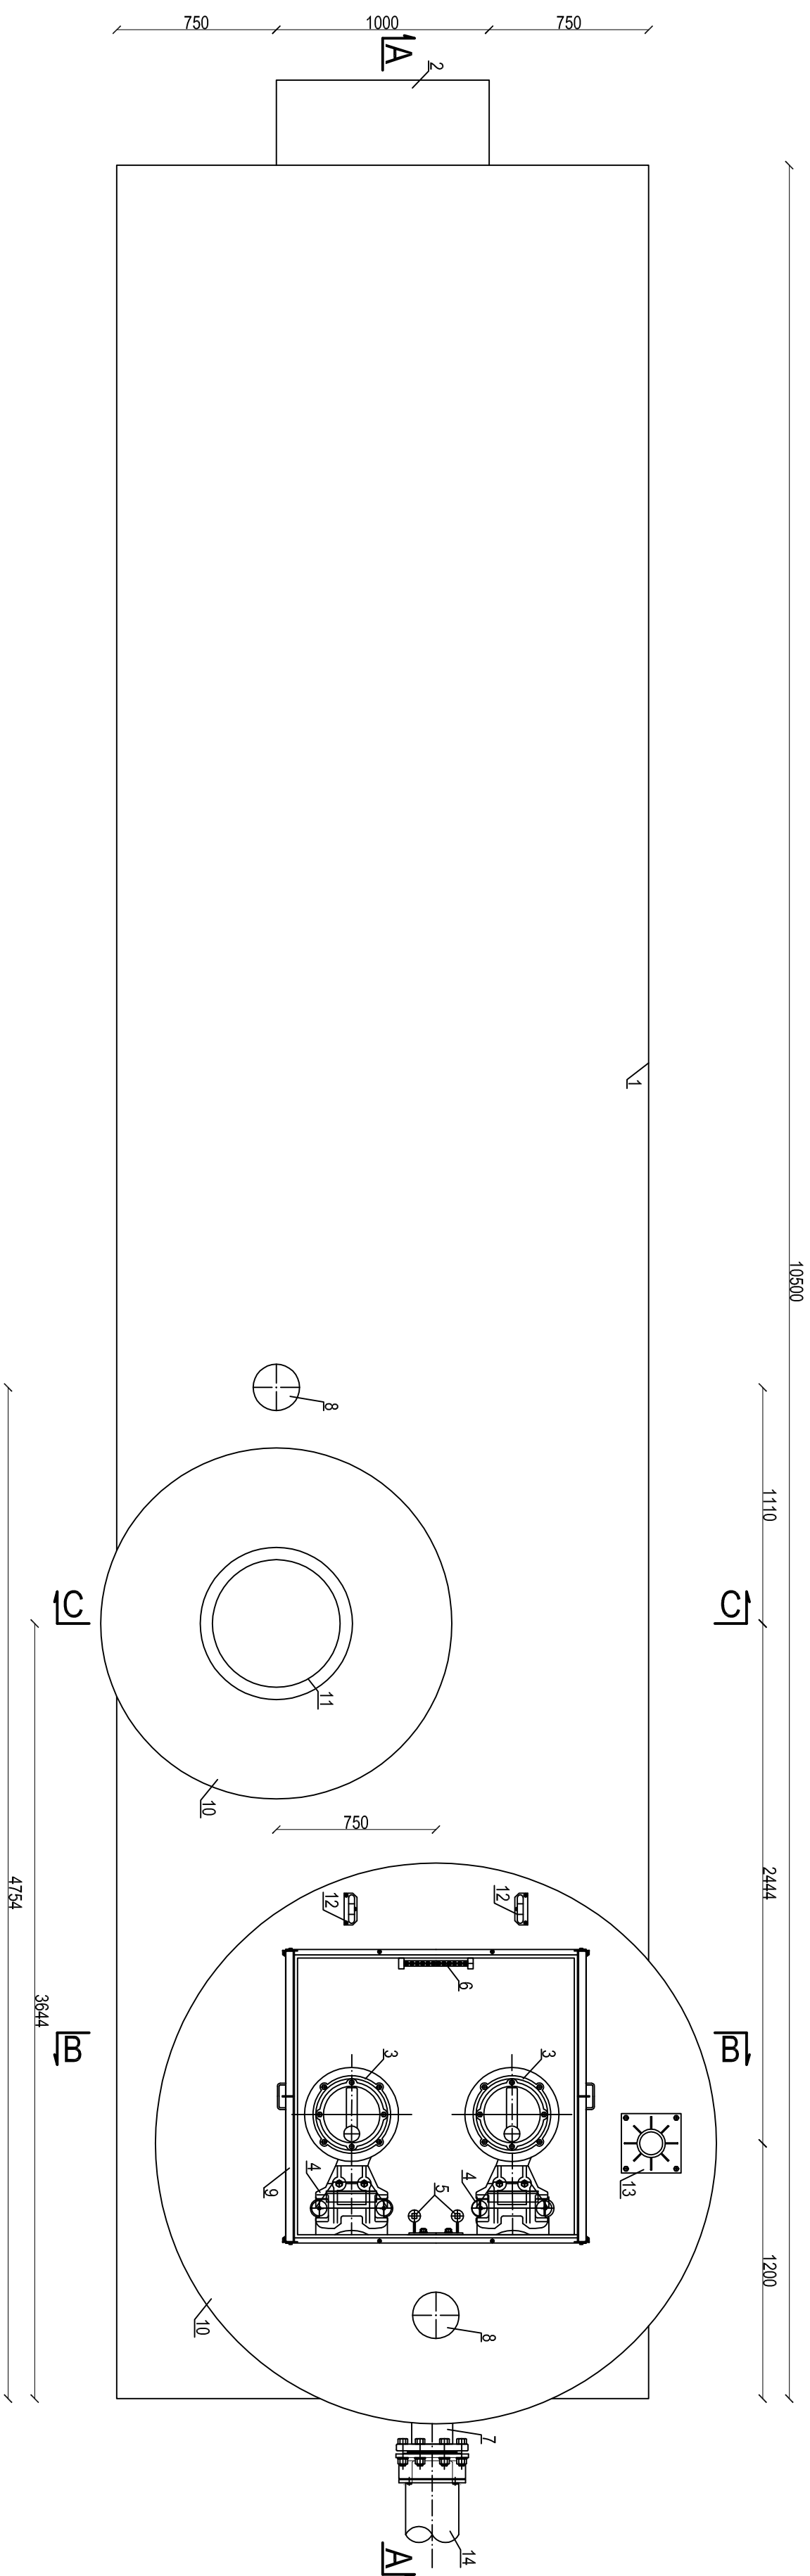

Przekrój D-D

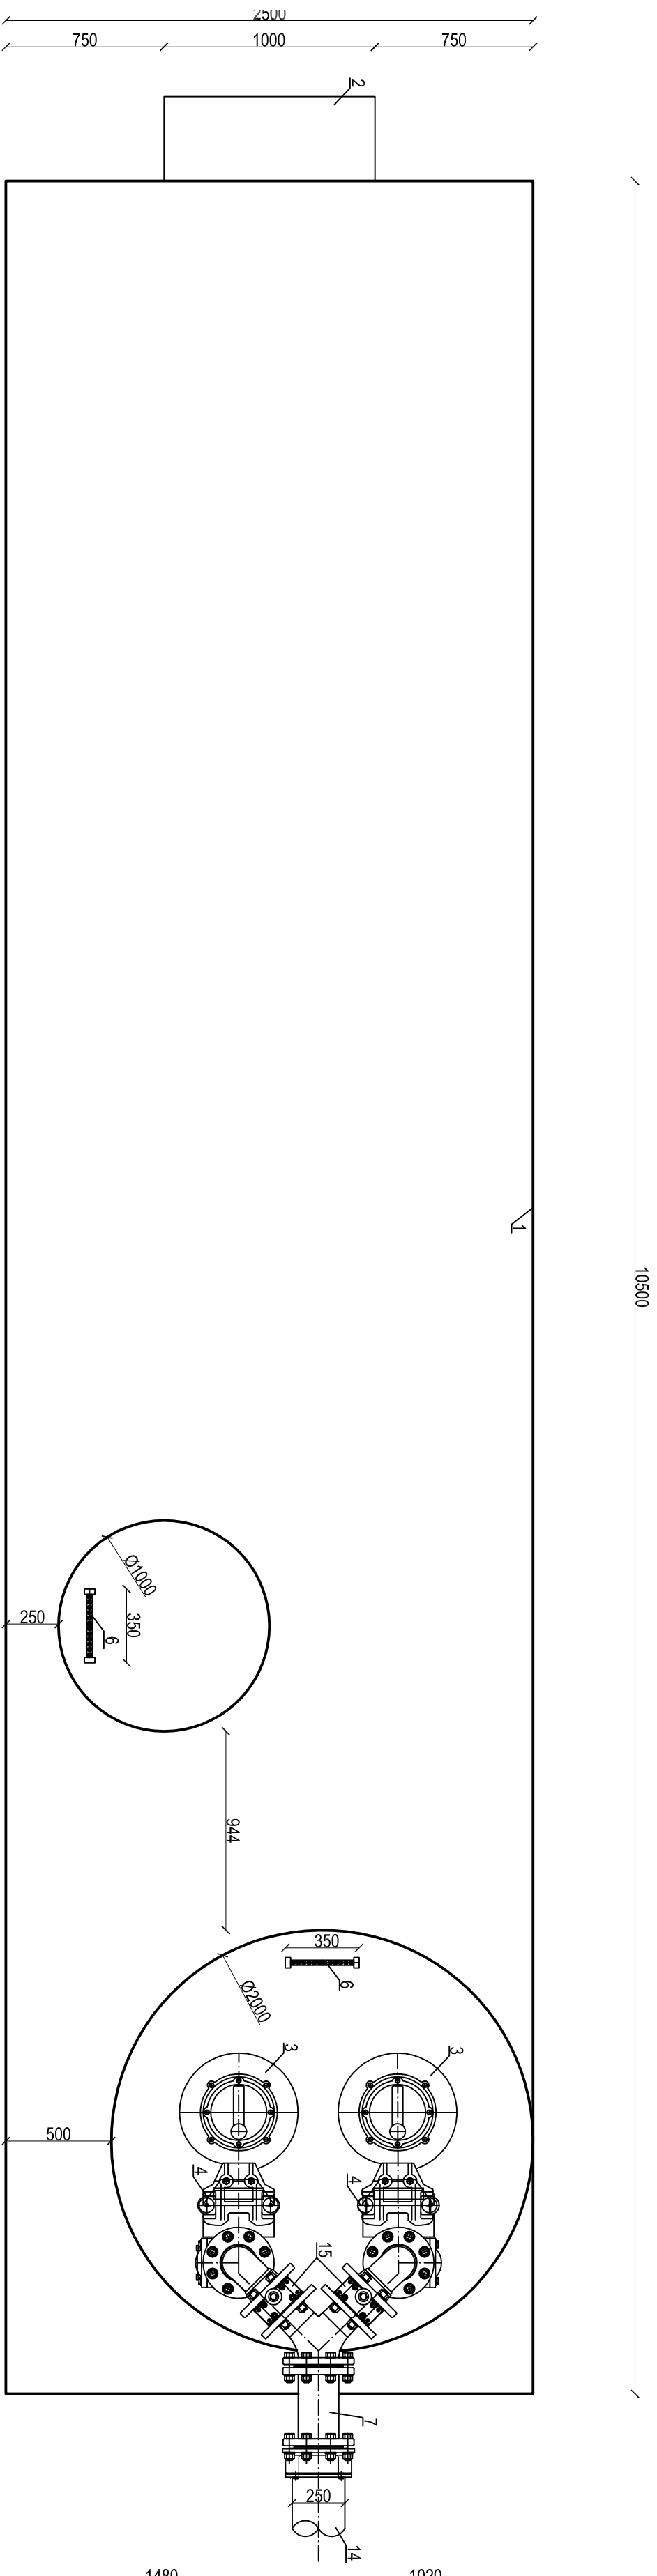

LEGENDA:

- 1 Zbiornik DN2500 wykonany ze stali spiralnie karbowanej w technologii HCTC
- 2 Kodziec pokrywowy Ø1000
- 3 Pompa załadunkowa S-WP2-150-4 B-Ween o mocy 8,1 kW
- 4 Słopa sprzęgająca z kolanem
- 5 Tłoczeń zasuw
- 6 Diabinka szer. 35 cm - szer. szczelbi 30 cm, rozstaw szczelbi 30 cm
- 7 Rurociąg tłoczny DN150 - stal nierdzewna
- 8 Instalacja nawiewno-wywiewna DN160 - PVC
- 9 Wąż dwuczłonowy do przepompowni 1300x3300 mm - stal nierdzewna, zamkany na kludkę patentową z atestem
- 10 Żelbetowa płyta pokrywowa gr. 20cm
- 11 Wąż do zbiornika DN600 - żelazny klasy D400
- 12 Poręcz - stal nierdzewna
- 13 Słopa pozioma zwrująca - stal ocynkowana, montowany do żelbetowej pokrywy
- 14 Rurociąg tłoczny Ø250 PE100 SDR17

Wykonawca	PLHP ALEX mgr inż. Jolita Poniatowska	510 141 320
Dokumentacja	projektowej : 43-450/Ustrot, ul. Partyzantów 15	667 730 731
temat:	Projekt bud.-wytł. młodych kanalizacji deszczowej w rejonie ul. Dworcowej	
Adres:	43-450 Ustrot, ul. Dworcowa	
Nazwa rys.:	Zbiornik zintegrowany z przepompownią - widok z góry, przekrój D-D	
Opracował:	mgr inż. Lidia Poniatowska	Podpis: Skala: 1:25
Opracował:	mgr inż. Aleksander Poniatowski	Podpis: Brzoza: IS
Projektował:	mgr inż. Jolanta Bartoszek-Dobrowolska	Podpis: Data: VII 2015r.
Inwestor:	Gmina Ustrot 43-450 Ustrot, ul. Rynek 1	Rys. nr 5