


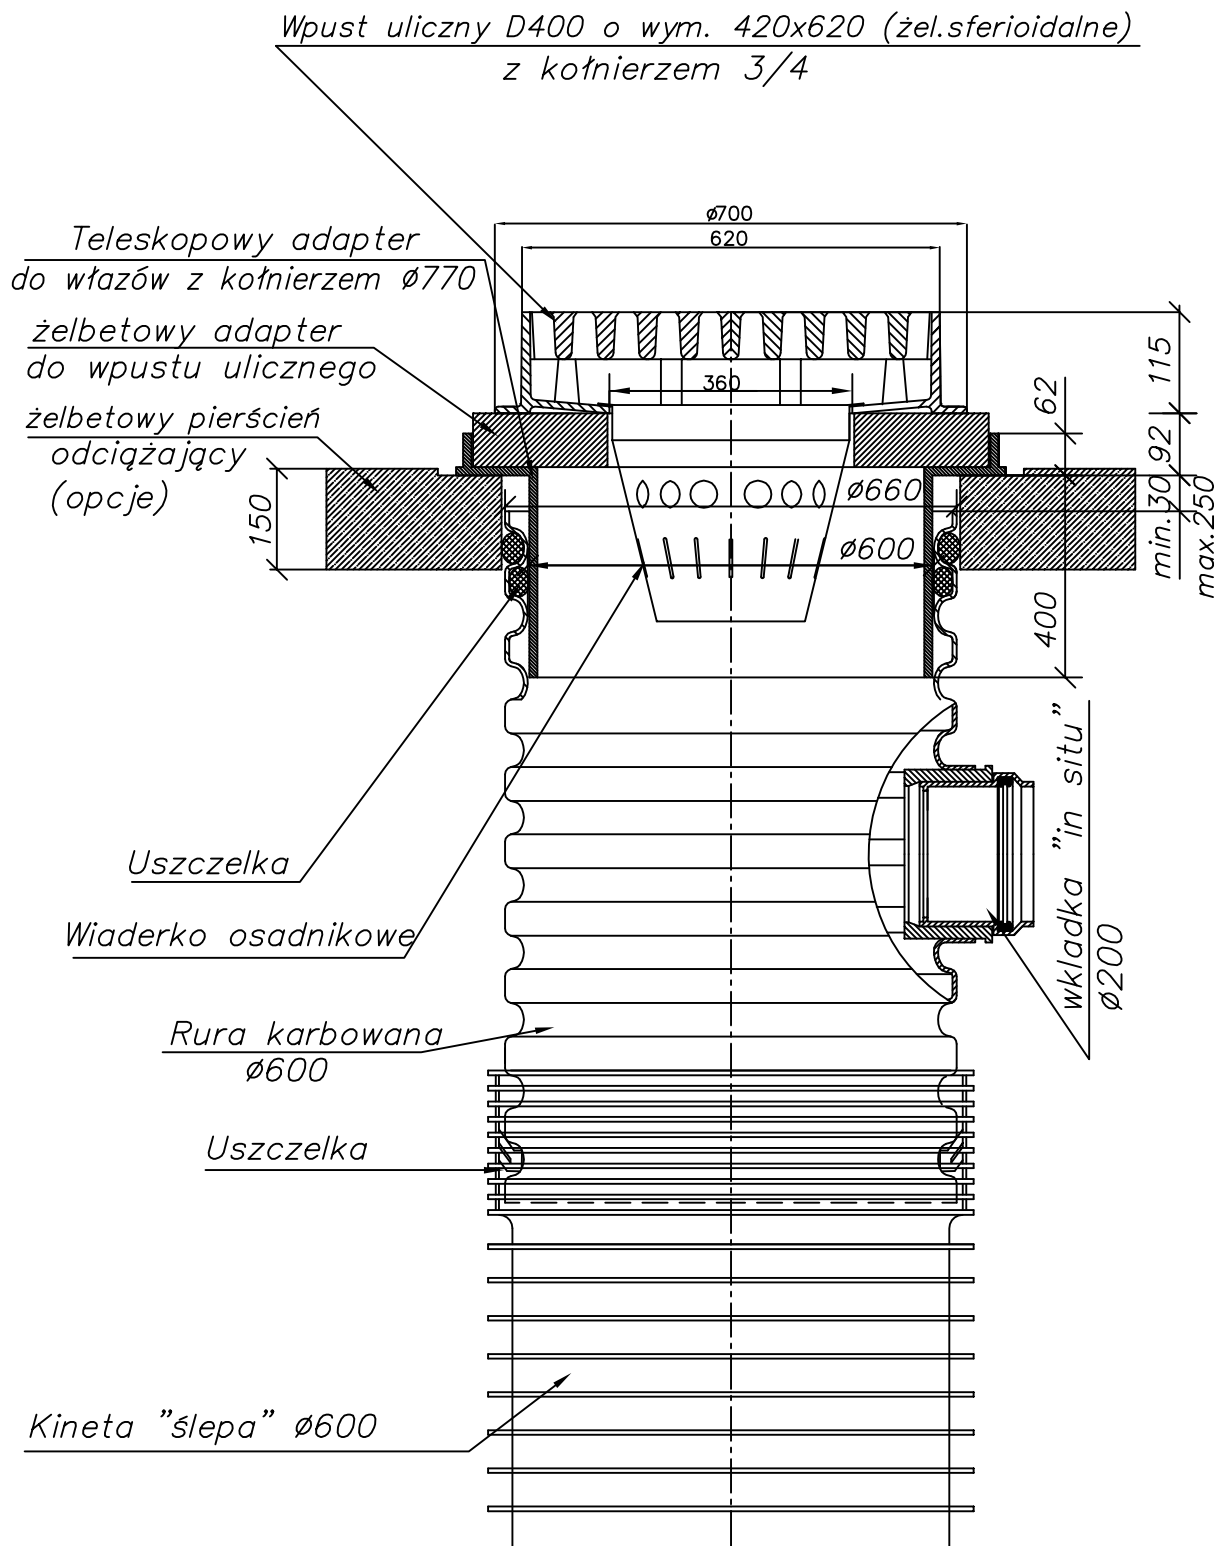

Wykonawca dokumentacji projektowej:	KONSORCJUM FIRM: PUHP ALEX mgr inż. Lidia Poniatowska 43-450 Ustroń, ul. Partyzantów 15 tel. 510 141 327	GWS PROJEKT Aleksander Poniatowski 43-450 Ustroń, ul. Partyzantów 15 tel. 667 750 731
Temat: Adres:	Projekt bud.-wyk. sieci kanalizacji deszczowej 41-450 Ustroń, ul. Cieszyńska, dz. nr 419/11, 440/19, 419/3, 419/5	
Nazwa rys.:	Wpust uliczny D400, studnia tworzywowa Ø600 osadnikowa	
Opracował:	mgr inż. Lidia Poniatowska	Podpis: Skala: -
Opracował:	mgr inż. Aleksander Poniatowski	Podpis: Branża: IS
Projektował:	mgr inż. Janina Bartoszek-Dobranowska nr upr. 94/81BB	Podpis: Data: VIII 2015r.
Inwestor:	Gmina Ustroń 43-450 Ustroń, ul. Rynek 1	Rys. nr 6