


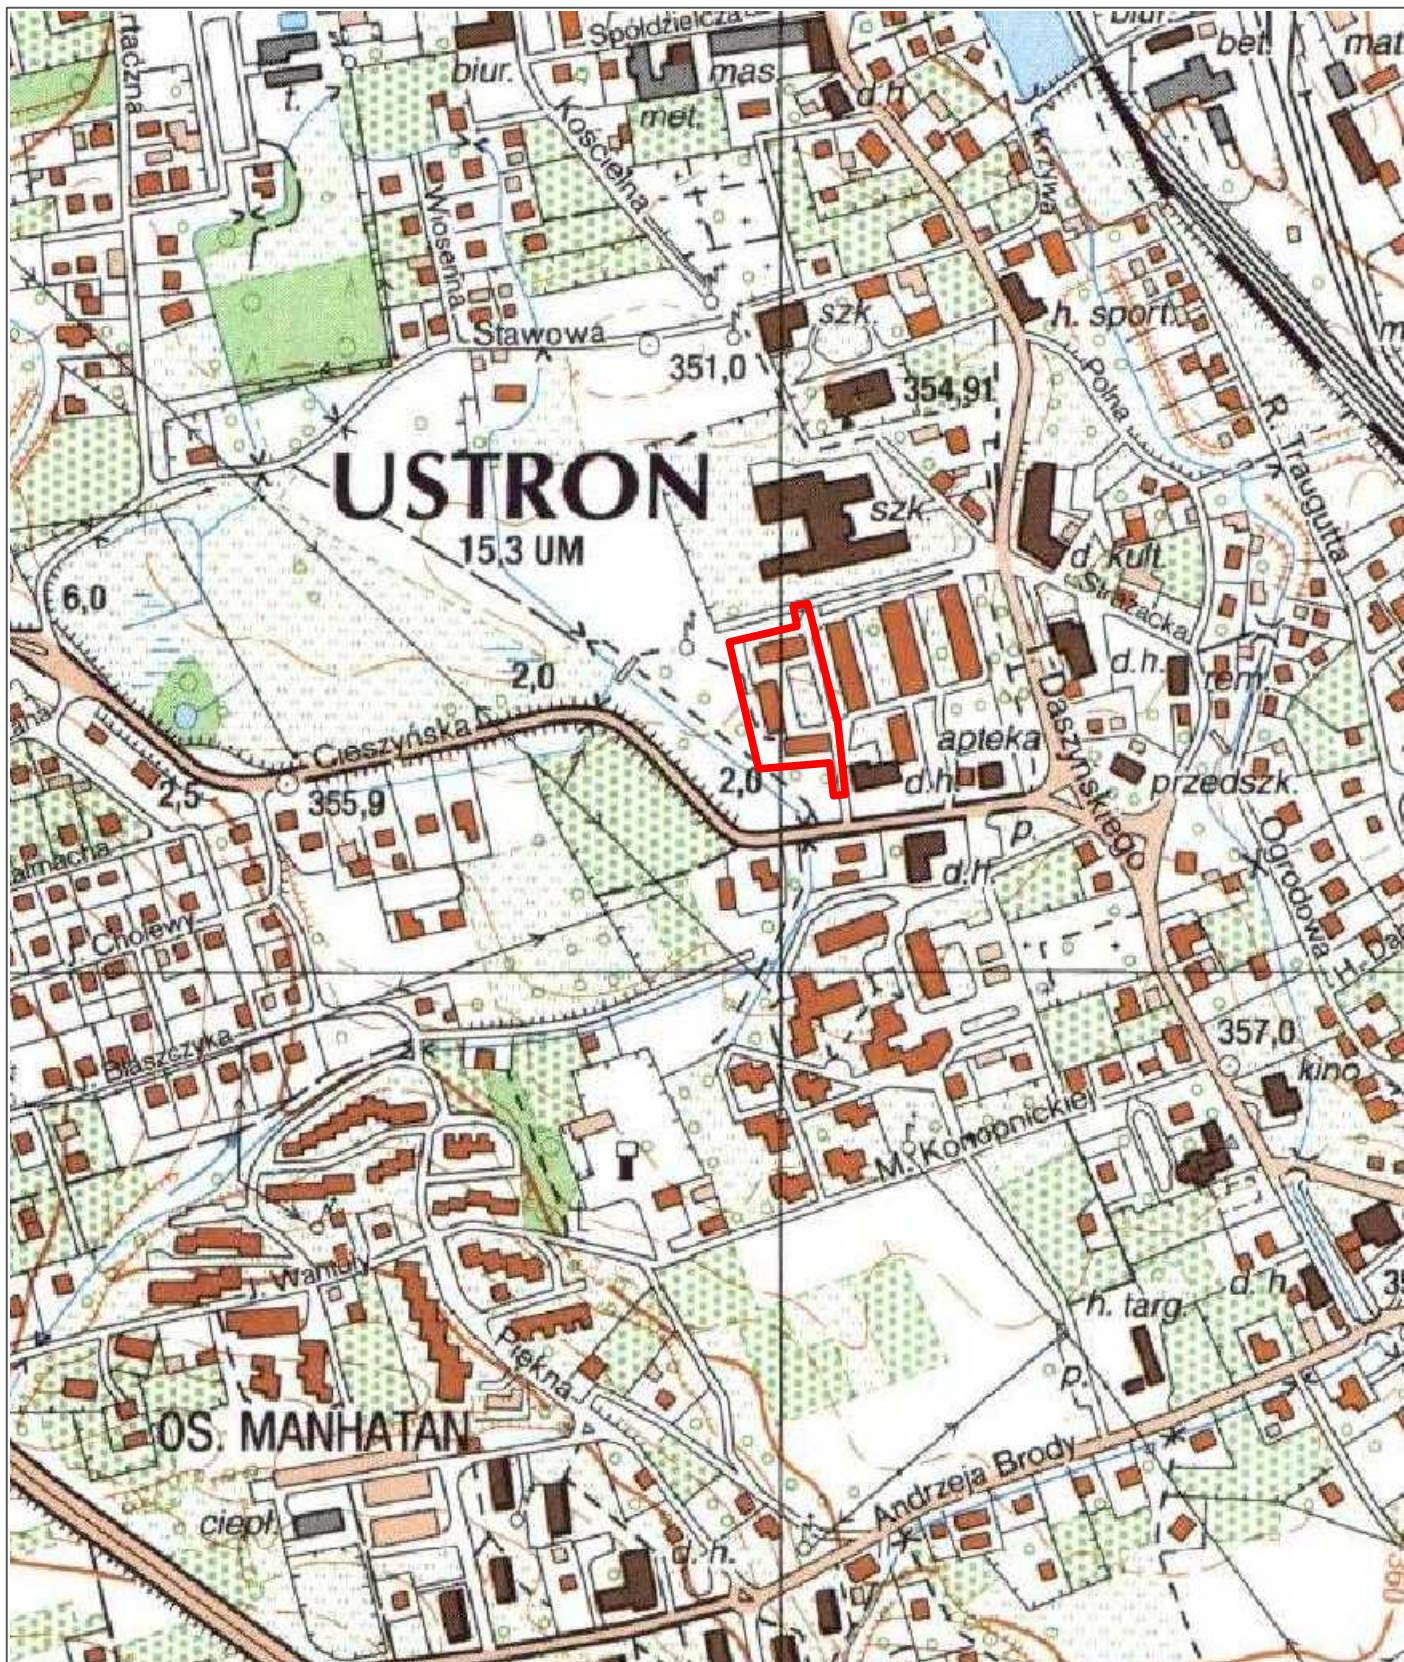

Wykonawca dokumentacji projektowej:	KONSORCJUM FIRM: PUHP ALEX mgr inż. Lidia Poniatowska 43-450 Ustroń, ul. Partyzantów 15 tel. 510 141 327		GWS PROJEKT Aleksander Poniatowski 43-450 Ustroń, ul. Partyzantów 15 tel. 667 750 731	
Temat: Adres:	Projekt bud.-wyk. sieci kanalizacji deszczowej 41-450 Ustroń, ul. Cieszyńska, dz. nr 419/11, 440/19, 419/3, 419/5			
Nazwa rys.:	Mapa orientacyjna			
Opracował:	mgr inż. Lidia Poniatowska	Podpis:	Skala: 1:5000	
Opracował:	mgr inż. Aleksander Poniatowski	Podpis:	Branża: IS	
Projektował:	mgr inż. Janina Bartoszek-Dobranowska nr upr. 94/81BB	Podpis:	Data: VIII 2015r.	
Inwestor:	Gmina Ustroń 43-450 Ustroń, ul. Rynek 1			Rys. nr 1