

IGG.7021.3.00001.2016

Ustroń 3 lutego 2016 r.

MIASTO USTRÓŃ

ul. Rynek 1

43-450 Ustroń

Dotyczy; Wydania warunków technicznych podłączenia do kanalizacji deszczowej

Na załączonej mapie kolorem niebieskim zaznaczono przebieg istniejącej kanalizacji deszczowej dn 200 mm. Włączenie do kanalizacji należy wykonać poprzez zabudowę na istniejącym ciągu studni kanalizacyjnej betonowej dn 1000 mm. Na odprowadzenie wód opadowych do miejskiej sieci kanalizacji deszczowej należy opracować projekt techniczny i uzgodnić go w Wydziale Inwestycji, Architektury i Gospodarki Gruntami Urzędu Miasta w Ustroniu. .

NACZELNIK
WYDZIAŁU INWESTYCJI
ARCHITEKTURY I GOSPODARSTWA GRUNTAMI
mgr inż. Andrzej Siemiński


Otrzymują:
I.G.G. a/a.



Załącznik do pisma nr
IGG 4021. 3.00001. 2016
z dnia 3.02. 2016r.

Poświadczam się zgodność niniejszej kopii z treścią materiału państwowego zasobu geodezyjnego i kartograficznego	
Organ prowadzący państwowy zasób geodezyjny i kartograficzny	Starosta Cieszyński
Nazwa materiału zasobu	Mapa zasadnicza
Identyfikator ewidencyjny materiału zasobu	P.2403... 2015: 243.9...
Data wykonania kopii	- 3.11.2015
Imię, nazwisko i podpis osoby reprezentującej organ	Z UW. STARSOSTY 

İnspekciya yordamchi
Kartografiya xizmati

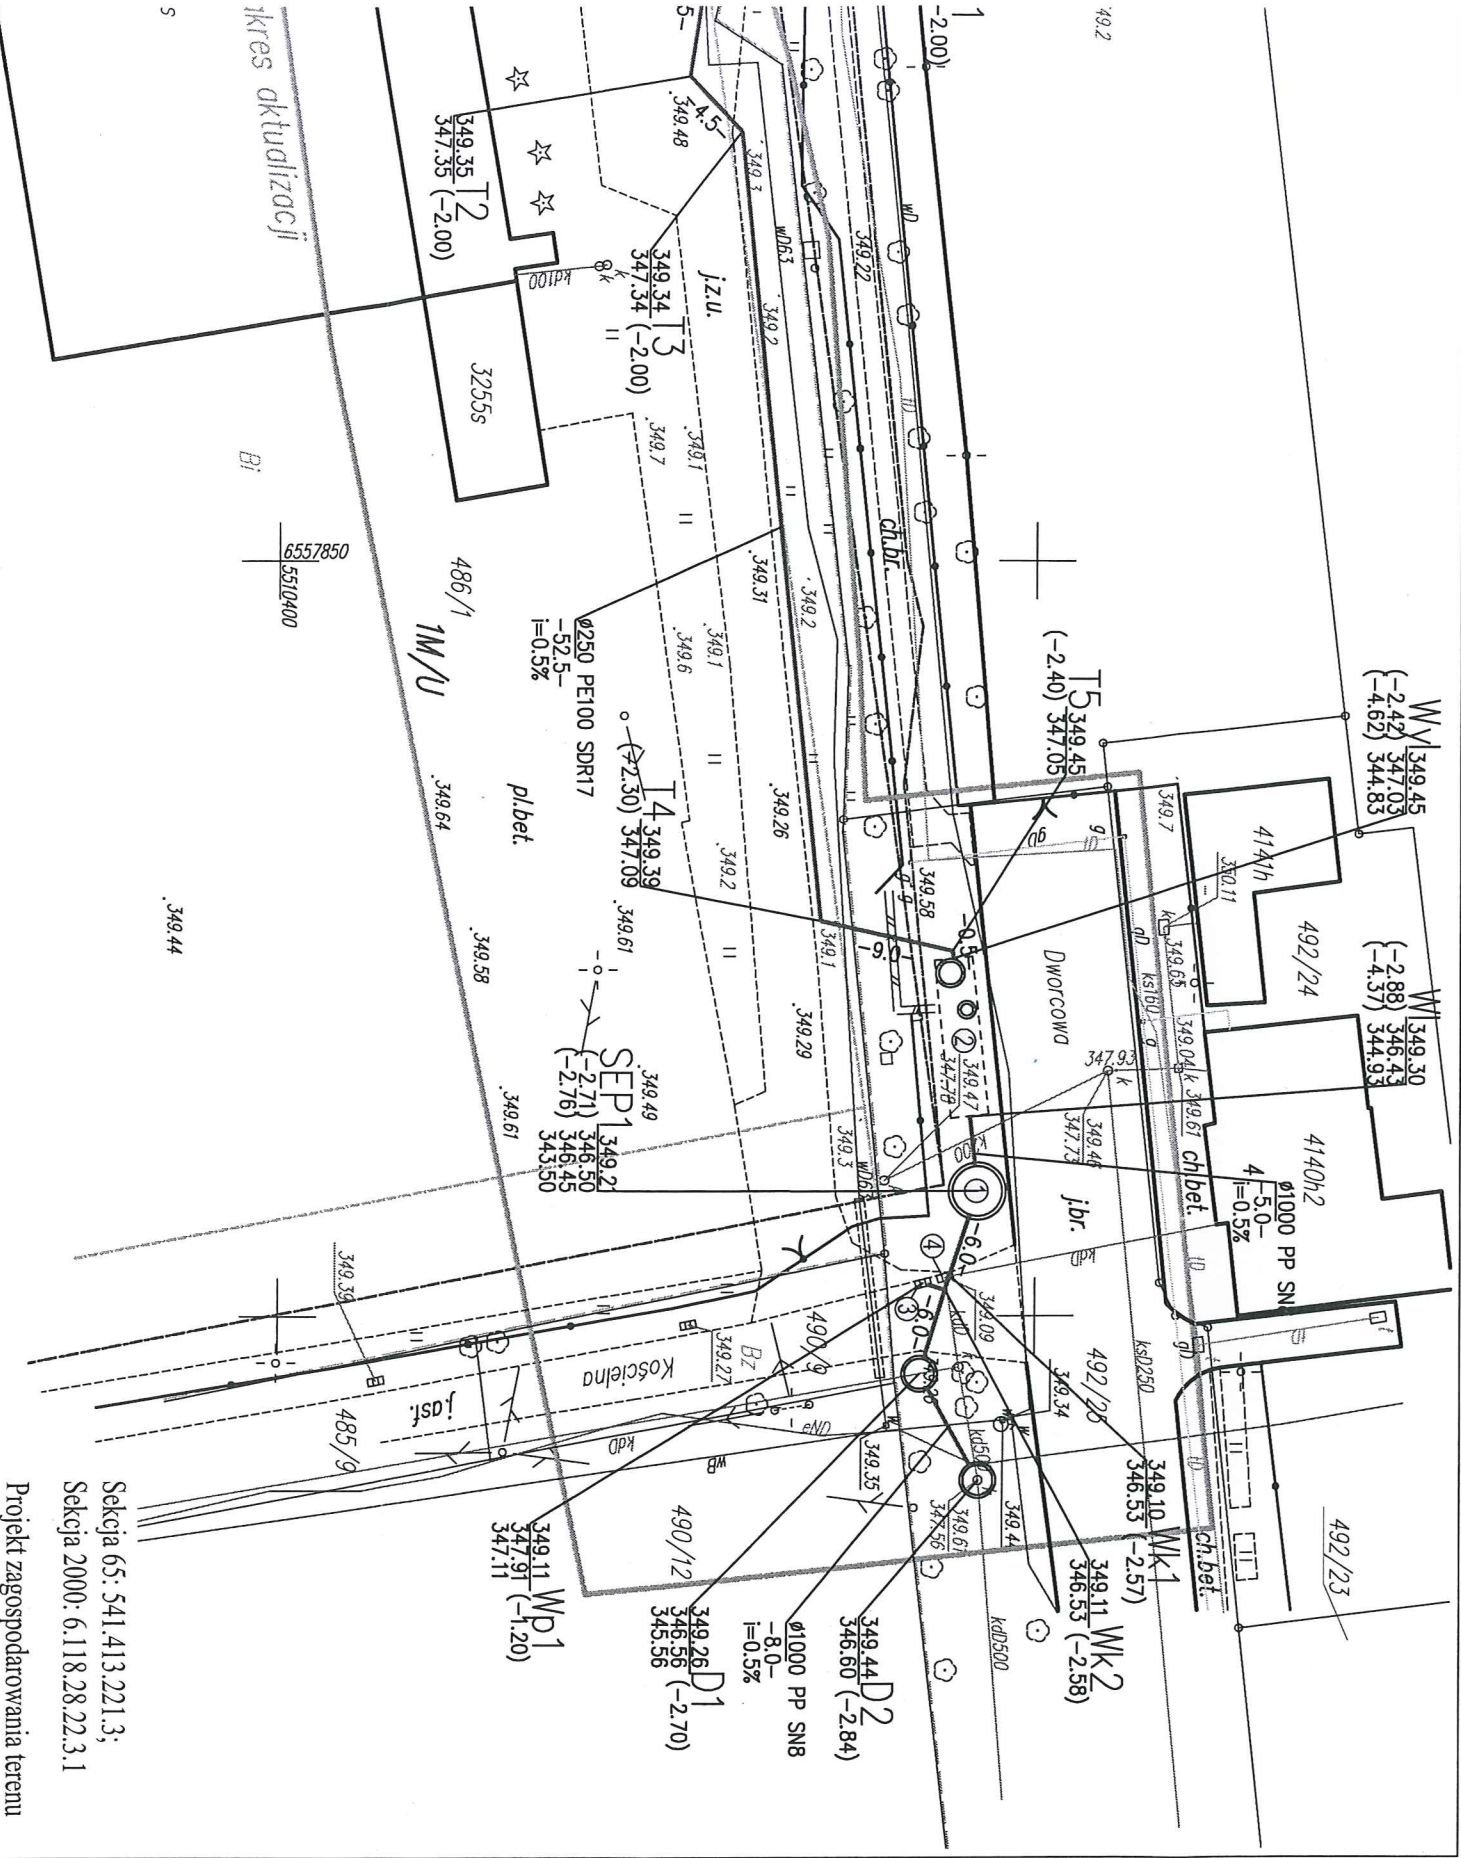

LEGENDA:

- 1 proj. kanalizacja deszczowa
 - 2 proj. separator z osadnikiem
 - 3 proj. zbiornik 51,5m³ zintegrowany z przepompownią o wydajności nom. 60dm³/s
 - 4 proj. wpust uliczny
 - 5 proj. wylot do cieku Ustroński
- przewidziane do likwidacji:
- 1 istn. wypust uliczny
 - 2 istn. wodociąg
 - 3 istn. gazociąg
 - 4 istn. kabel teletechniczny
 - 5 istn. kabel energetyczny
 - 6 istn. kanalizacja sanitarna
 - 7 istn. kanalizacja deszczowa
 - 8 granica działki

Wykonawca	PUHP ALEX mgr inż. Lidia Poniatowska		510 141 327
dokumentacji	projektowej :	43-450 Ustron, ul. Partyzantów 15	667 750 731
Temat:	Projekt bud.-wylk. budowy kanalizacji deszczowej w rejonie ul. Dworcowej		
Adres:	43-450 Ustron, ul. Dworcowa		
Nazwa rysa:	Projekt zagospodarowania terenu		
Opracował:	mgr inż. Lidia Poniatowska	Podpis:	Skala: 1:500
Opracował:	mgr inż. Aleksander Poniatowski	Podpis:	Brąz: 1S
Projektował:	mgr inż. Janina Bartoszek-Dobranowska	Podpis:	Data: VII 2015r.
nr upr. 94/81BB			
Investor:	Gmina Ustron		
43-450 Ustron, ul. Rynek 1	Rys. nr 2		

Sekcja 65: 541.413.221.3;
Sekcja 2000: 6.118.28.22.3.1
Projekt zagospodarowania terenu
wykonano na kopii mapy do
celów projektowych.

Identyfikator ewidencyjny
materiału zasobu operatu
technicznego: P.2403.2015.1944