


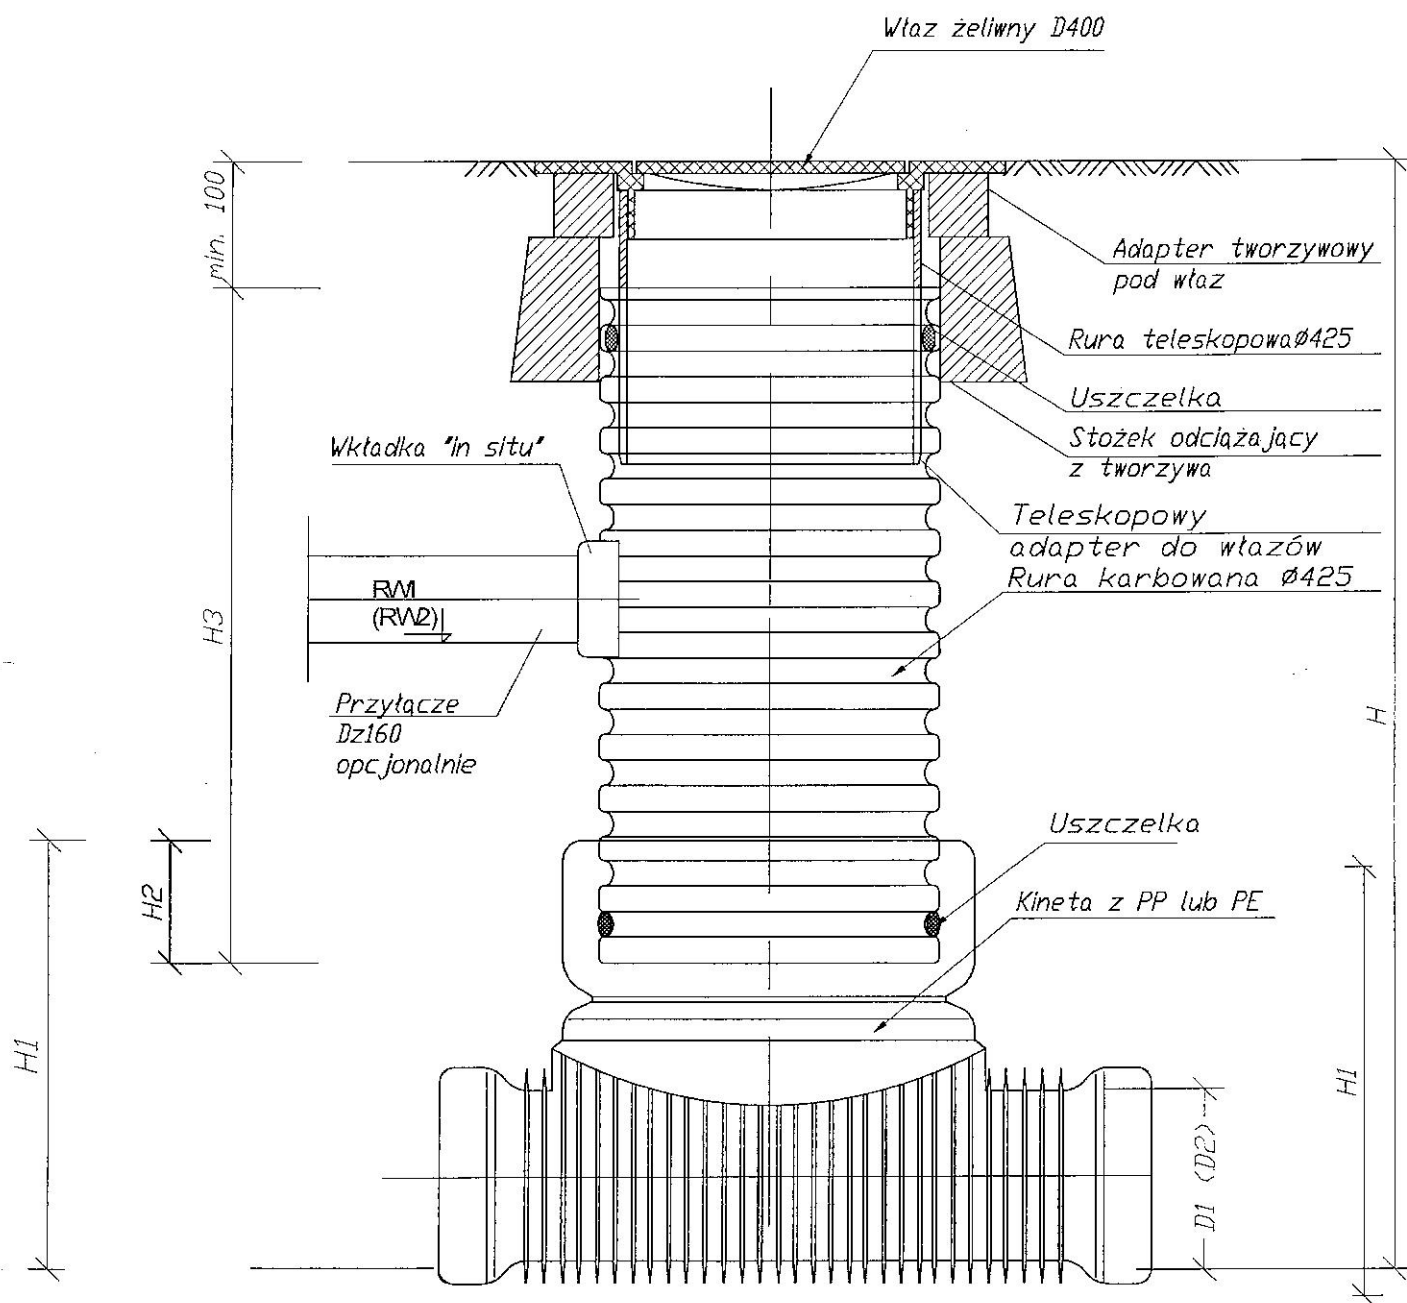

HALIT ul. Leśna 9, 43-246 Strumień

Inwestycja: Rozbudowa sieci kanalizacji sanitarnej	Opracował:	Nazwisko: mgr inż. Grzegorz Halama	Podpis:
Adres inwestycji: Ustroń, ul. Wierzbowa	Projektował:	mgr inż. Krystyna Wienczek nr upr. SLK/2064/PWOS/08	
Inwestor: Miasto Ustroń, ul. Rynek 1, 43-450 Ustroń			
Tytuł: Studzienka inspekcyjna Ø425 (w drogach)	Stadium: PB-W	Skala: -	Data: 11.2015r.
			Nr rys.: 4.3