


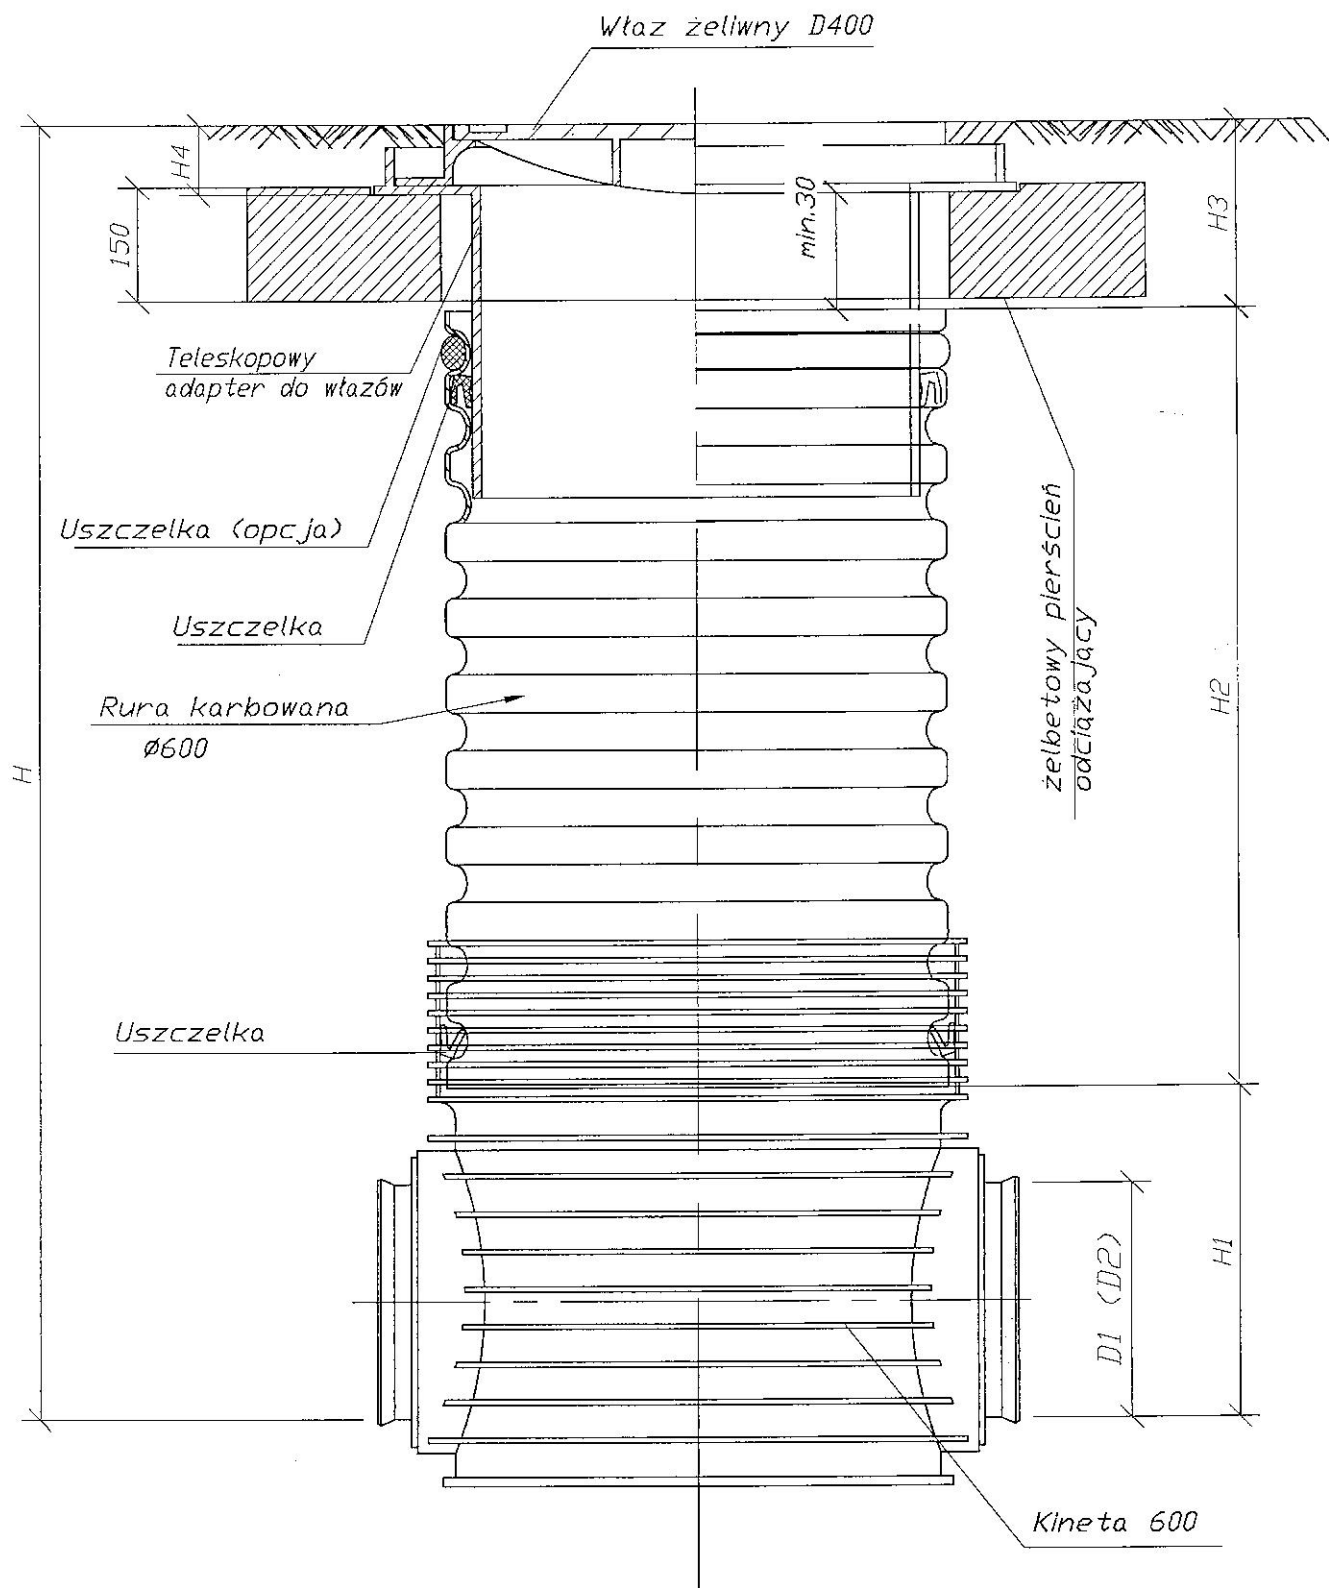

HALIT ul. Leśna 9, 43-246 Strumień

Inwestycja:		Nazwisko:	Podpis:
Rozbudowa sieci kanalizacji sanitarnej	Opracował:	mgr inż. Grzegorz Halama	
Adres inwestycji:	Projektował:	mgr inż. Krystyna Wiencek nr upr. SLK/2064/PWOS/08	
Ustroń, ul. Wierzbowa			
Inwestor:			
Miasto Ustroń, ul. Rynek 1, 43-450 Ustroń			
Tytuł:	Stadium:	Skala:	Data:
Studzienka inspekcyjna Ø600 (w drogach)	PB-W	-	11.2015r.
			Nr rys.: 4.2