
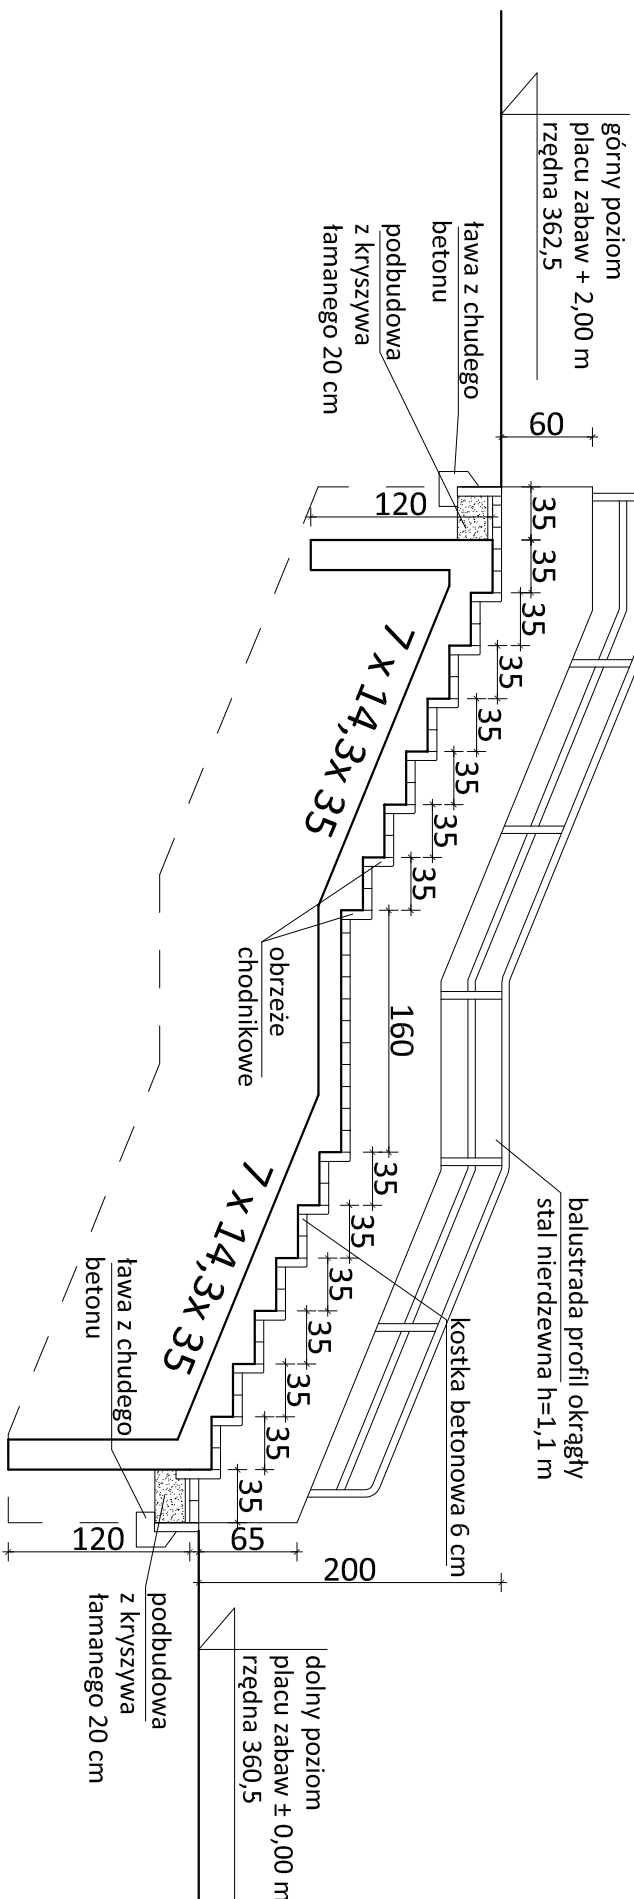


rzut

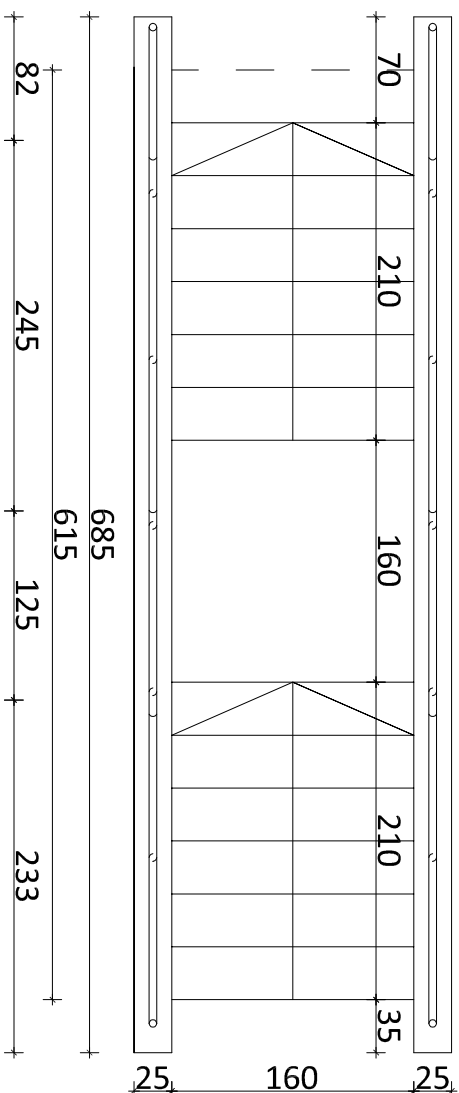

przekrój

SPOSÓB MONTAŻU KOSTKI BETONOWEJ NA SCHODACH ŻELBETOWYCH

studio projektowe
Dominika Stula-Nankiewicz
ul. Kwiatowa 6, 44-218 Rybnik
NIP 6422552713 REGON 243152078