




RZUT SCHODÓW

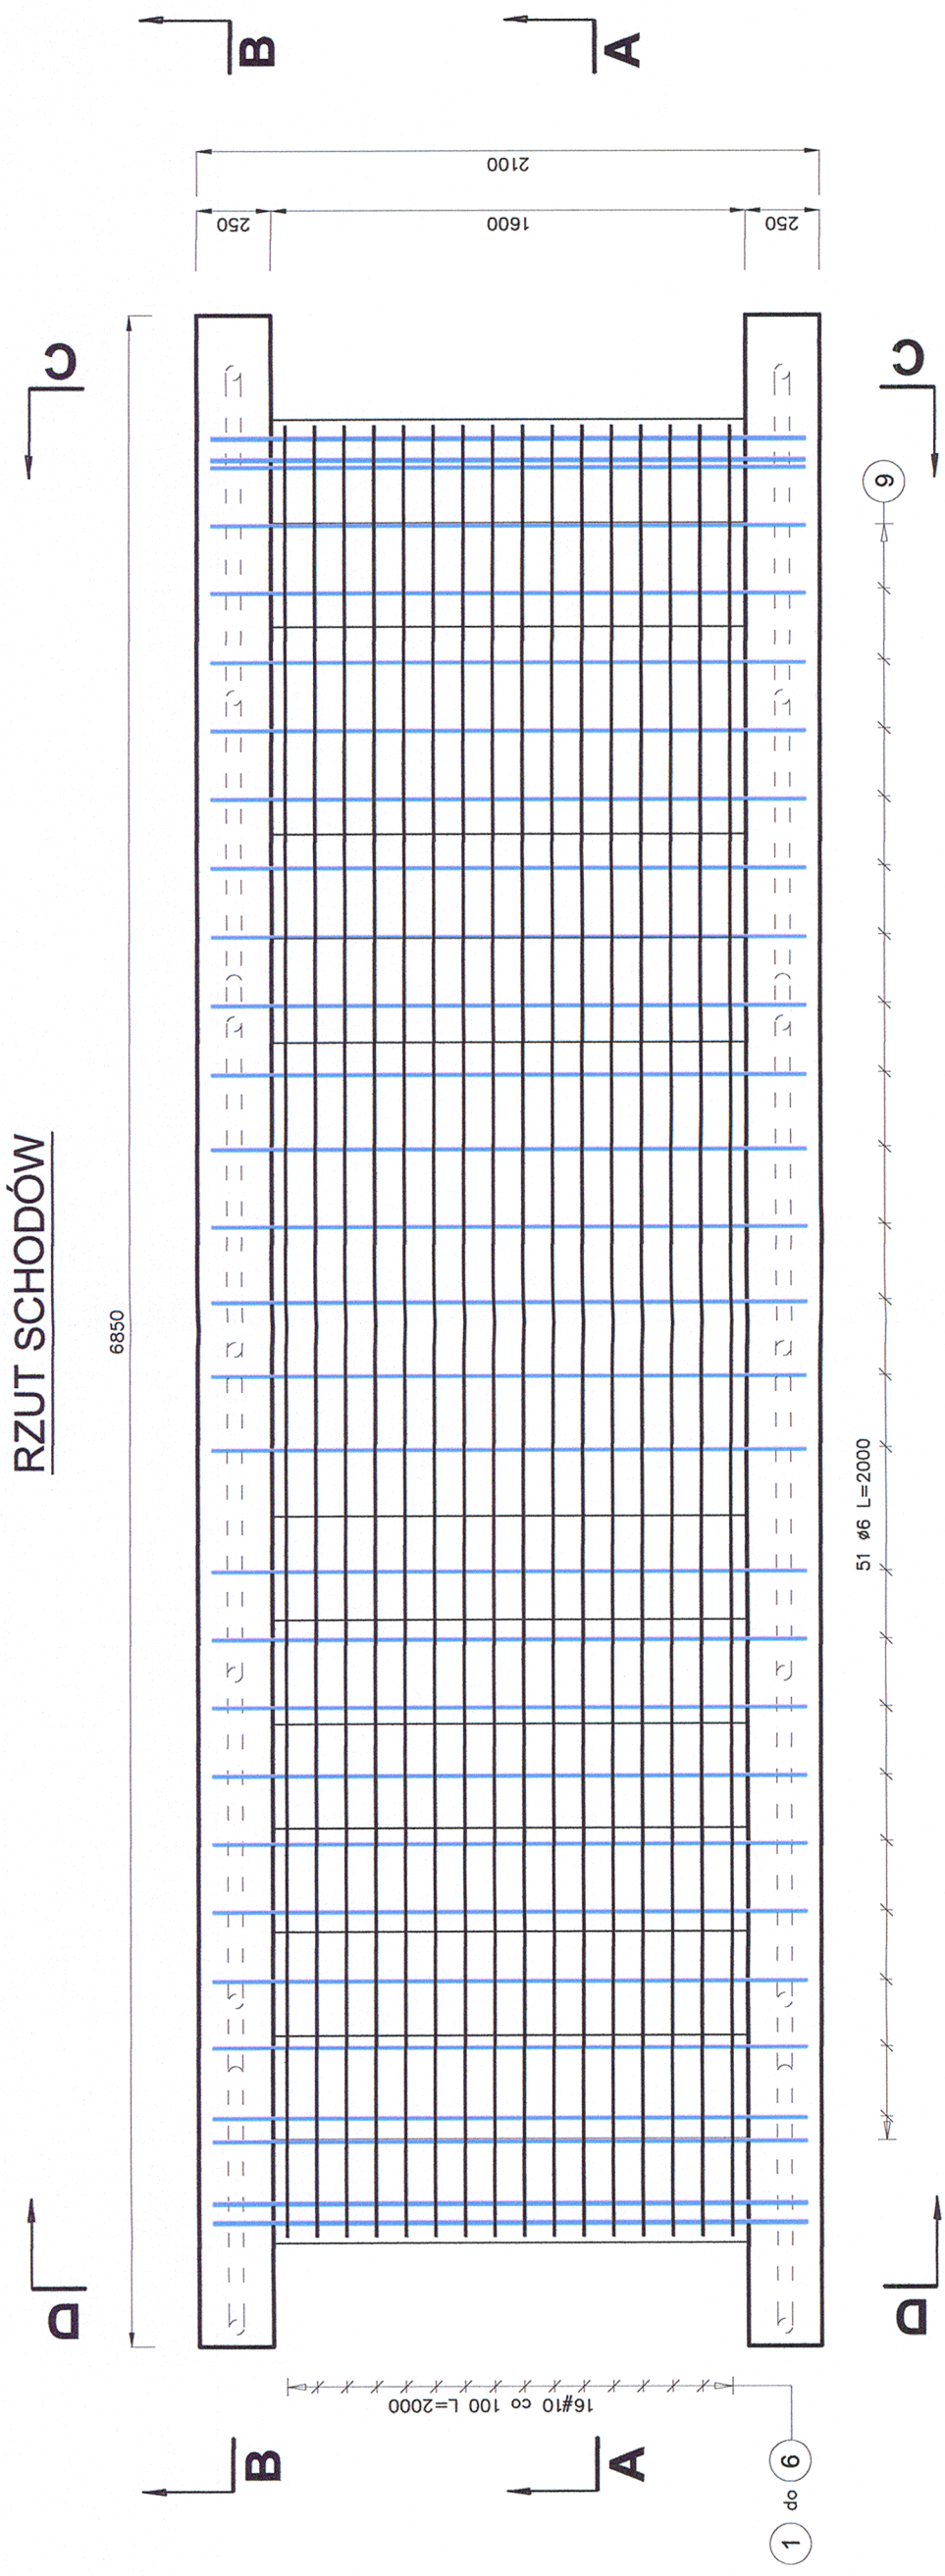


PRZEKRÓJ A-A

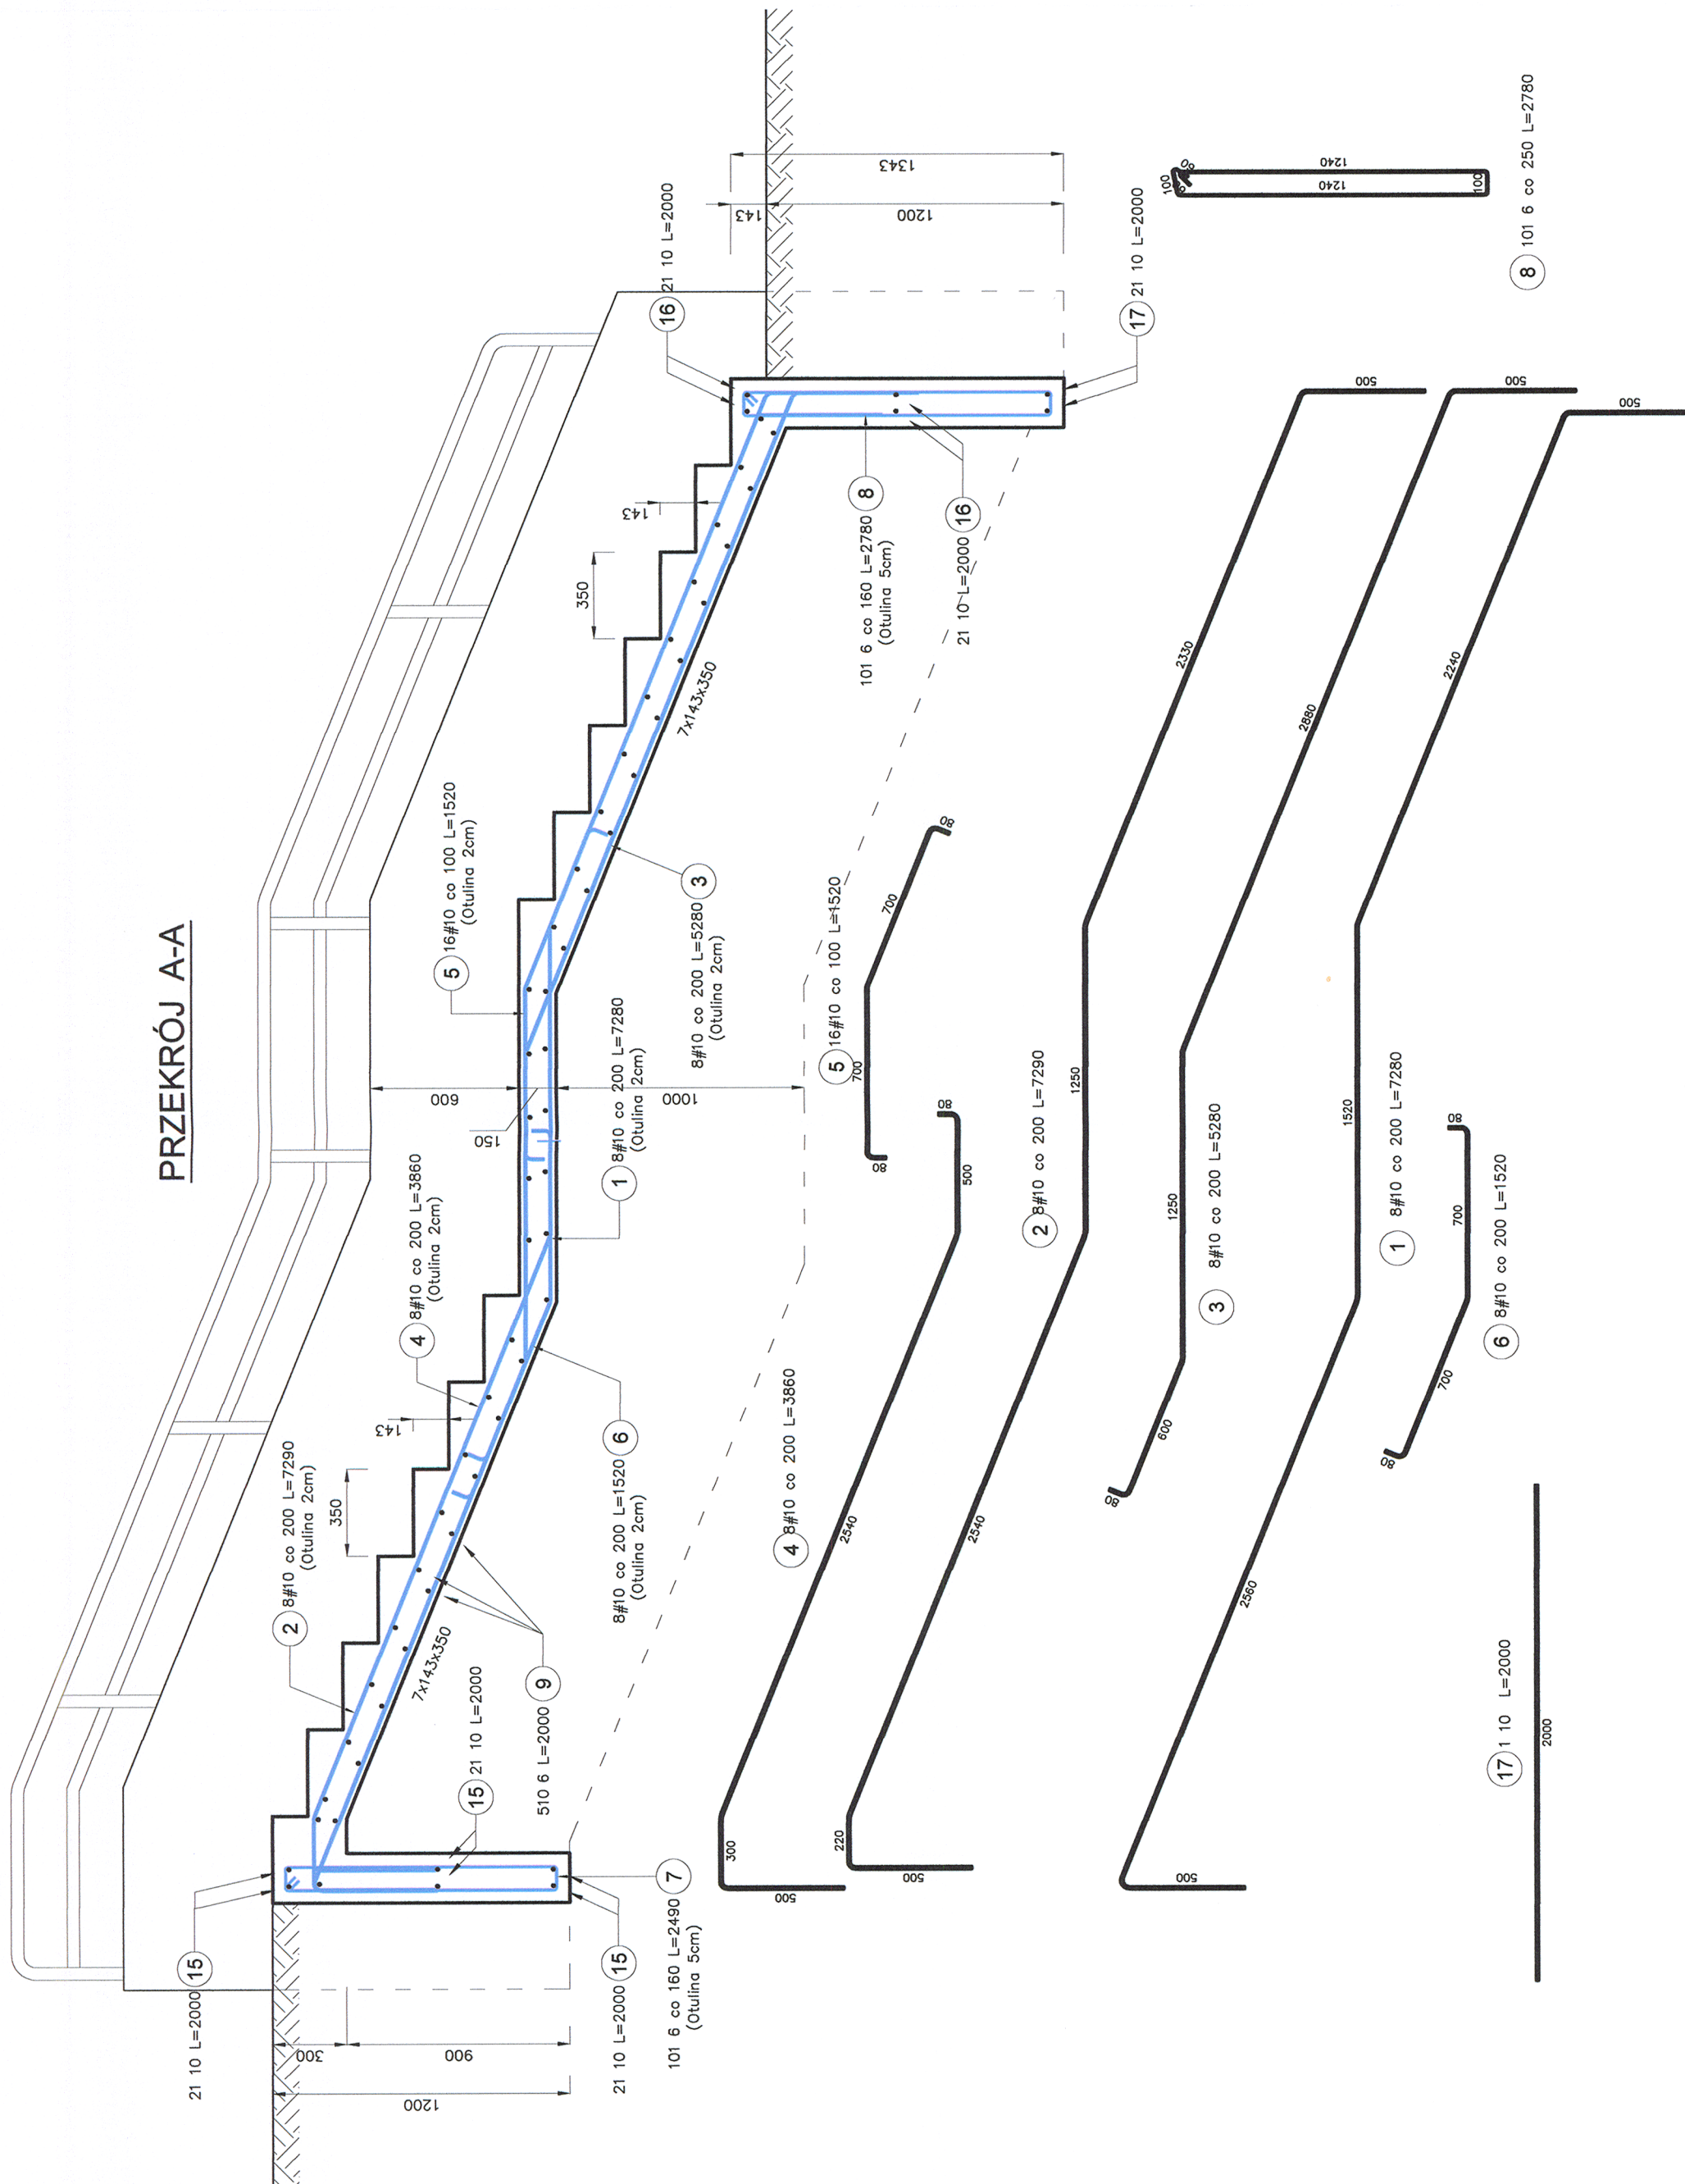


PRZEKRÓJ B-B

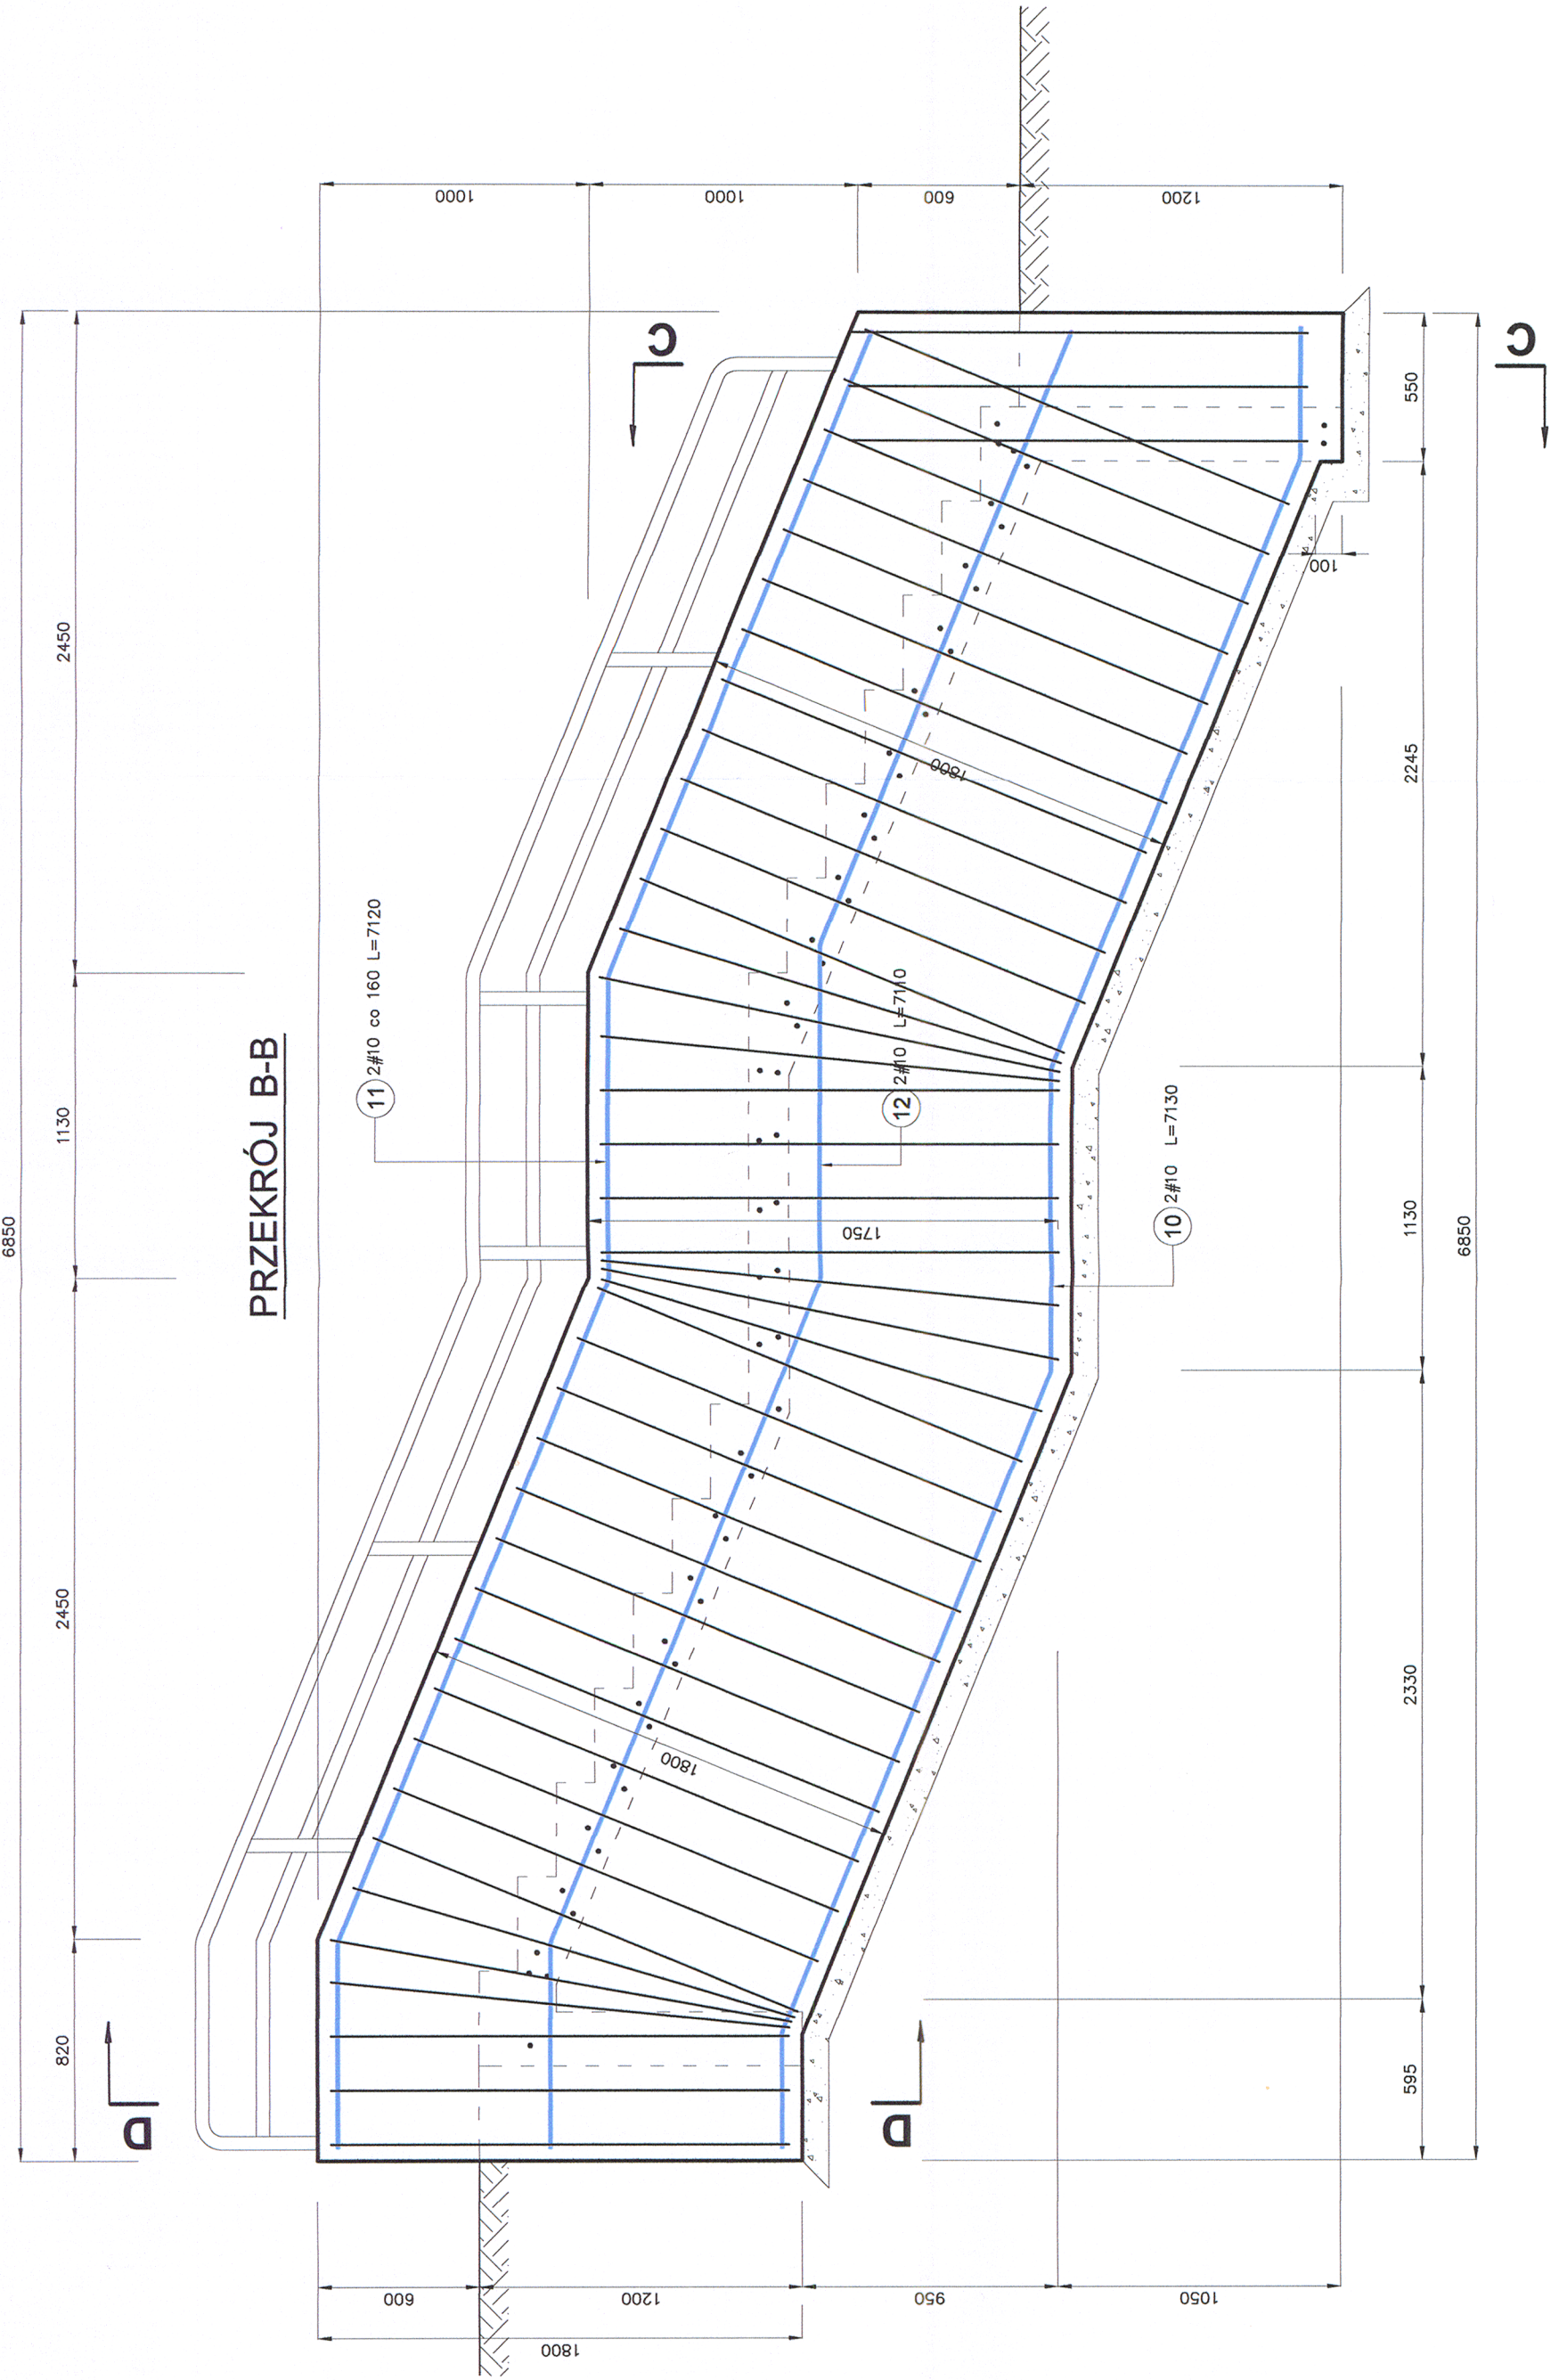

PRZEKRÓJ D-D

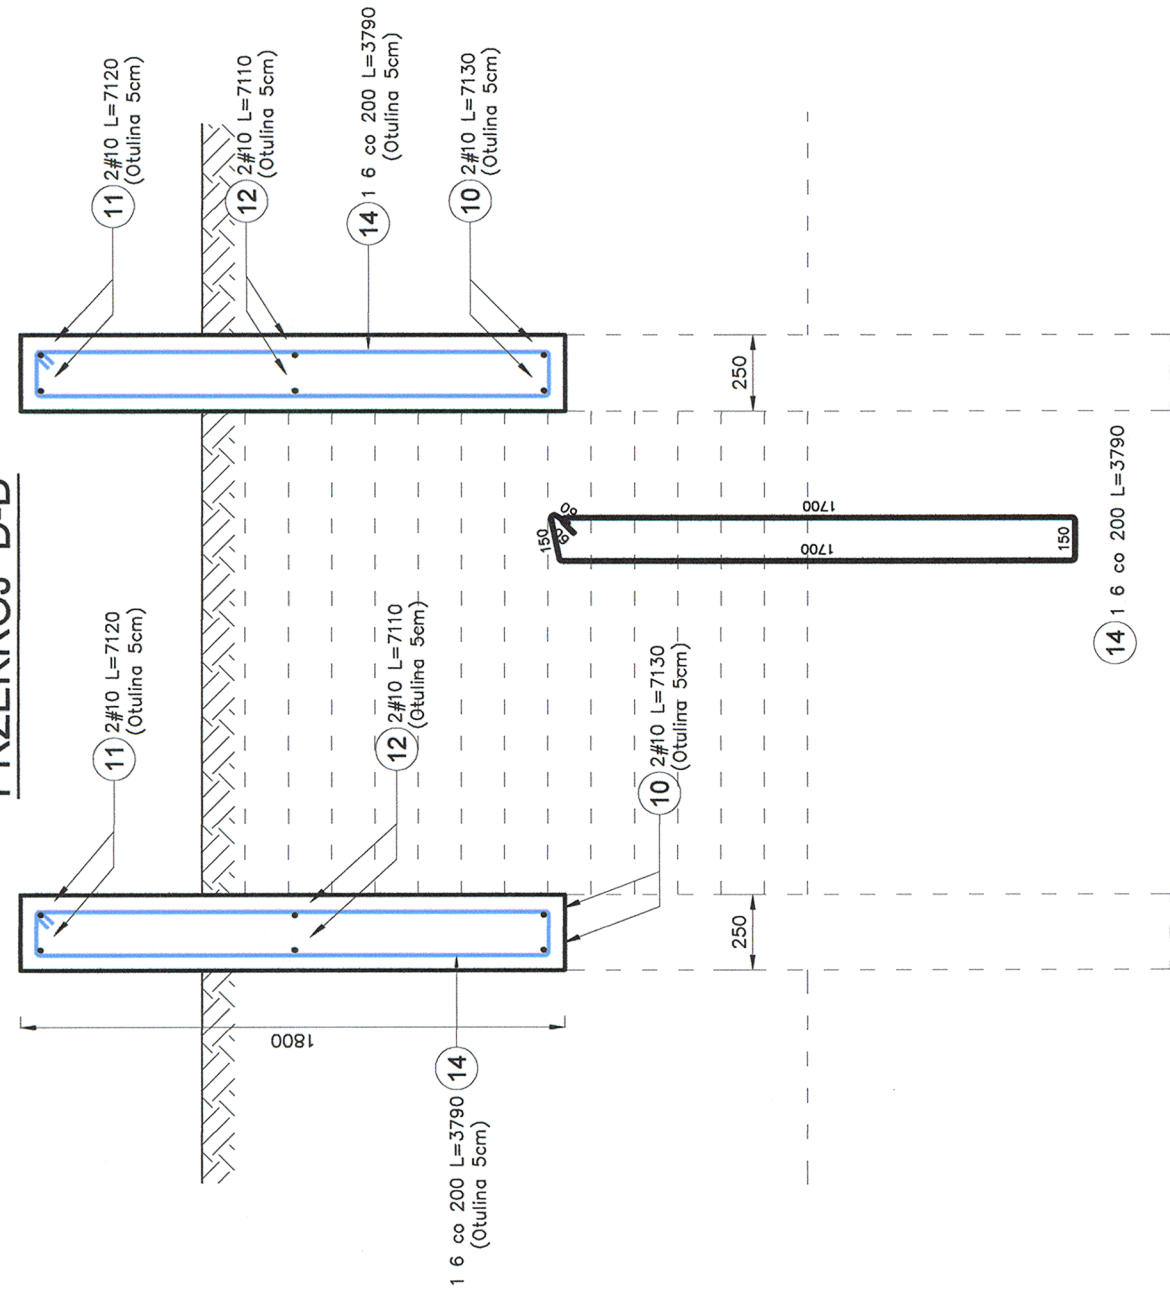

PRZEKRÓJ C-C

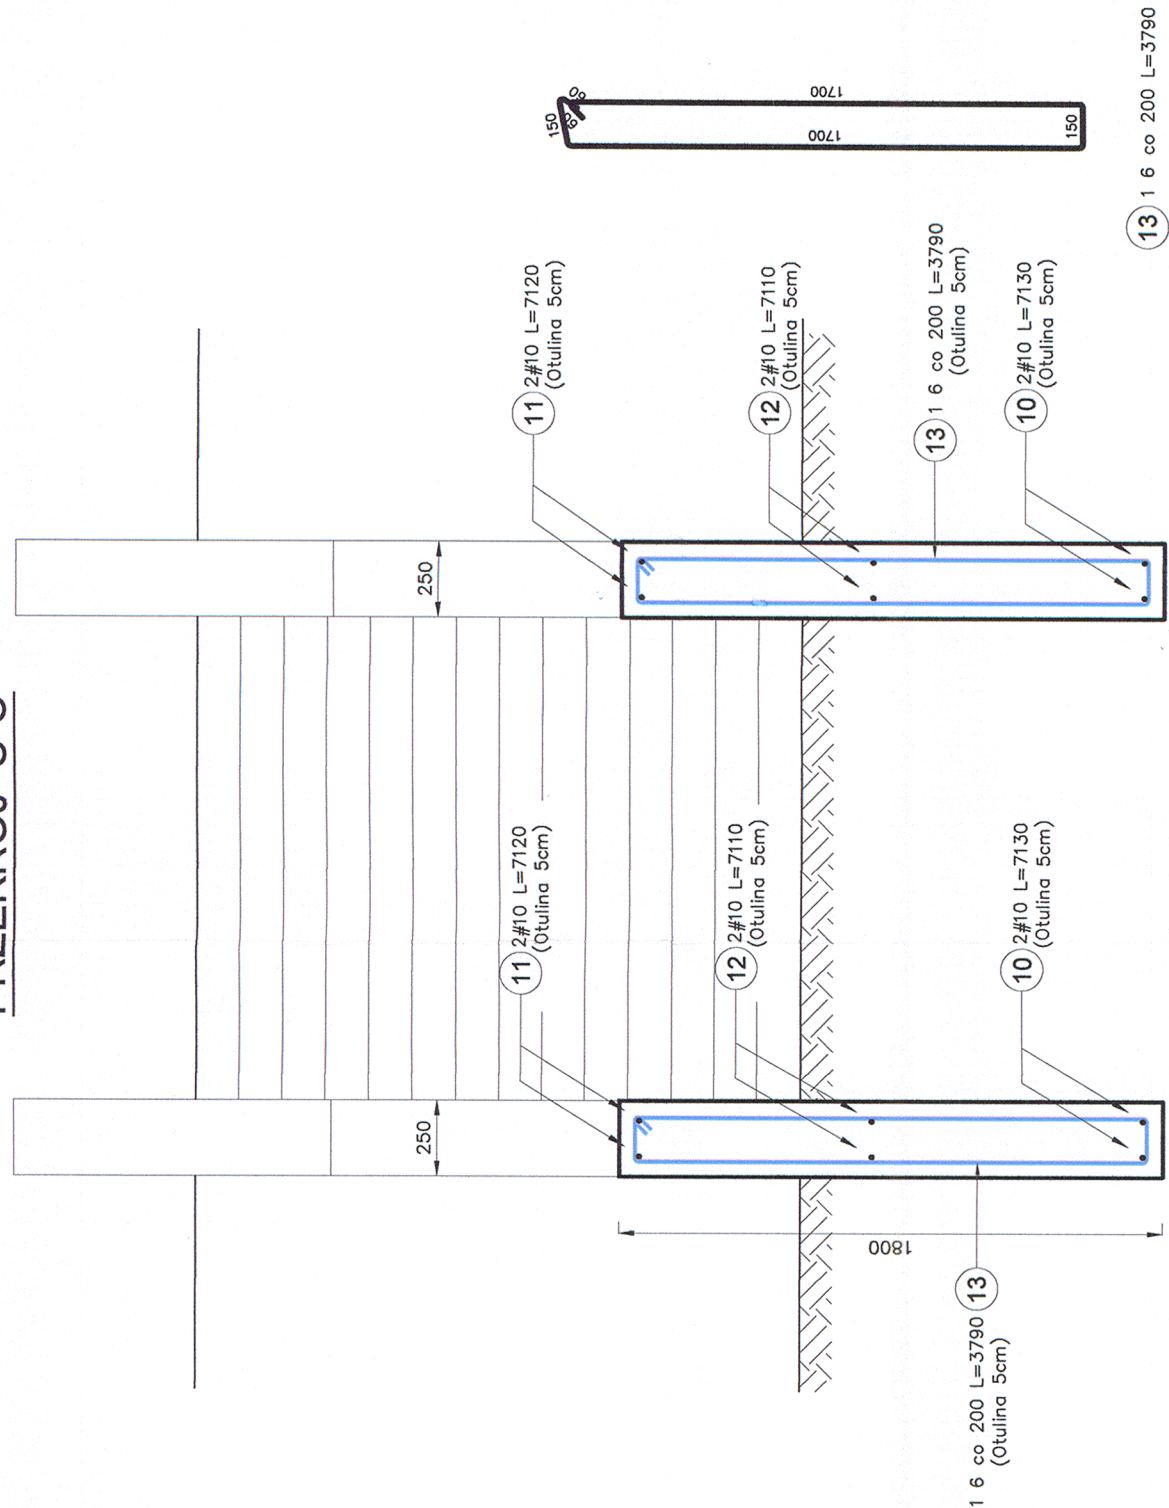

BETON : C20/25
STAL : B500SP - ZBROJ. GŁÓWNE
S13SX - STRZEMIIONA

Nazwa projektu	Projekt modernizacji istniejącego placu zabaw w Parku Kuroczyńskim etap III	data opracowania	07.2016	skala	1:25	nr rysunku	K1
Temat rysunku	Schody terenowe	branża	architektoniczno - budowlana				
Lokalizacja	Ustron Park Kuroczyński, ul. Hemicza, ul. nr 22522, 2174						
Inwestor	Miasto Ustron, Rynek 1, 43-450 Ustron						
Opracowanie	mgr inż. Dominika Stula-Nankiewicz						
Projektant	mgr inż. Dominika Stula-Nankiewicz						

studio projektowe
Dominika Stula-Nankiewicz
ul. Rynek 1, 43-450 Ustron
tel. 71 425 52 73
WP 40255713
REGON 141938