


Nazwa projektu	Projekt modernizacji istniejącego placu zabaw w Parku Kuracyjnym etap III	data opracowania	skala	nr rysunku
Temat rysunku		07.2016	1:500	A1
Lokalizacja	Ustroń, Park Kuracyjny, ul. Hutnicza, dz. nr 259/2, 217/4	branża architektoniczno - budowlana		
Inwestor	Miasto Ustroń, Rynek 1, 43-450 Ustroń	studio projektowe Dominika Stula-Nankiewicz ul. Kwiatowa 6, 44-218 Rybnik NIP 6422552713 REGON 243152078 		
Opracowanie	mgr inż. Dominika Stula-Nankiewicz			
Projektant	mgr inż. arch. Janina Stula			
		nr uprawnień 47/06/SLOKK/II		


PROJEKTOWANE MATY PRZEROSTOWE NA ISTNIEJĄCEJ SKARPIE



LEGENDA - ETAP III:

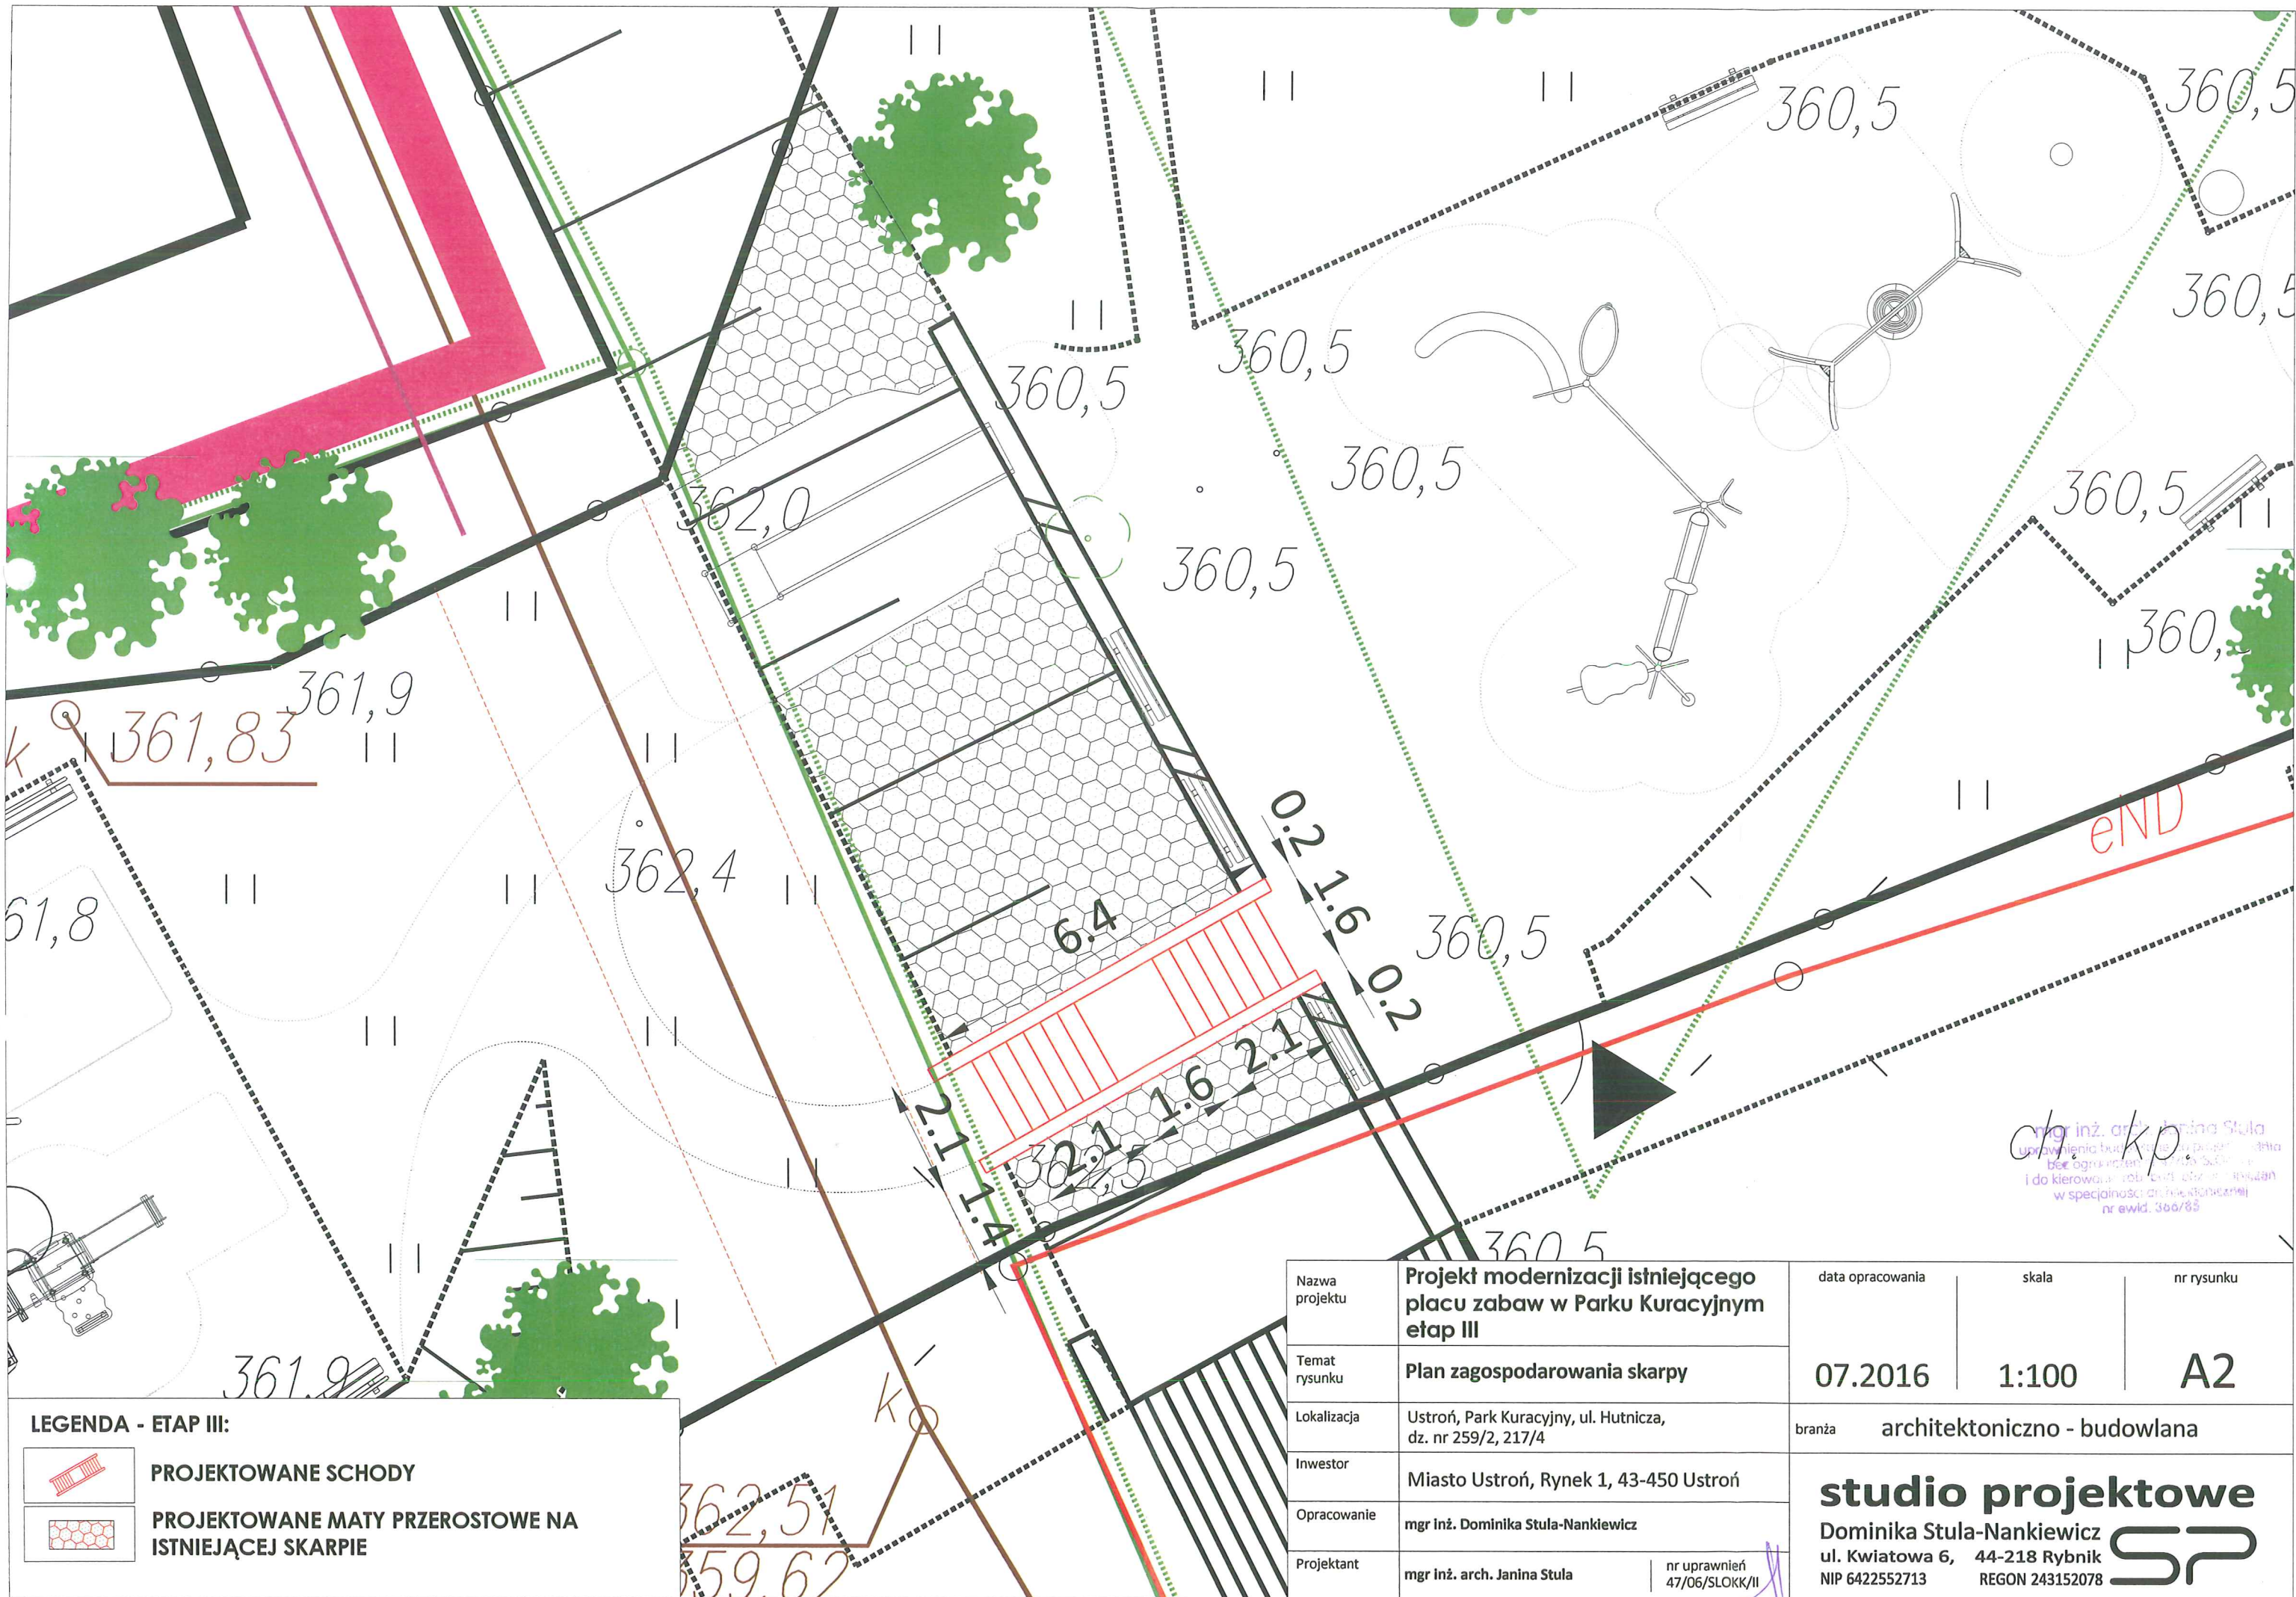


PROJEKTOWANE SCHODY

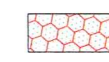

PROJEKTOWANE MATY PRZEROSTOWE NA
ISTNIEJĄCEJ SKARPIE

Nazwa projektu	Projekt modernizacji istniejącego placu zabaw w Parku Kuracyjnym etap III		data opracowania	skala	nr rysunku
Temat rysunku	Plan zagospodarowania skarpy		07.2016	1:100	A2
Lokalizacja	Ustroń, Park Kuracyjny, ul. Hutnicza, dz. nr 259/2, 217/4		branża architektoniczno - budowlana		
Inwestor	Miasto Ustroń, Rynek 1, 43-450 Ustroń		studio projektowe Dominika Stula-Nankiewicz ul. Kwiatowa 6, 44-218 Rybnik NIP 6422552713 REGON 243152078 SP		
Opracowanie	mgr inż. Dominika Stula-Nankiewicz				
Projektant	mgr inż. arch. Janina Stula	nr uprawnień 47/06/SLOKK/II			

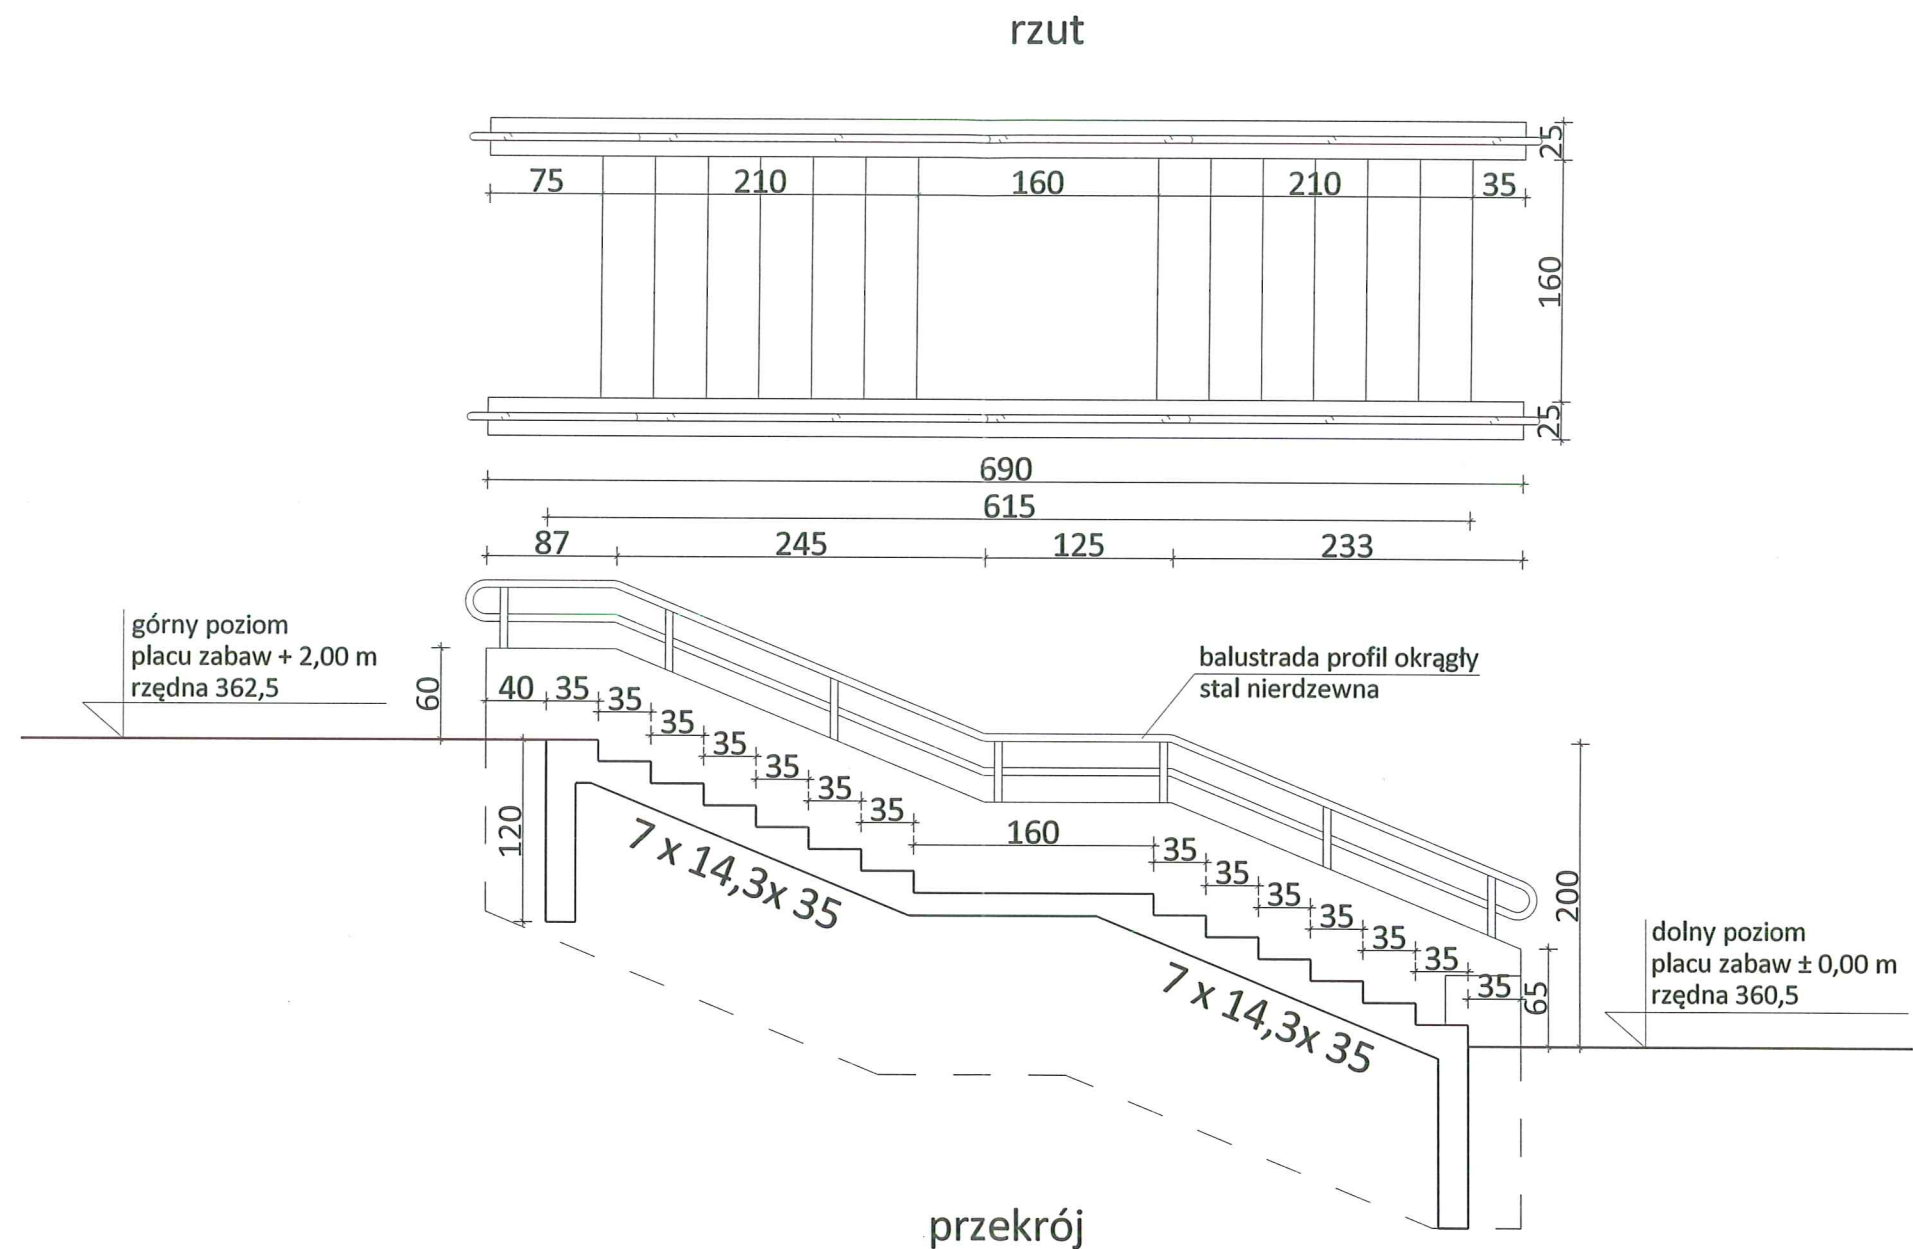

mgr inż. arch. Janina Stula
uprawnienia budowlane do projektowania
bez ograniczeń nr 47/06/SLOK/II
i do kierowania rob. bud. bez ograniczeń
w specjalności architektonicznej
nr ewid. 366/85

Nazwa projektu	Projekt modernizacji istniejącego placu zabaw w Parku Kuracyjnym etap III		data opracowania	skala	nr rysunku
Temat rysunku	Rzut / przekrój schodów		07.2016	1:50	A3
Lokalizacja	Ustroń, Park Kuracyjny, ul. Hutnicza, dz. nr 259/2, 217/4		branża architektoniczno - budowlana		
Inwestor	Miasto Ustroń, Rynek 1, 43-450 Ustroń		studio projektowe Dominika Stula-Nankiewicz ul. Kwiatowa 6, 44-218 Rybnik NIP 6422552713 REGON 243152078 SP		
Opracowanie	mgr inż. Dominika Stula-Nankiewicz				
Projektant	mgr inż. arch. Janina Stula	nr uprawnień 47/06/SLOKK/II			