



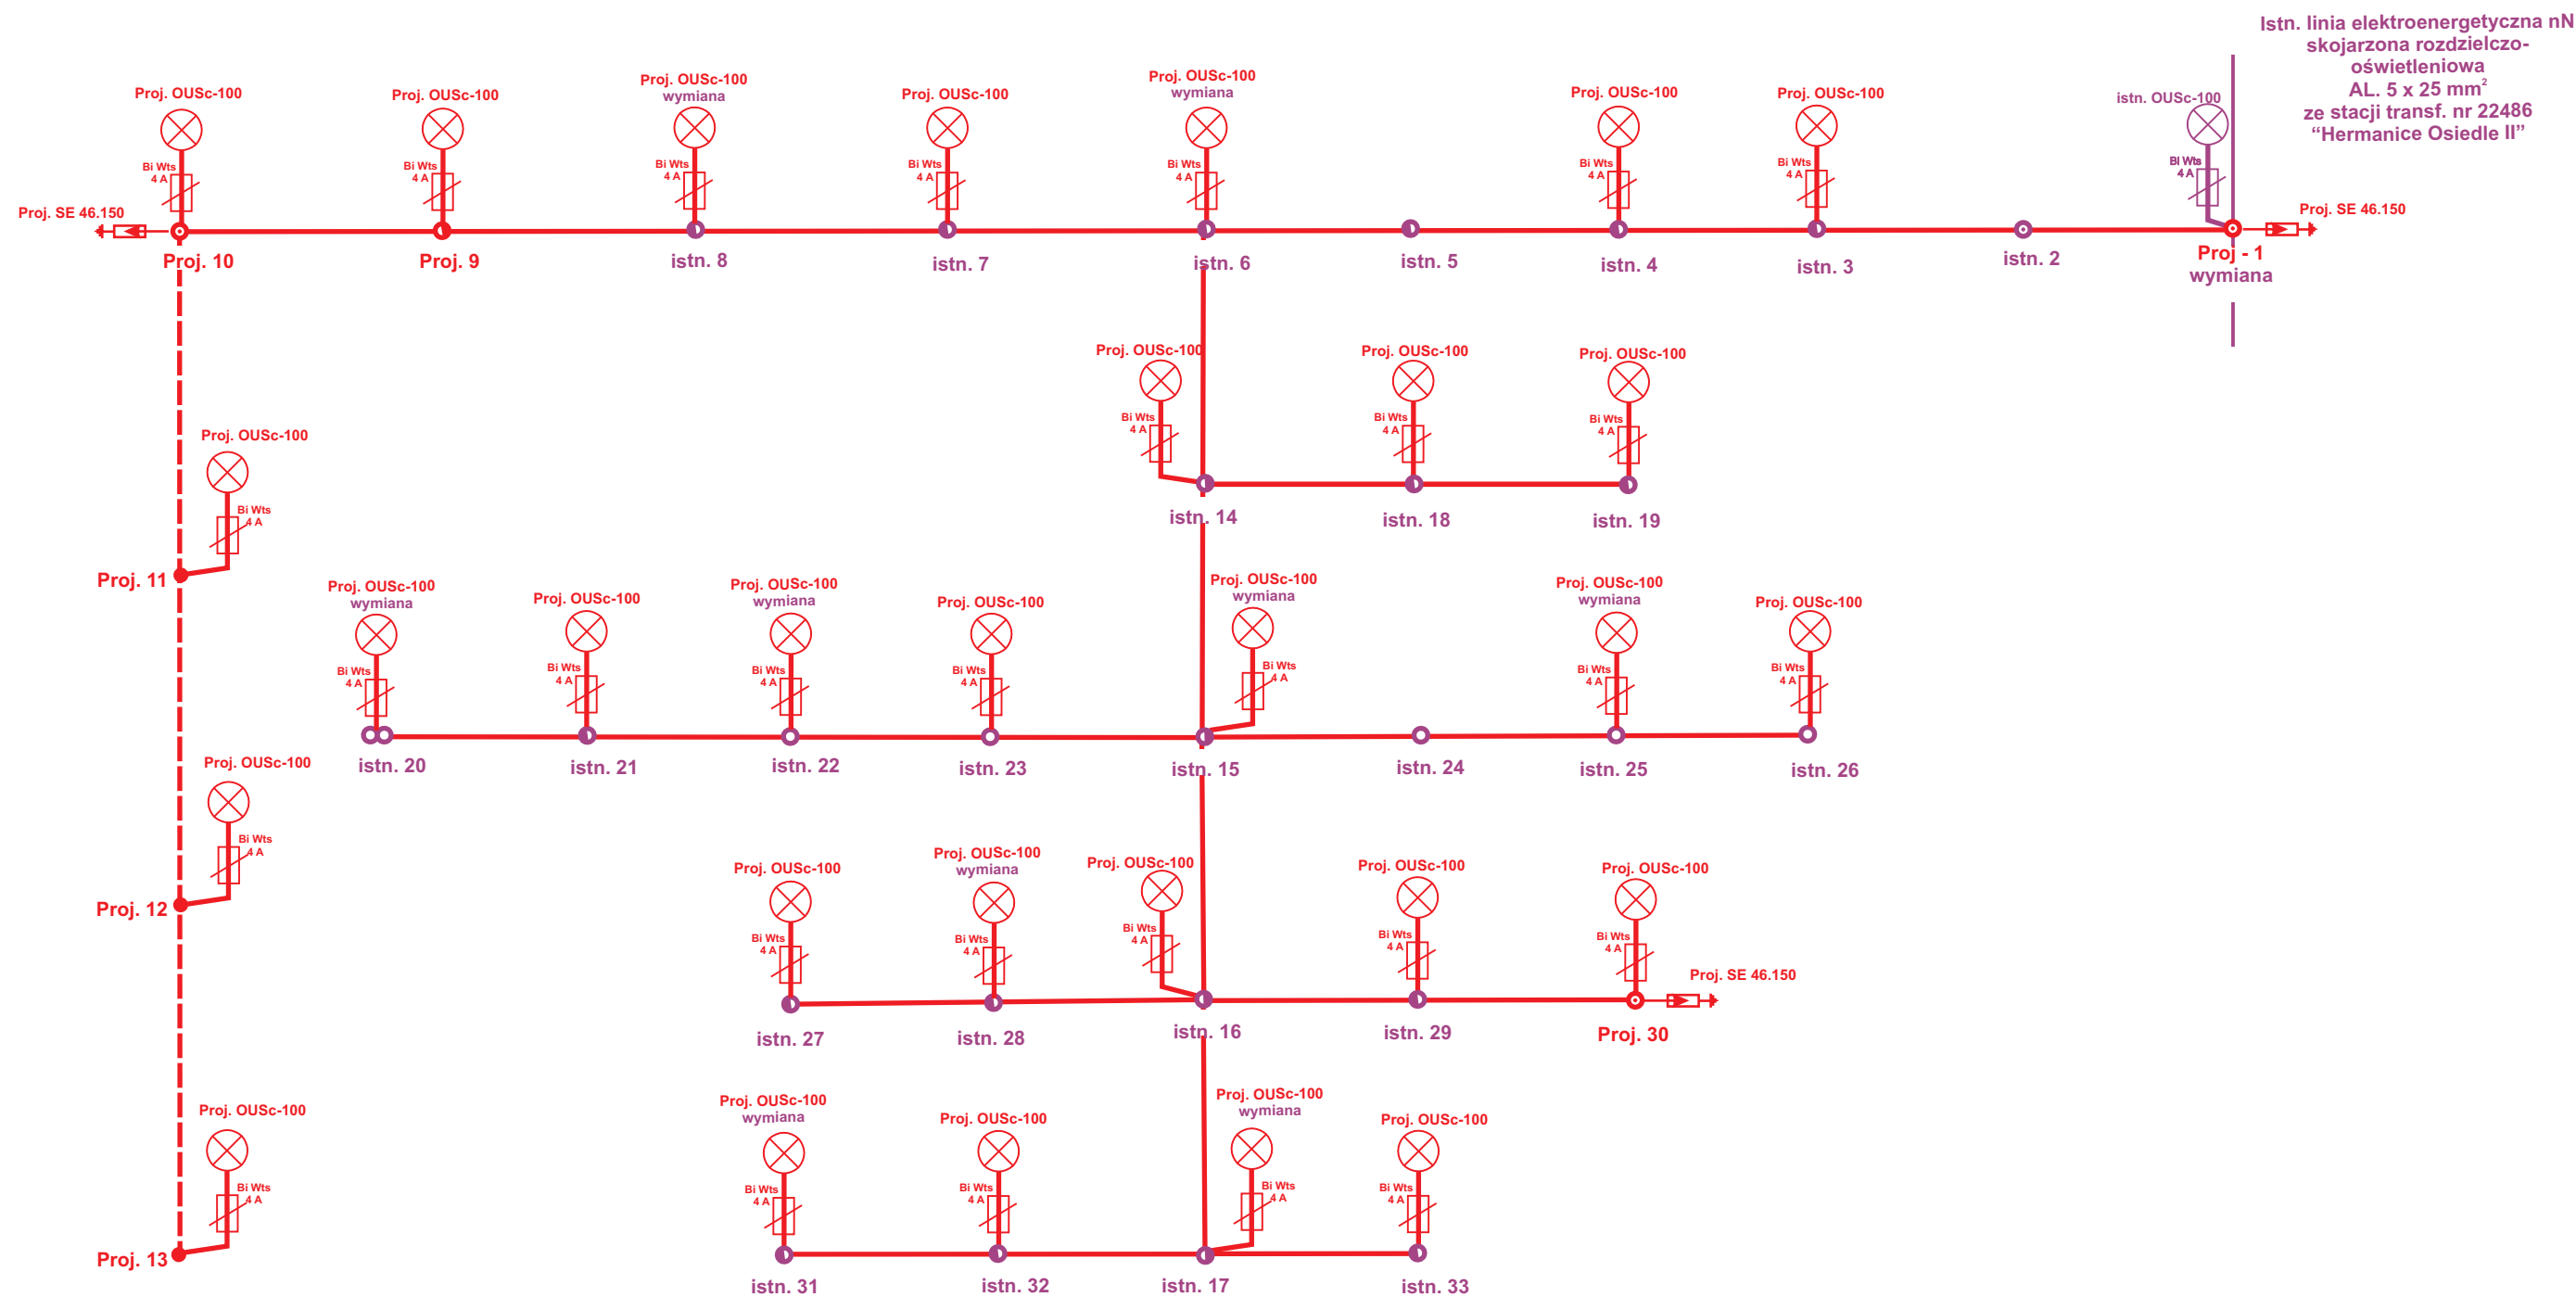

UKŁAD SIECI - TN-C

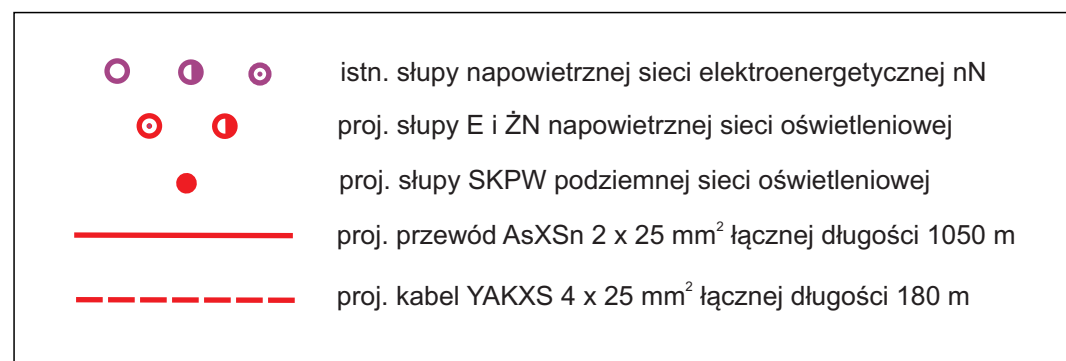

OBIEKT : Osiedle Stara Kolonia w Ustroniu	
RYSUNEK : wymiana i rozbudowa oświetlenia ulicznego - Schemat Ideowy	
INWESTOR : Miasto Ustron ul. Rynek 1 43-450 Ustron	OPRACOWAŁ :
maj-czerwiec 2016	