

INDEKS	ZMIANY	DATA
1.		

Wszystkie prawa zastrzeżone. Rysunek podlega ochronie prawnej zgodnie z przepisami Ustawy z dnia 04.02.1994r. o Prawie autorskim i prawach pokrewnych. Powielanie oraz wykorzystywanie rysunku bez zgody autora jest zabronione

OBIEKT

Projekt zmiany sposobu użytkowania poddasza wraz z przebudową oraz budową platformy zewnętrznej dla osób niepełnosprawnych w Miejskiej Bibliotece Publicznej im. J. Wantuły w Ustroniu

INWESTOR

Miejska Biblioteka Publiczna w Ustroniu
ul. Rynek 4, 43-450 Ustron

ADRES INWESTYCJI

Miejska Biblioteka Publiczna w Ustroniu
ul. Rynek 4, 43-450 Ustron

STRONA

PROJEKT BUDOWLANY

BRANŻA

ARCHITEKTURA


magn

PROJEKTANT	NR UPRAWNIEN	PODPIS
PROJEKTANT mgr inż. arch. Marcin KRUSZYŃSKI	60/06/SLOKK/II	
PROJEKTANT inż. arch. Katarzyna HAPPAK		

Tytuł rysunku

ELEWACJA POŁUDNIOWA

DATA	SKALA	NR RYS
20.04.2014	1:100	22

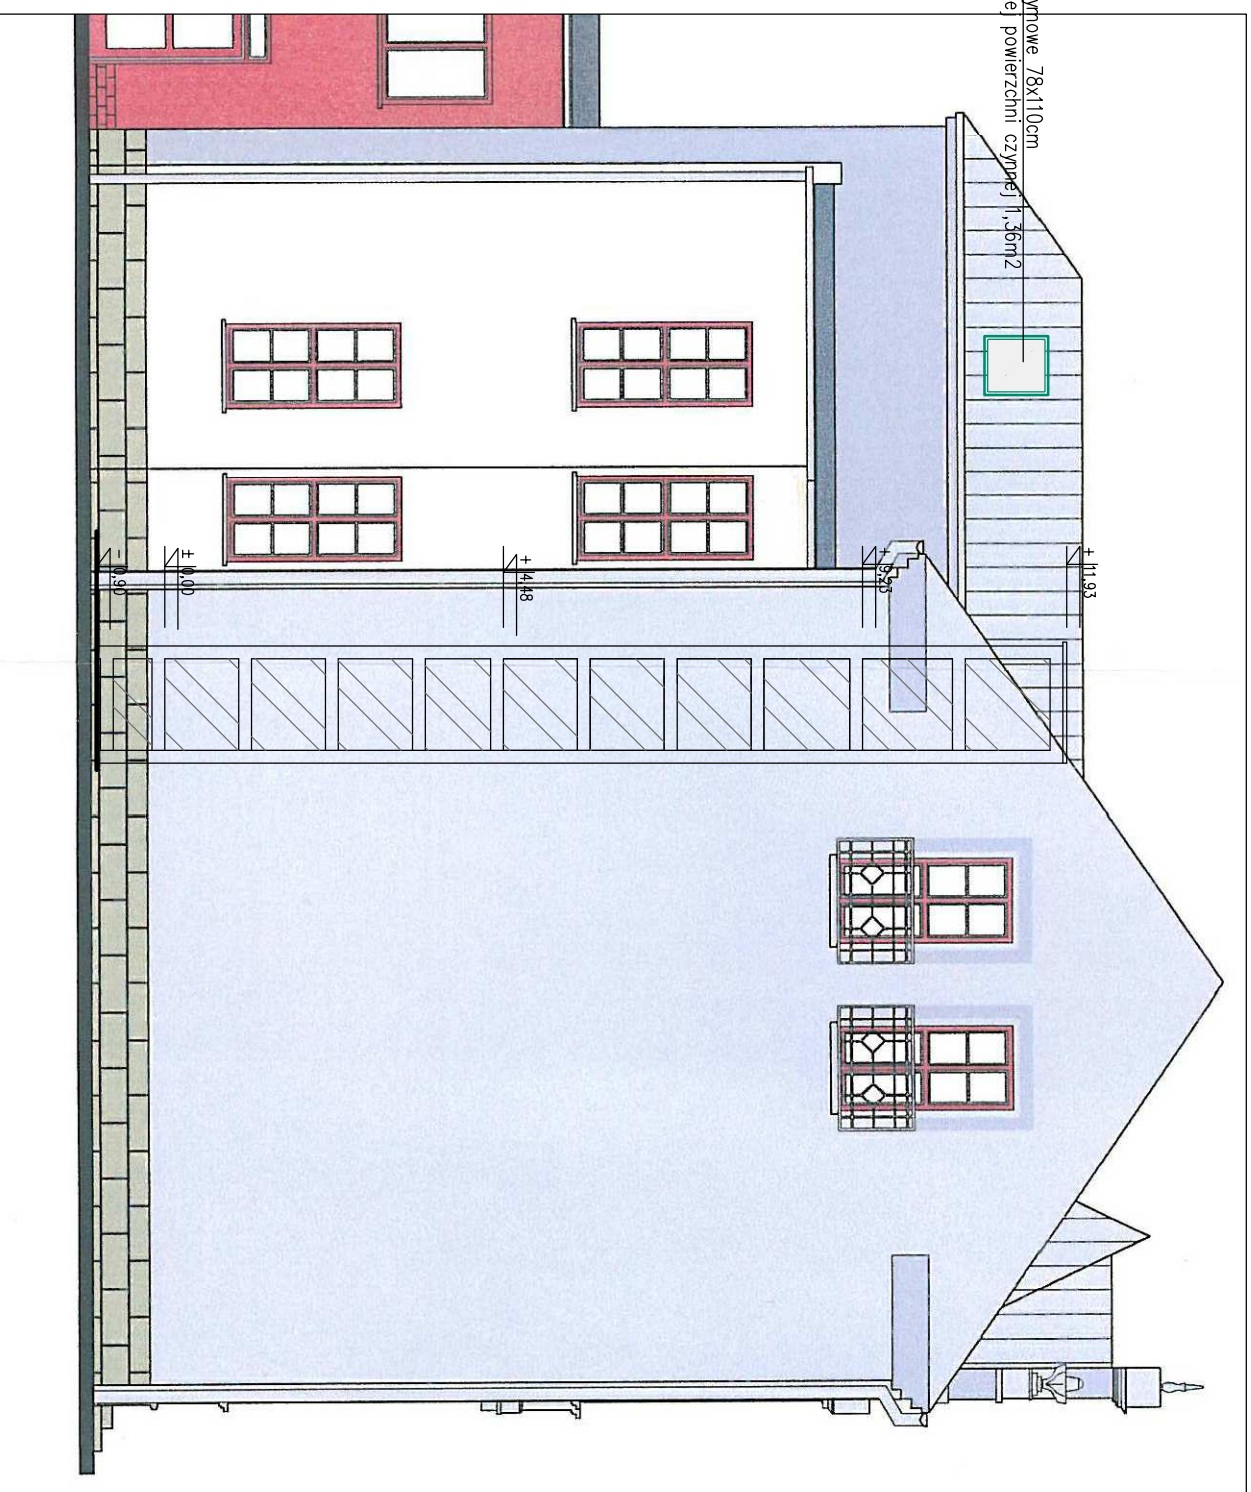

kłapy dymowe 78x110cm
o łącznej powierzchni czynnej 1,36m²