


INDKS	ZMIANY	DATA
1.		

Wszystkie prawa zastrzeżone. Rysunek podlega ochronie prawnej zgodnie z przepisami Ustawy z dnia 04.02.1994r. o Prawie autorskim i prawach pokrewnych. Powielanie oraz wykorzystywanie rysunku bez zgody autora jest zabronione

OBIEKT

Projekt zmiany sposobu
użytkowania poddasza wraz z
przebudową oraz dobudową platformy
zewnetrznej dla osób niepełnosprawnych
w Miejskiej Bibliotece Publicznej
im. J. Wątuły w Ustroniu

INWESTOR	Miejska Biblioteka Publiczna w Ustroniu ul. Rynek 4, 43-450 Ustron
ADRES INWESTYCJA	Miejska Biblioteka Publiczna w Ustroniu ul. Rynek 4, 43-450 Ustron

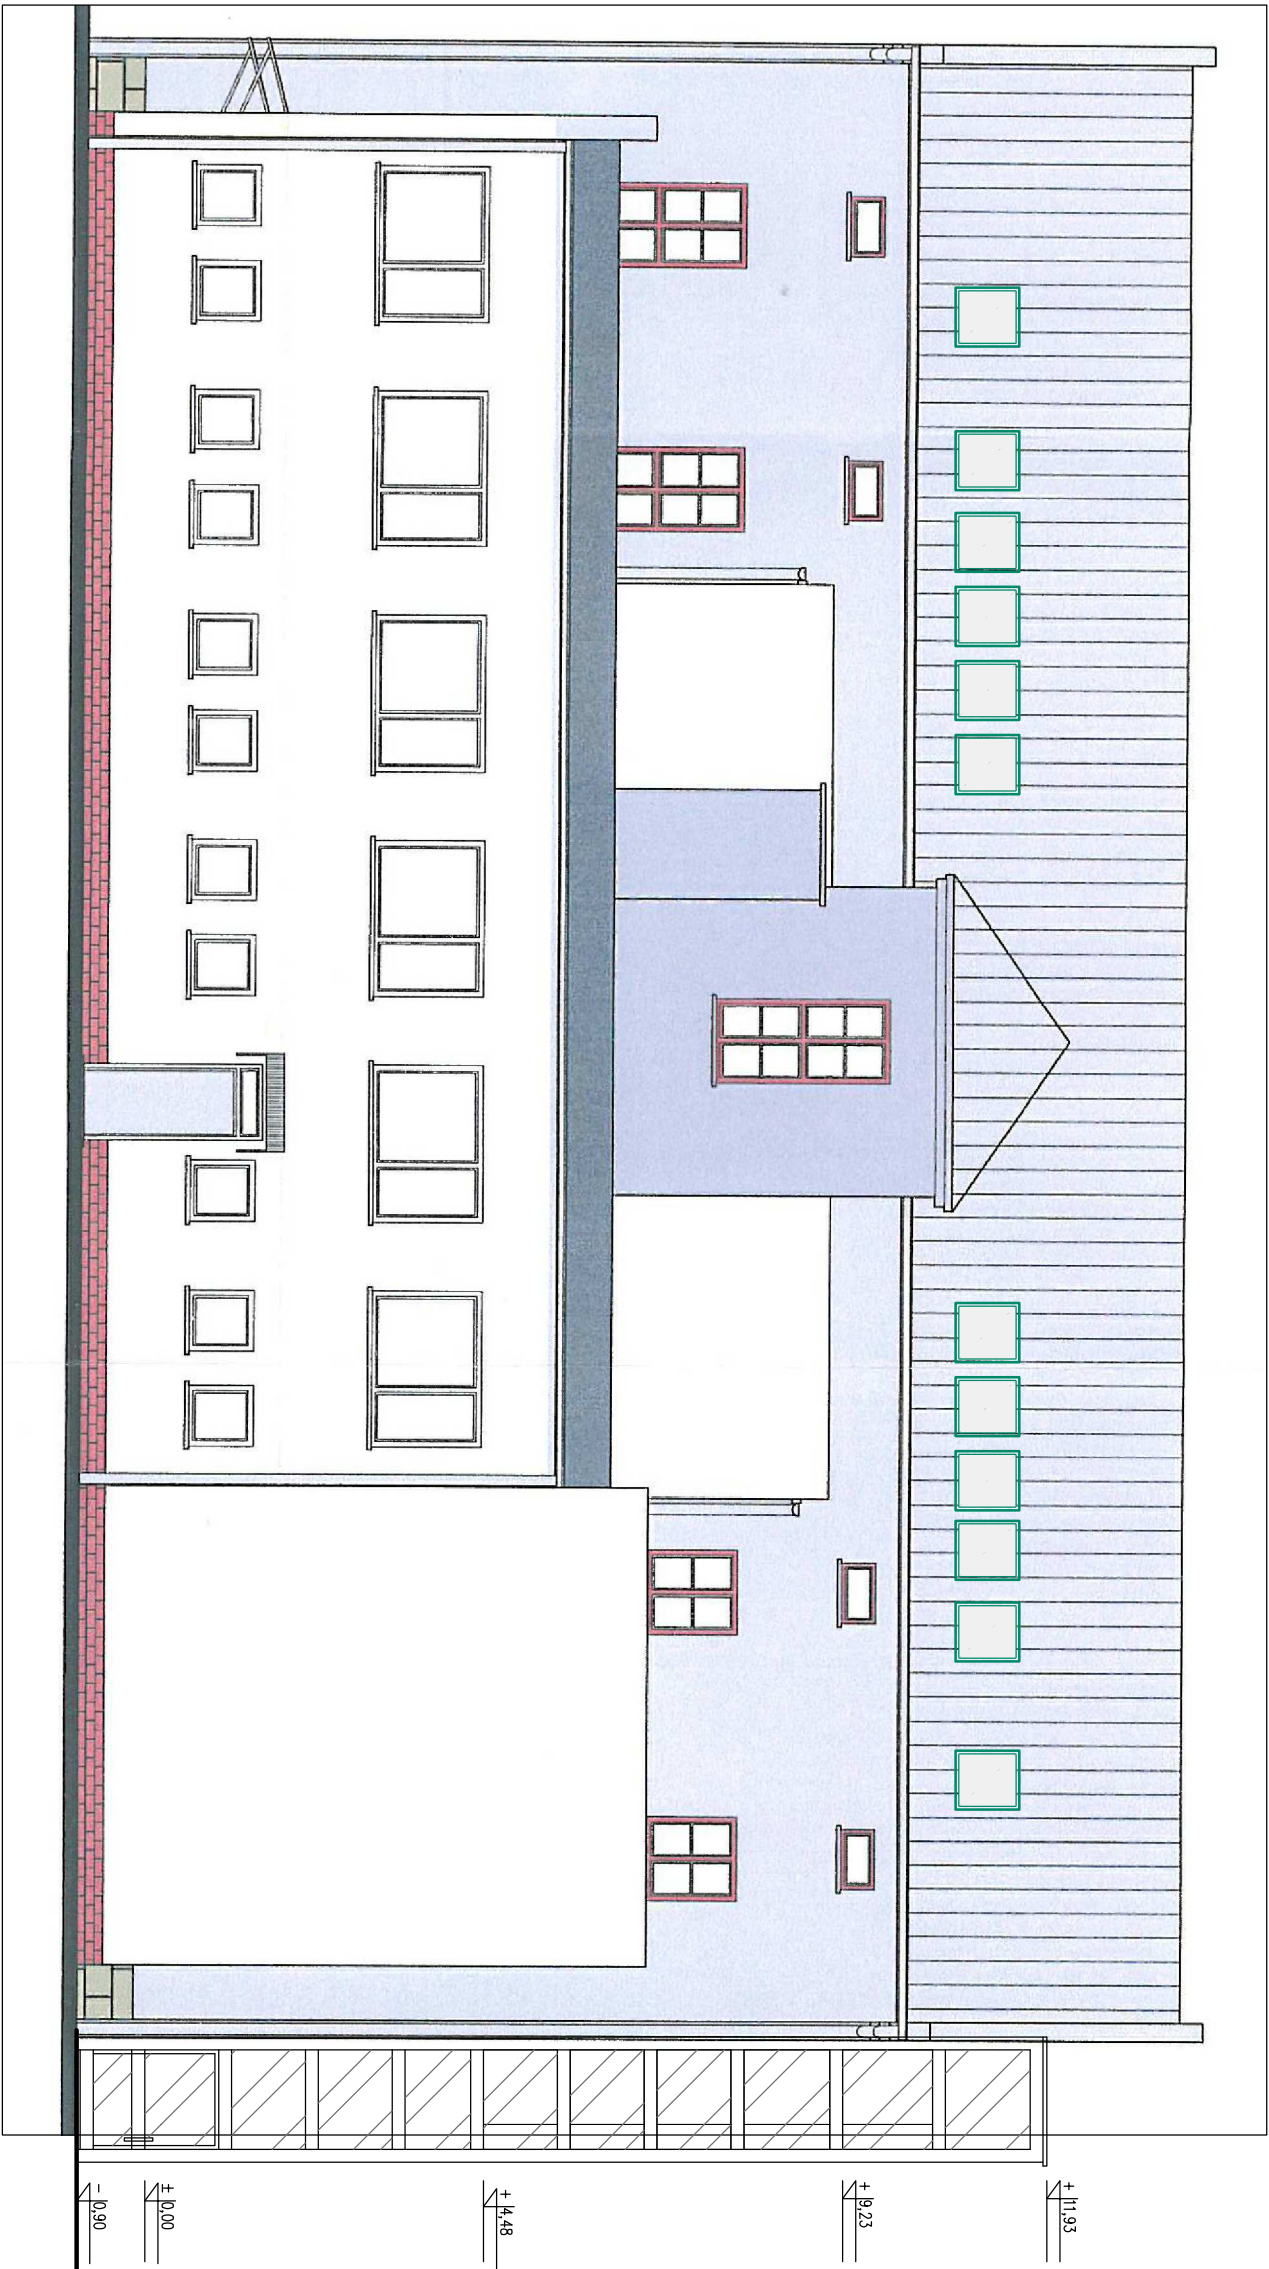

TYTUŁ RYSUNKU		ELEWACJA ZACHODNIA	
DATA		SKALA	
20.04.2014		1:100	
NR RYS		21	

PROJEKTANT		NR UPRAWNIENI		PODPIS	
mgr inż. arch. Marcin KRUSZYŃSKI		60/06/SLOKK/II			
PROJEKTANT inż. arch. Katarzyna HAPAK					
BRANŻA					
ARCHITEKTURA					
TYTUŁ RYSUNKU				ELEWACJA ZACHODNIA	
DATA				SKALA	
20.04.2014				1:100	
NR RYS				21	