


| INDKS | ZMIANY | DATA |
|-------|--------|------|
| 1.    |        |      |

Wszystkie prawa zastrzeżone. Rysunek podlega ochronie prawnej zgodnie z przepisami Ustawy z dnia 04.02.1994r. o Prawie autorskim i prawach pokrewnych. Powielanie oraz wykorzystywanie rysunku bez zgody autora jest zabronione

OBIEKT

Projekt zmiany sposobu  
użytkowania poddasza wraz z  
przebudową oraz dobudową platformy  
zewnetrznej dla osób niepełnosprawnych  
w Miejskiej Bibliotece Publicznej  
im. J. Wątuły w Ustroniu

|                  |                                                                       |
|------------------|-----------------------------------------------------------------------|
| INWESTOR         | Miejska Biblioteka Publiczna w Ustroniu<br>ul. Rynek 4, 43-450 Ustron |
| ADRES INWESTYCJA | Miejska Biblioteka Publiczna w Ustroniu<br>ul. Rynek 4, 43-450 Ustron |

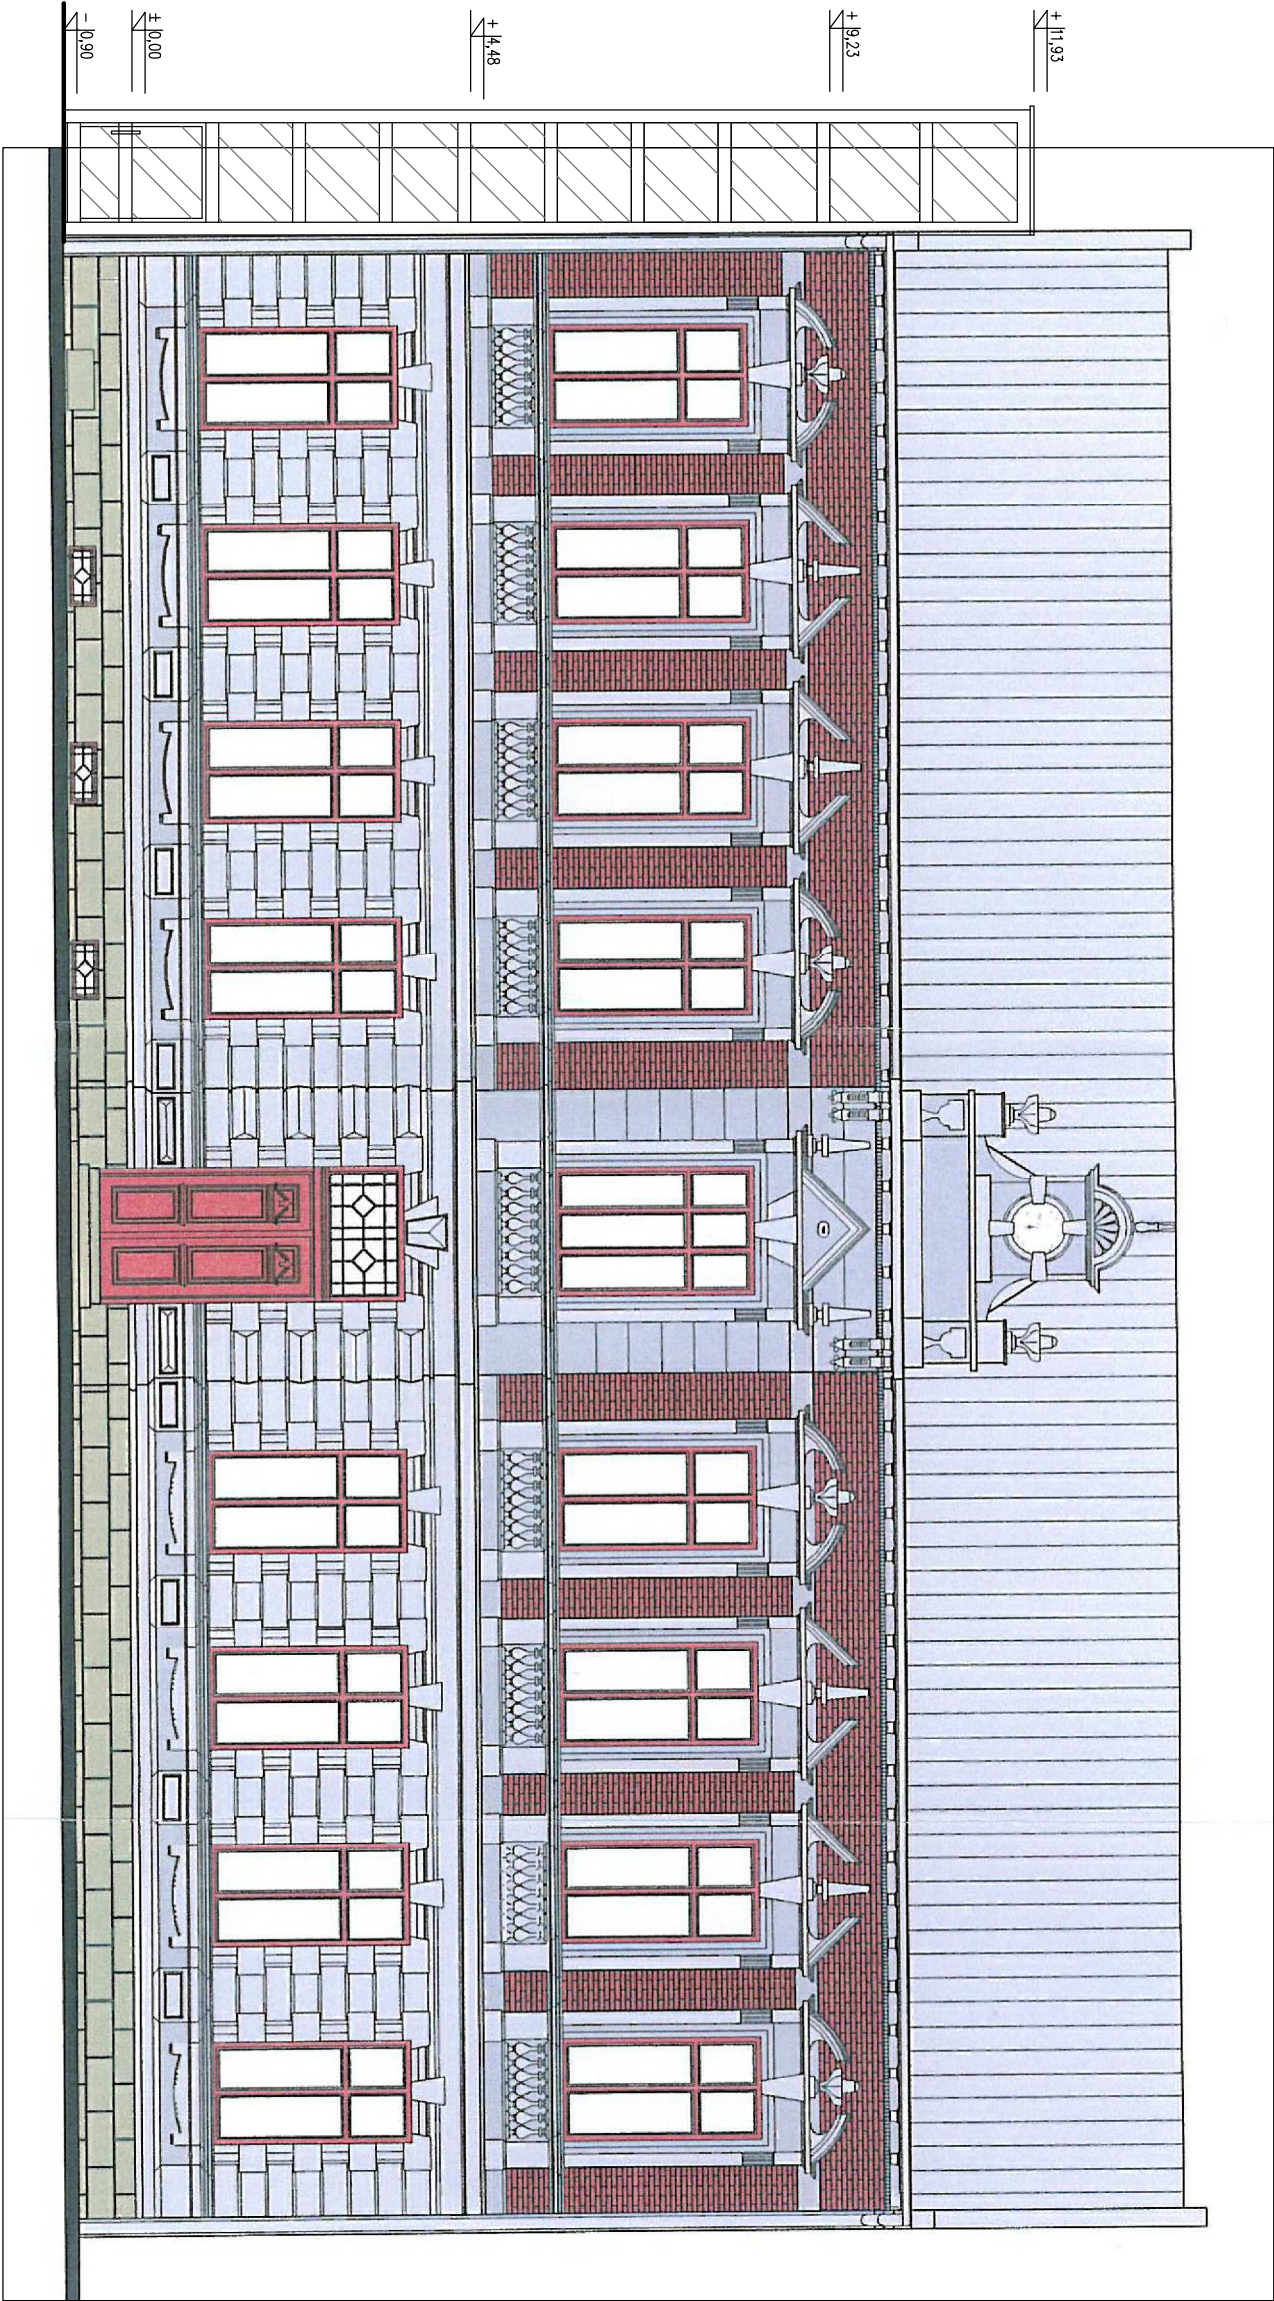

|        |                   |
|--------|-------------------|
| TYTUŁ  | PROJEKT BUDOWLANY |
| BRANŻA | ARCHITEKTURA      |



|                                              |                |        |
|----------------------------------------------|----------------|--------|
| PROJEKTANT                                   | NR UPRAWNIENI  | PODPIS |
| mgr inż. arch.<br>Marcin KRUSZYŃSKI          | 60/06/SLOKK/II |        |
| PROJEKTANT<br>inż. arch.<br>Katarzyna HAPPAK |                |        |

|                                     |                |              |
|-------------------------------------|----------------|--------------|
| TYTUŁ RYSUNKU<br>ELEWACJA WSCHODNIA |                |              |
| DATA<br>20.04.2014                  | SKALA<br>1:100 | NR RYS<br>20 |