


INDERS	ZMIANY	DATA
1.		

Wszystkie prawa zastrzeżone. Rysunek podlega ochronie prawnej zgodnie z przepisami Ustawy z dnia 04.02.1994r. o Prawie autorskim i prawach pokrewnych. Powielanie oraz wykorzystywanie rysunku bez zgody autora jest zabronione

**Projekt zmiany sposobu
użytkowania poddasza wraz z
przebudową oraz dobudową platformy
zewnętrznej dla osób niepełnosprawnych
w Miejskiej Bibliotece Publicznej
im. J. Wątuły w Ustroniu**

INWESTOR	Miejska Biblioteka Publiczna w Ustroniu ul. Rynek 4, 43-450 Ustron
ADRES INWESTYCJA	Miejska Biblioteka Publiczna w Ustroniu ul. Rynek 4, 43-450 Ustron

- wyburzenia
- stolarka projektowana
- ścianki projektowane
- sucha zabudowa płyty gips-kart
- pomieszczenia podlegające zmianom instalacji elektrycznej

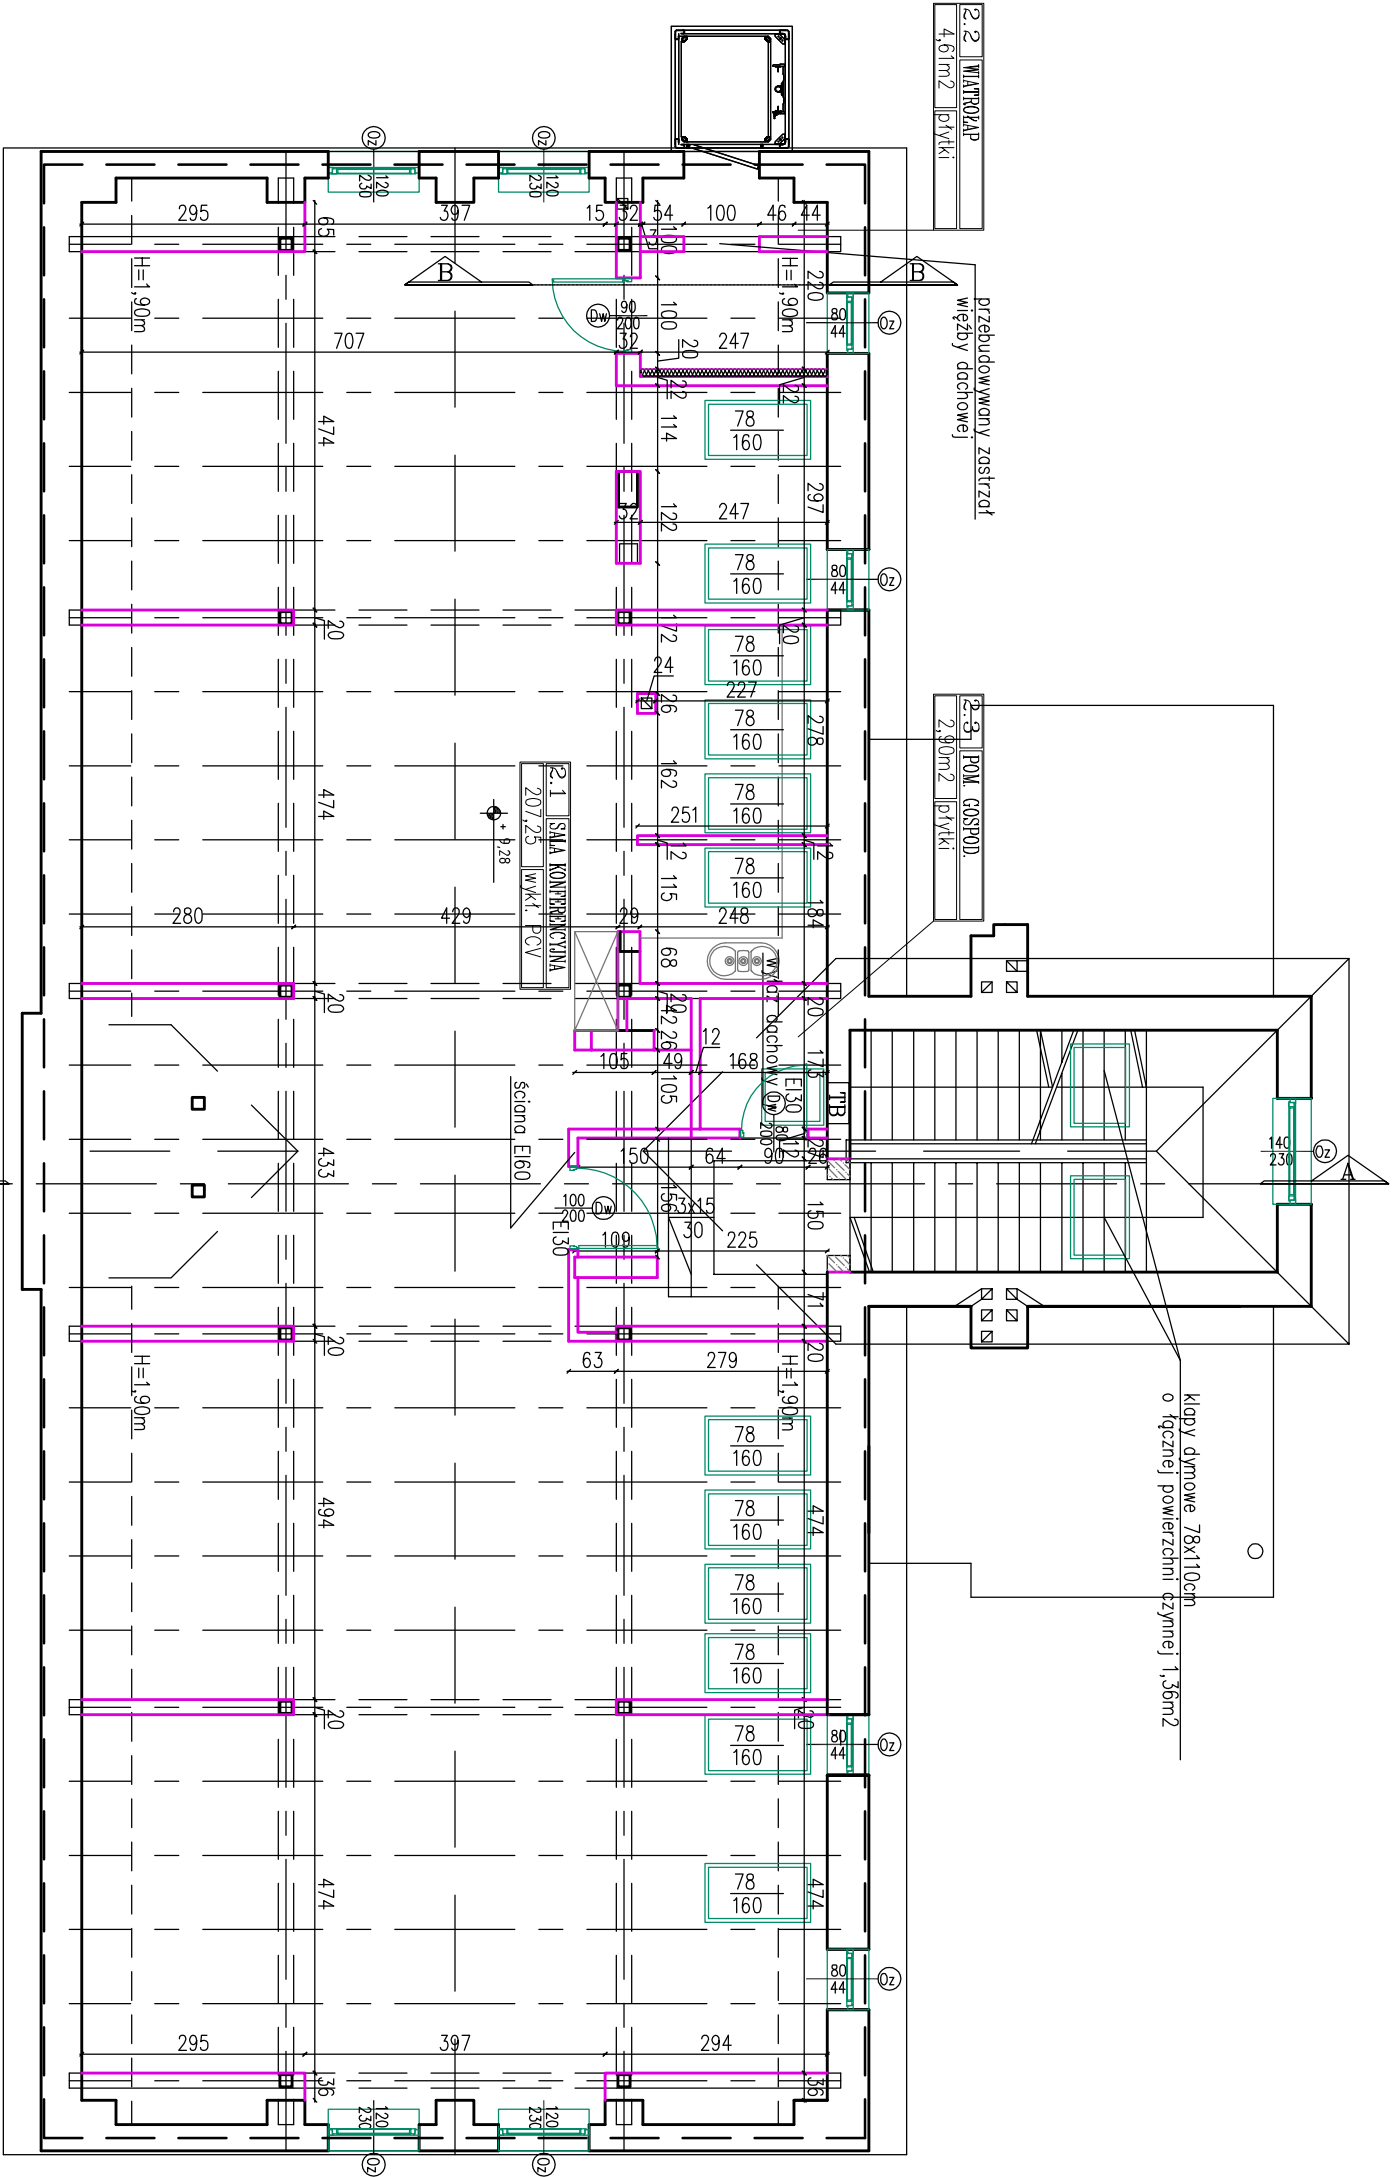

TYTUŁ RYSUNKU		PROJEKTANT		NR UPRAWNIENI		PODPIS	
DATA		PROJEKTANT		NR UPRAWNIENI		PODPIS	
20.12.2013		mgr inż. arch. Marcin KRUSZYŃSKI		60/06/SLOKK/II			
		PROJEKTANT inż. arch. Katarzyna HAPAK					
RZUT PODDASZA							
SKALA						NR RYS	
1:100						16	