


Aktualizacja mapy zasadniczej
ul. Pasieczna
Kopia mapy zasadniczej
Skala 1:500
Sektoria 2000: 6.117.28.06.2.3, 6.117.28.06.2.1, 6.117.28.01.4.3

układ współrzędnych: 2000
układ wysokościowy: Kransztad '86
Nie wykazuje się istnienia innych niewykazanych na niniejszej mapie urządzeń podziemnych.
Dla przedmiotowego zakresu aktualizacji brak MPZP

Ustron, dnia 06.06.2016 r.
mgr inż. JÓZEF ŚLIŻ
geodeta uprawniony
świadectwo nr 13578

Świadcza się, że niniejszy dokument został opracowany w wyniku prac geodezyjnych i kartograficznych, których rezultaty zawiera operat techniczny wpisany do ewidencji materiałów państwowego zasobu geodezyjnego i kartograficznego.	Starosta Cieszyński
Organ prowadzący państwowy zasób geodezyjny i kartograficzny	2016.2362
Identyfikator ewidencyjny	P.2403
Materiał: sposób operacji technicznej	3.0. CZE. 2016
Data wykonania operacji technicznej do ewidencji materiałów zasobu	z up. STAROSTY
Imię, nazwisko i podpis osoby reprezentującej organ	Marek Kępcowski
	w Referencji Ośrodek Dokumentacji Geodezyjnej i Kartograficznej

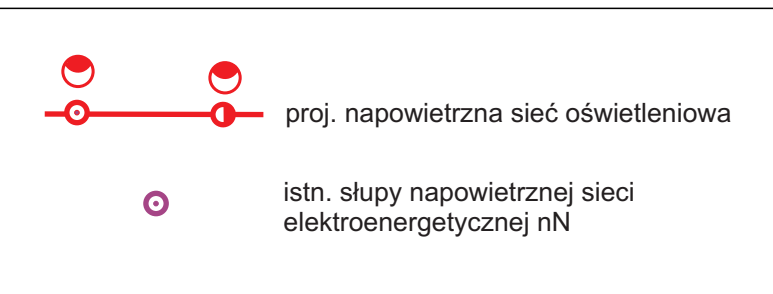

UKŁAD SIECI - TT

OBIEKT : ulica Pasieczna w Ustroniu	
RYSUNEK : budowa oświetlenia ulicznego - PROJEKT ZAGOSPODAROWANIA	
INWESTOR : Masto Ustron ul. Rynek 1 43-450 Ustron	OPRACOWAŁ : sierpień-wrzesień 2016

