
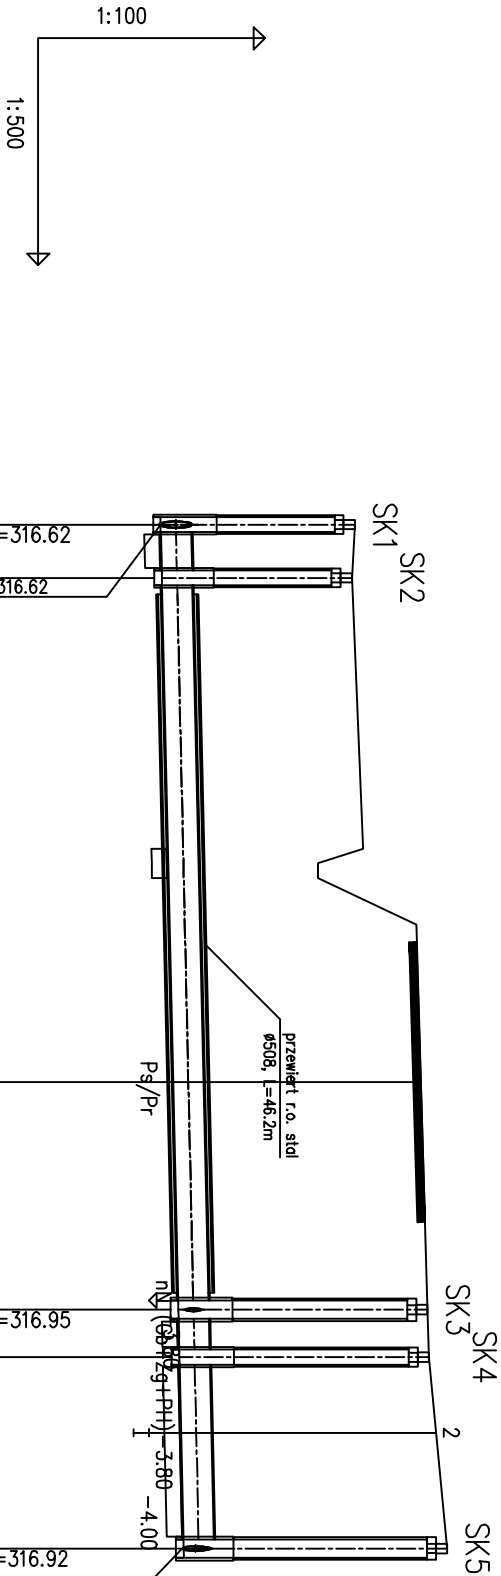


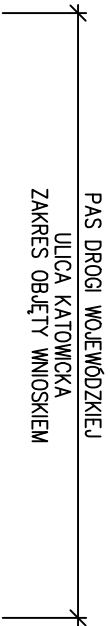

POZIOM PORÓWNAWCZY		310.00 m n.p.m.	
RZĘDNA TERENU ISTN.		319.19	319.30
RZĘDNA DNA KANAŁU		316.62	318.70
ZAGŁĘBIENIE DNA KANAŁU		2.57	320.00
ZAGŁĘBIENIE DNA WYKOPU		2.77	316.79
SPADKI, DŁUGOŚCI		0.45%	
ŚREDNICA, MATERIAŁ			
ODLEGŁOŚCI			

studnia betonowa Ø1.2m
Proj. włączenie kanału Ø400, Rz.d.=316.62
studnia betonowa Ø1.0m
połączenie z istn. k.s. Dn400mm, Rz.d.=316.62
przewiół r.o. stół
Ø508, L=46.2m
Ps/Pr
studnia betonowa Ø1.2m
Proj. włączenie kanału Ø200, Rz.d.=316.95
studnia betonowa Ø1.0m
studnia betonowa Ø1.2m
Proj. włączenie kanału Ø315, Rz.d.=316.92
kan. san. Ø200, Rz.d.=317.08
przebiecie

 KOLEKTOR S E R W I S 64-100 LESZNO, ul. Komitowa 69 tel./fax 65 526 77 00		ZAMAWIAJĄCY INWESTOR MIASTO USTRON UL. RYNEK 1 43 – 450 USTRON OBIEKT I TREŚĆ RYSUNKU	
BUDOWA ODCINKA KOLEKTORA SANITARNEGO W PASIE DROGOWYM DROGI WOJEWÓDZKIEJ NR 941 ULICA KATOWICKA W USTRONIU		PROFIL PODŁUŻNY KOLEKTORA KANALIZACJI SANITARNEJ ODCINEK SK1 – SK28	
ZESPÓŁ PROJEKTOWY		SKALA	
mgr inż. T. RZĘŻNIK uprawnienie projektowe nr WKP/02/3/P005/14 specjalność: instalacyjno-inżynierijna członek WOIB w Poznaniu		1:100/500	
mgr inż. K. JANIAK uprawnienie nr 43/w/94/Lo specjalność instalacyjno – inżynierijna		03.00.00	
ASISTENT inż. L. JANIAK		DATA OPRACOWANIA	
		BRANŻA	
		WERSJA	
		NR OBIEKTU	
		03.07.2015	
		IS	
		1	
		1	