


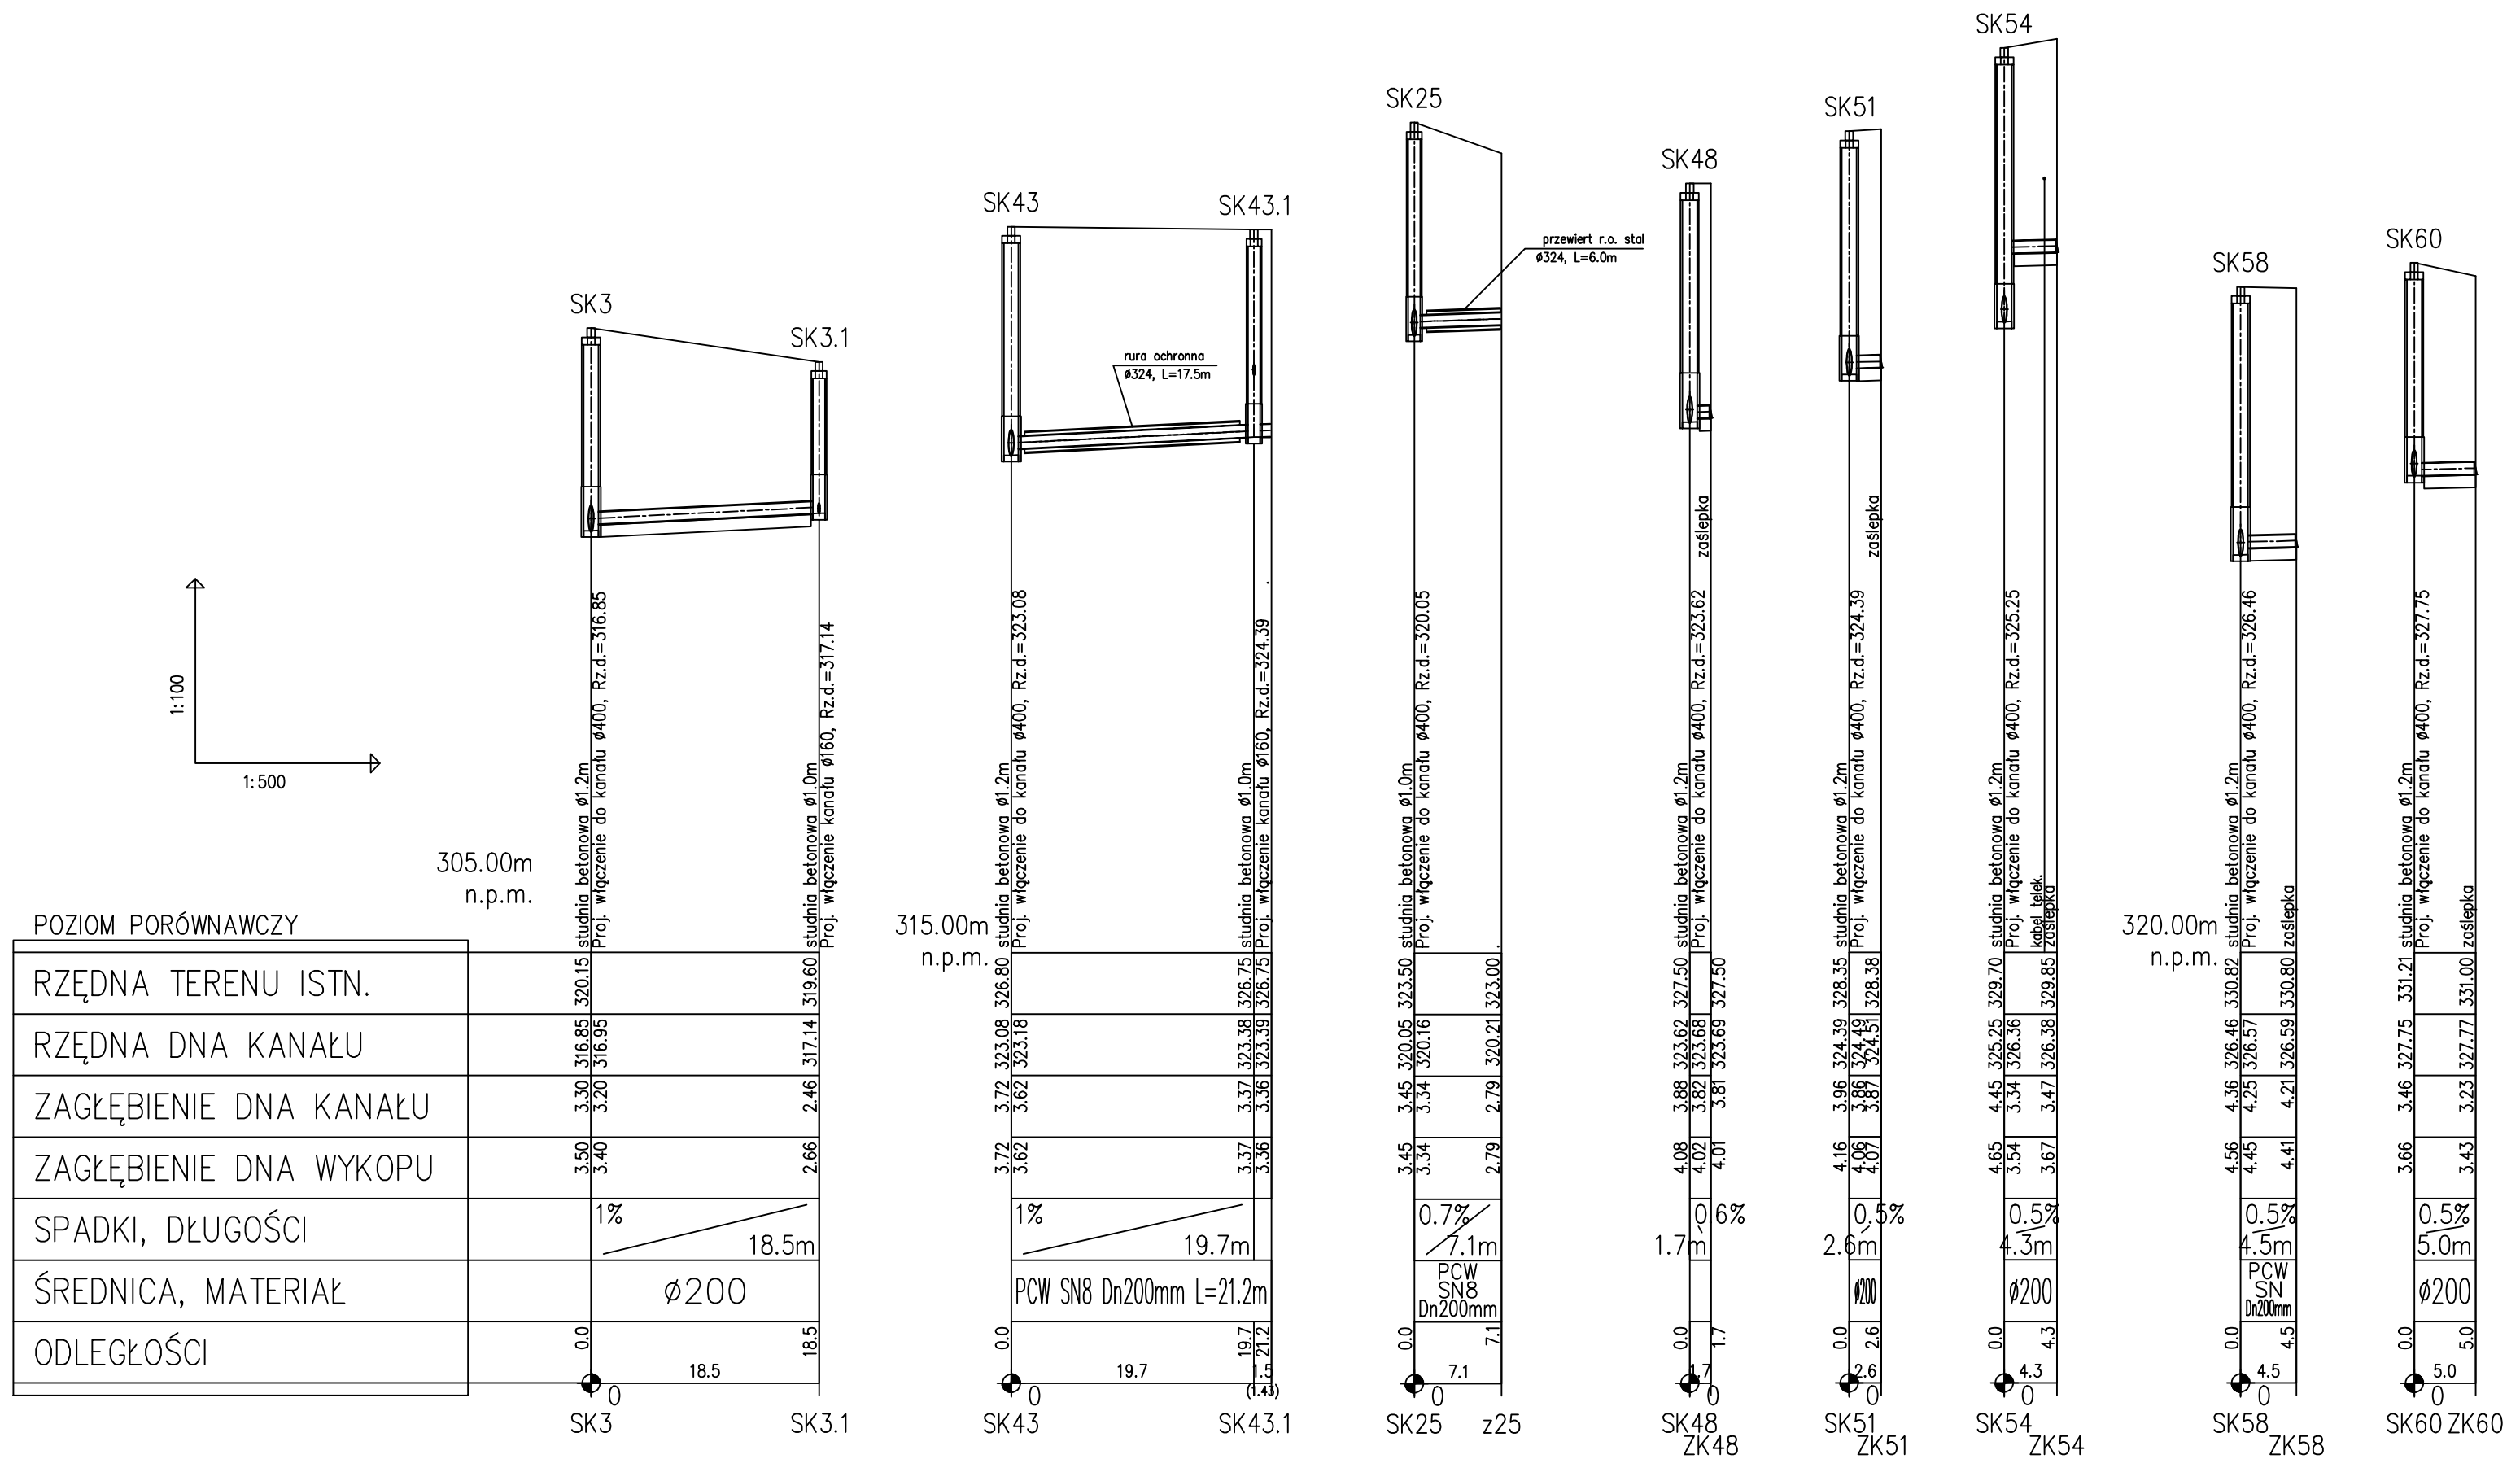

UWAGA:
KANALEY POSADAWIAC NA PODSYPCE Z PIASKU DOWOZONEGO
BADZ ZWIRU GRUBOSCI 0,20m

 KOLEKTOR SERVIS 64-100 LESZNO ul. Kmicica 69 tel/fax 65 526 77 00	ZAMAWIAJĄCY INWESTOR				
	MIASTO USTRÓŃ UL. RYNEK 1 43 – 450 USTRÓŃ				
	OBIEKT I TREŚĆ RYSUNKU				
BUDOWA KOLEKTORA KANALIZACYJNEGO ODCIĄŻAJĄCEGO DZIELNICĘ USTRÓŃ HERMANICE			PROFILE PODŁUŻNE ODCINKÓW KANALIZACJI SANITARNEJ		
	ZESPÓŁ PROJEKTOWY	PODPIS	SKALA	NUMER RYSUNKU	
PROJEKTANT	mgr inż. T. RZEŹNIK uprawnienia projektowe nr WKP/0273/POOS/14 specjalność instalacyjno-inżynierska członek WOIB w Poznaniu		1:100/5000	03.04.00	
SPRAWDZAJĄCY	mgr inż. K. JANIĄK uprawnienia nr 43/w/94/Lo specjalność instalacyjno – inżynierska		DATA OPRACOWANIA	BRANŻA	WERSJA
ASYSTENT	inż. L. JANIĄK		03.07.2015	IS	1
					I