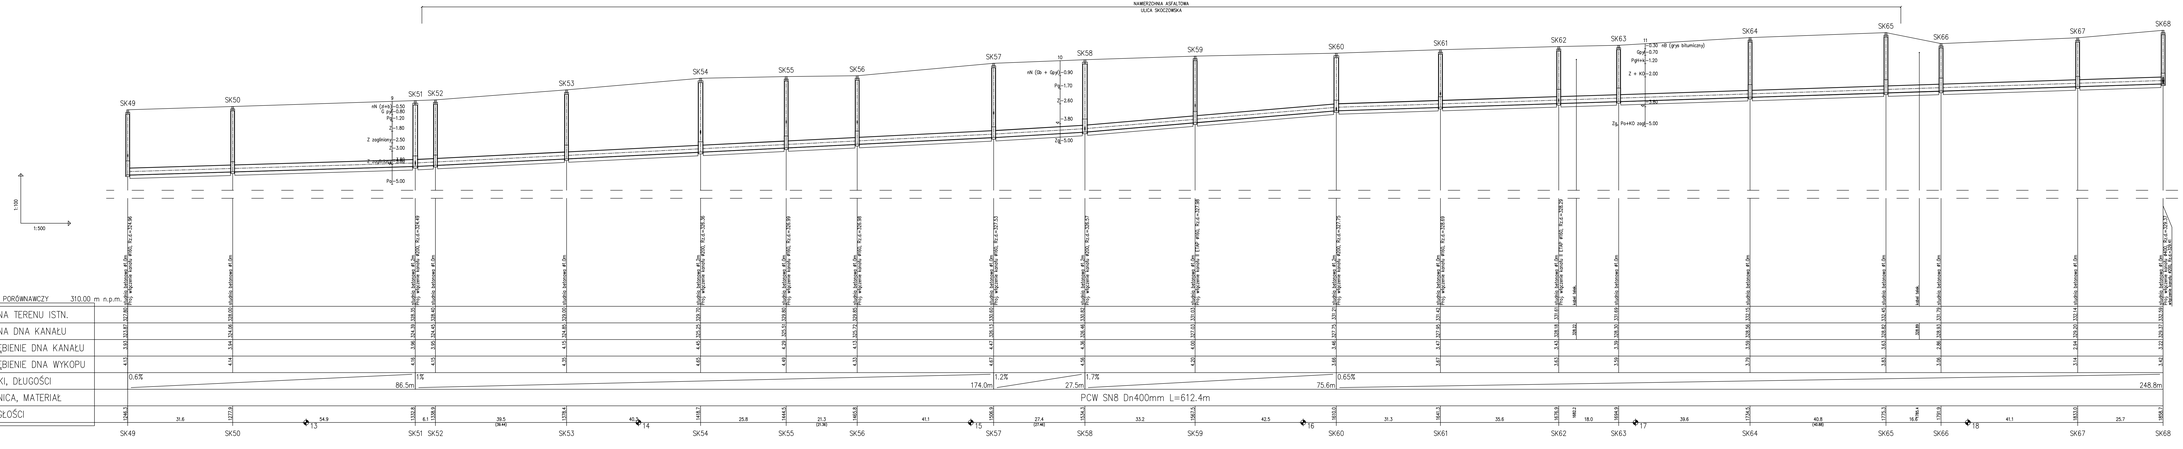

UWAGA:
KOLEKTOR POSADAWIAĆ NA PODSYPCE Z PIASKU DOWOŻONEGO BĄDŹ ŻWIRU GRUBOŚCI 0,20m

KOLEKTOR 3 E W I S 64-100 LESZNO ul. Kościuszki 89 NIP 698 00 69 77 00	ZAMAWIAJĄCY / INWESTOR MIASTO USTRÓW UL. RYNEK 1 43 – 450 USTROŃ BIURO ZARZĄDU MIASTA USTRÓŃ		
BUDOWA KOLEKTORA KANALIZACYJNEGO ODCIĄŻAJĄCEGO ISTNIEJĄCE USTRÓW HERMANICE	PROFIL PODŁUŻNY KOLEKTORA KANALIZACJI SANITARNEJ ODCINEK SK49 – SK68		
ZGODN. PROJEKTEM	PODPIS	DATA	SKALA / ARKUSZ
PROJEKTANT: mgr inż. P. Kłębczyk uprawnienia budowlane do projektowania i kierowania robotami budowlanymi specjalność: sieci, instalacje i urządzenia cieplne, wentylacyjne i gazowe, upr. BUdo. w Rzeszowie		1:100/500	03.03.00
SPRAWDZIŁ: mgr inż. K. Ciołek-Ł. uprawnienia budowlane do projektowania i kierowania robotami budowlanymi – instalacje			
DATA OPRACOWANIA	OBRĘBY	MOTYLA	NR OBIEKTU
2010-07-10r.			
2010-07-10r.	10	1	1