



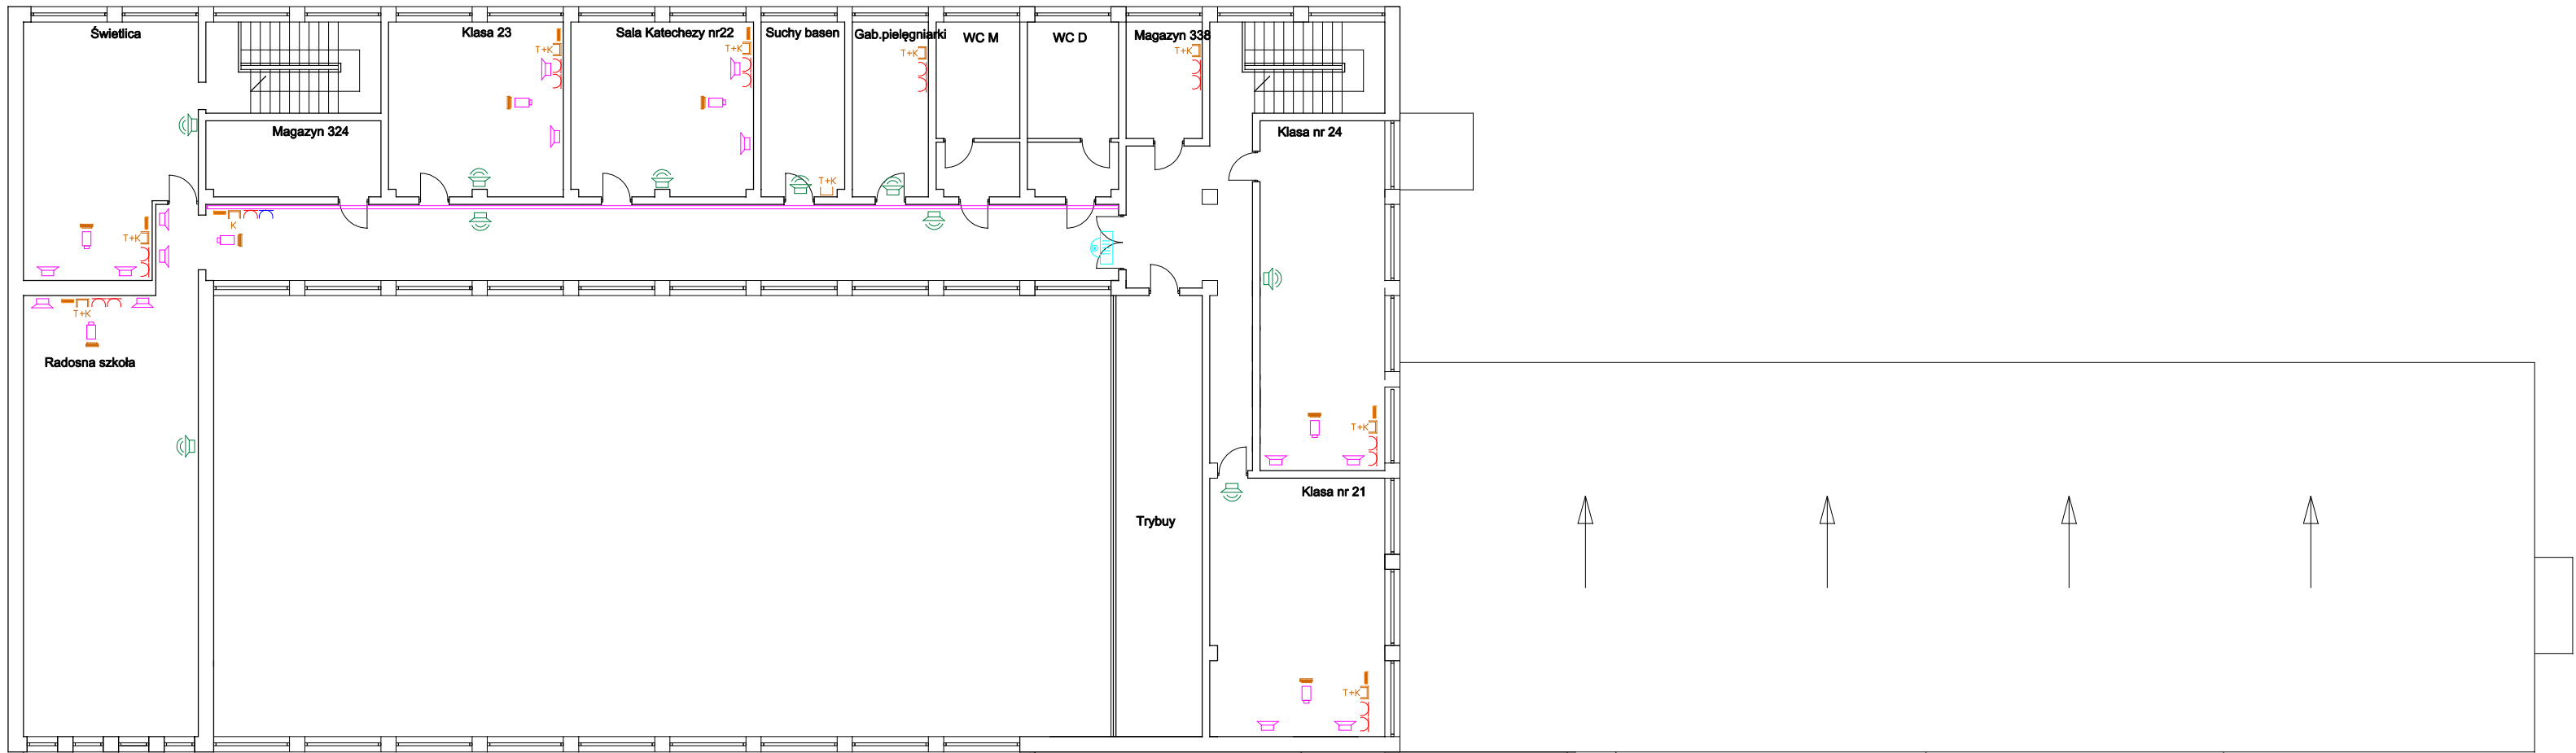

LEGENDA:

- kolumna monitoringu wewnętrznej
- gniazdo p/t HDMI
- gniazdo p/t komputerowe
- gniazdo p/t telefoniczne
- gniazdo p/t telefonizacji-komputerowe
- gniazdo p/t komputerowe podłogowe
- gniazdo n/t 230V typu "DATA" dedykowane instalacji komputerowej
- głośnik zestawu multimedialnego
- głośnik radiowęzła szkolnego
- operator radiowęzła szkolnego
- projektor multimedialny
- centrala telefoniczna
- centrala alarmowa
- pasywna czujka podczuwania
- operator monitoringu szkolnego
- operator monitoringu gminnego

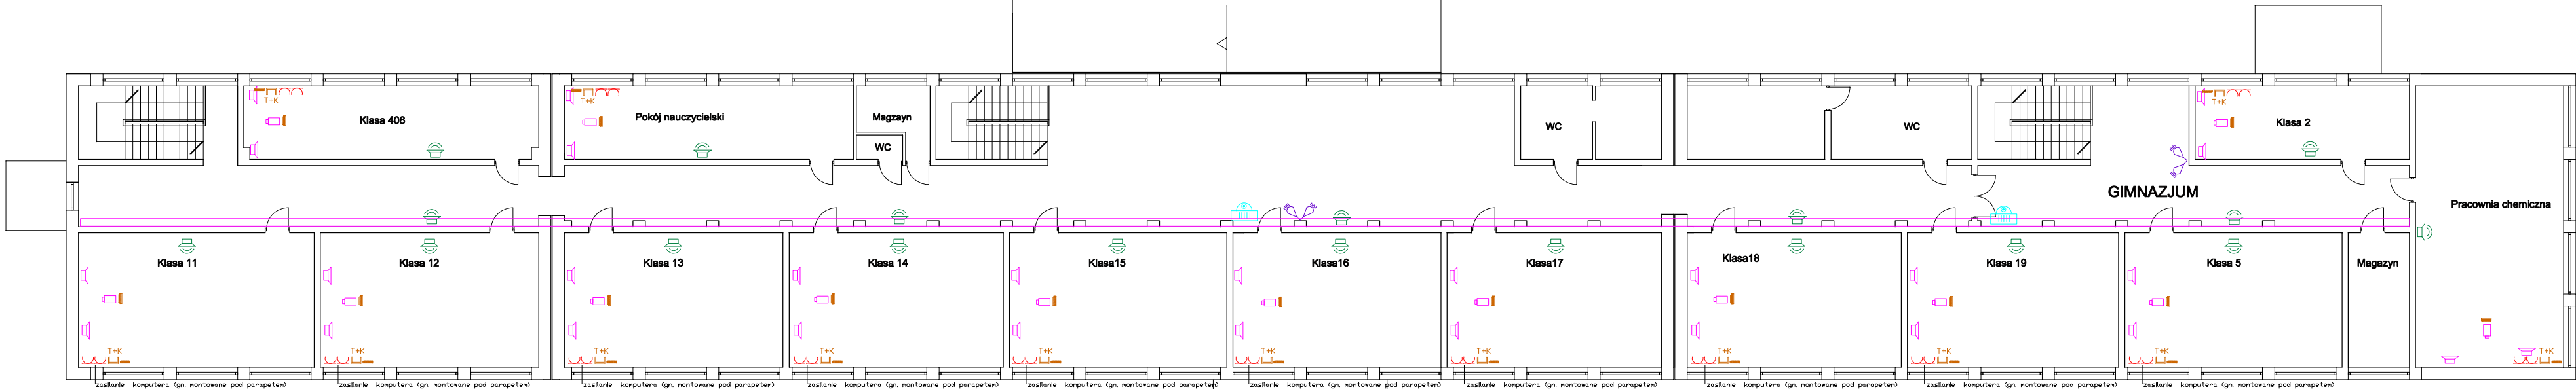

OBIEKT:	Klimatyczna Szkoła Podstawowa nr 2 , 43-450 Ustroń ul. Daszyńskiego 31		Zakład Instalacyjno-Budowlany "ZEB"		
INWESTOR:	Klimatyczna Szkoła Podstawowa nr2 , 43-450 Ustroń ul. Daszyńskiego 31		mgr inż. Tadeusz Kwoczyński 43-450 Ustroń, ul.Świerkowa 30 kom. 502-205-143		
TEMAT RYSUNKU :	Instalacje teleinformatyczne 1 piętra				
TEMAT OPRAC.	Instalacja dzwoniowa, głośnikowa, monitoringu wizyjnego, telefoniczna i komputerowa	Data:	09. 2015	Branża: elektryczna	Nr rysunku:
PROJEKTANT:	mgr inż. Tadeusz Kwoczyński	Nr uprawnień	48/78/13970	Skala: 1:200	5