


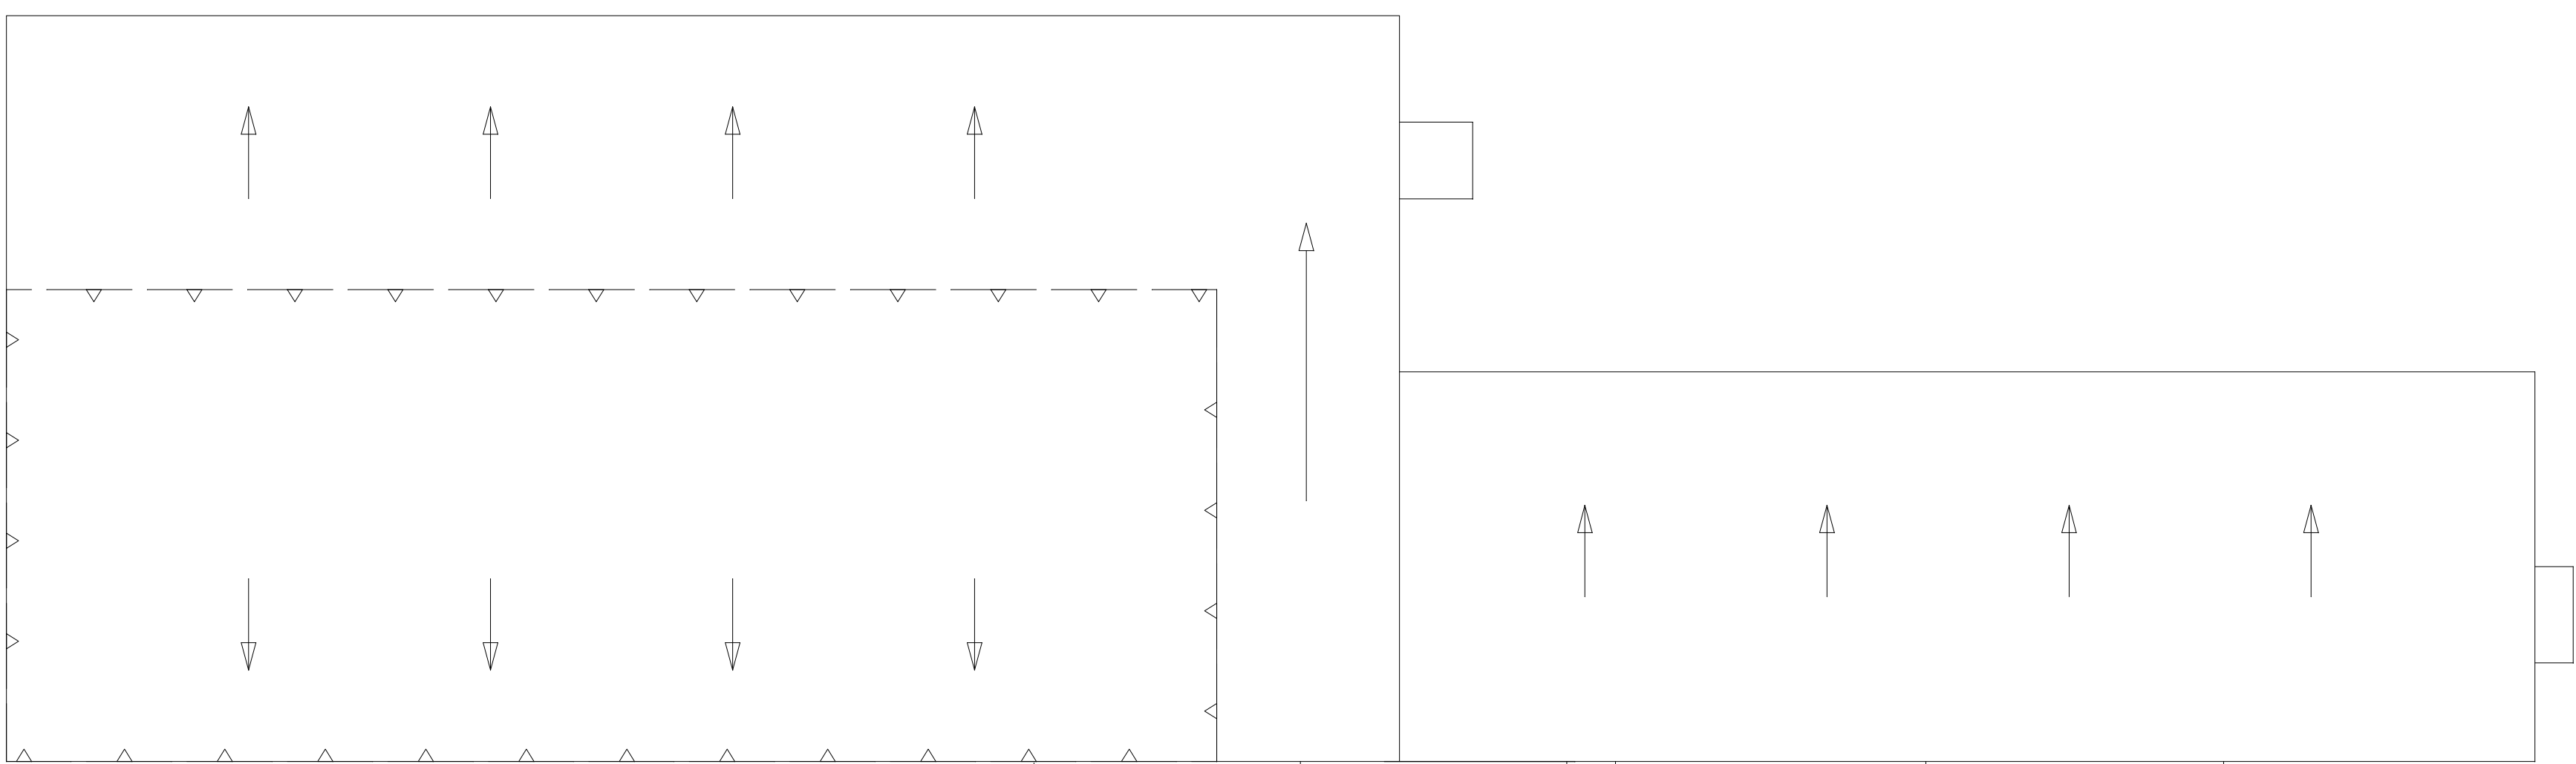

LEGENDA:

- kamera monitoringu wewnętrznego
- gniazdo p/t HDMI
- gniazdo p/t komputerowe
- gniazdo p/t telefoniczne
- gniazdo p/t telefoniczno-komputerowe
- gniazdo p/t komputerowe połączone
- gniazdo n/t 230V typu "DATA" dedykowane instalacji komputerowej
- głośnik zestawu multimedialnego
- głośnik radiowozła szkolnego
- aparatura radiowozła szkolnego
- projektor multimedialny
- centrala telefoniczna
- centrala alarmowa
- pasywna czujka podczemieni
- aparatura monitoringu szkolnego
- aparatura monitoringu gimnazjum



OBIEKT:	Klimatyczna Szkoła Podstawowa nr 2 , 43-450 Ustroń ul. Daszyńskiego 31			Zakład Instalacyjno-Budowlany "ZEB"
INWESTOR:	Klimatyczna Szkoła Podstawowa nr 2 , 43-450 Ustroń ul. Daszyńskiego 31			
TEMAT RYSUNKU :	Instalacje teleinformatyczne 2 piętra			mgr inż. Tadeusz Kwoczyński 43-450 Ustroń, ul.Świerkowa 3 kom. 502-205-143
TEMAT OPRAC.	Instalacja dzwoniczowa, głośnikowa, monitoringu wizyjnego, telefoniczna i komputerowa	Data:	09. 2015	Branża: elektryczna
PROJEKTANT:	mgr inż. Tadeusz Kwoczyński	Nr uprawnień	48/78/13970	Skala: 1:200
				Nr rysunku: 6