


SCHEMAT IDEOWY POŁĄCZEŃ TABLIC ROZDZIELCZYCH W SP-2

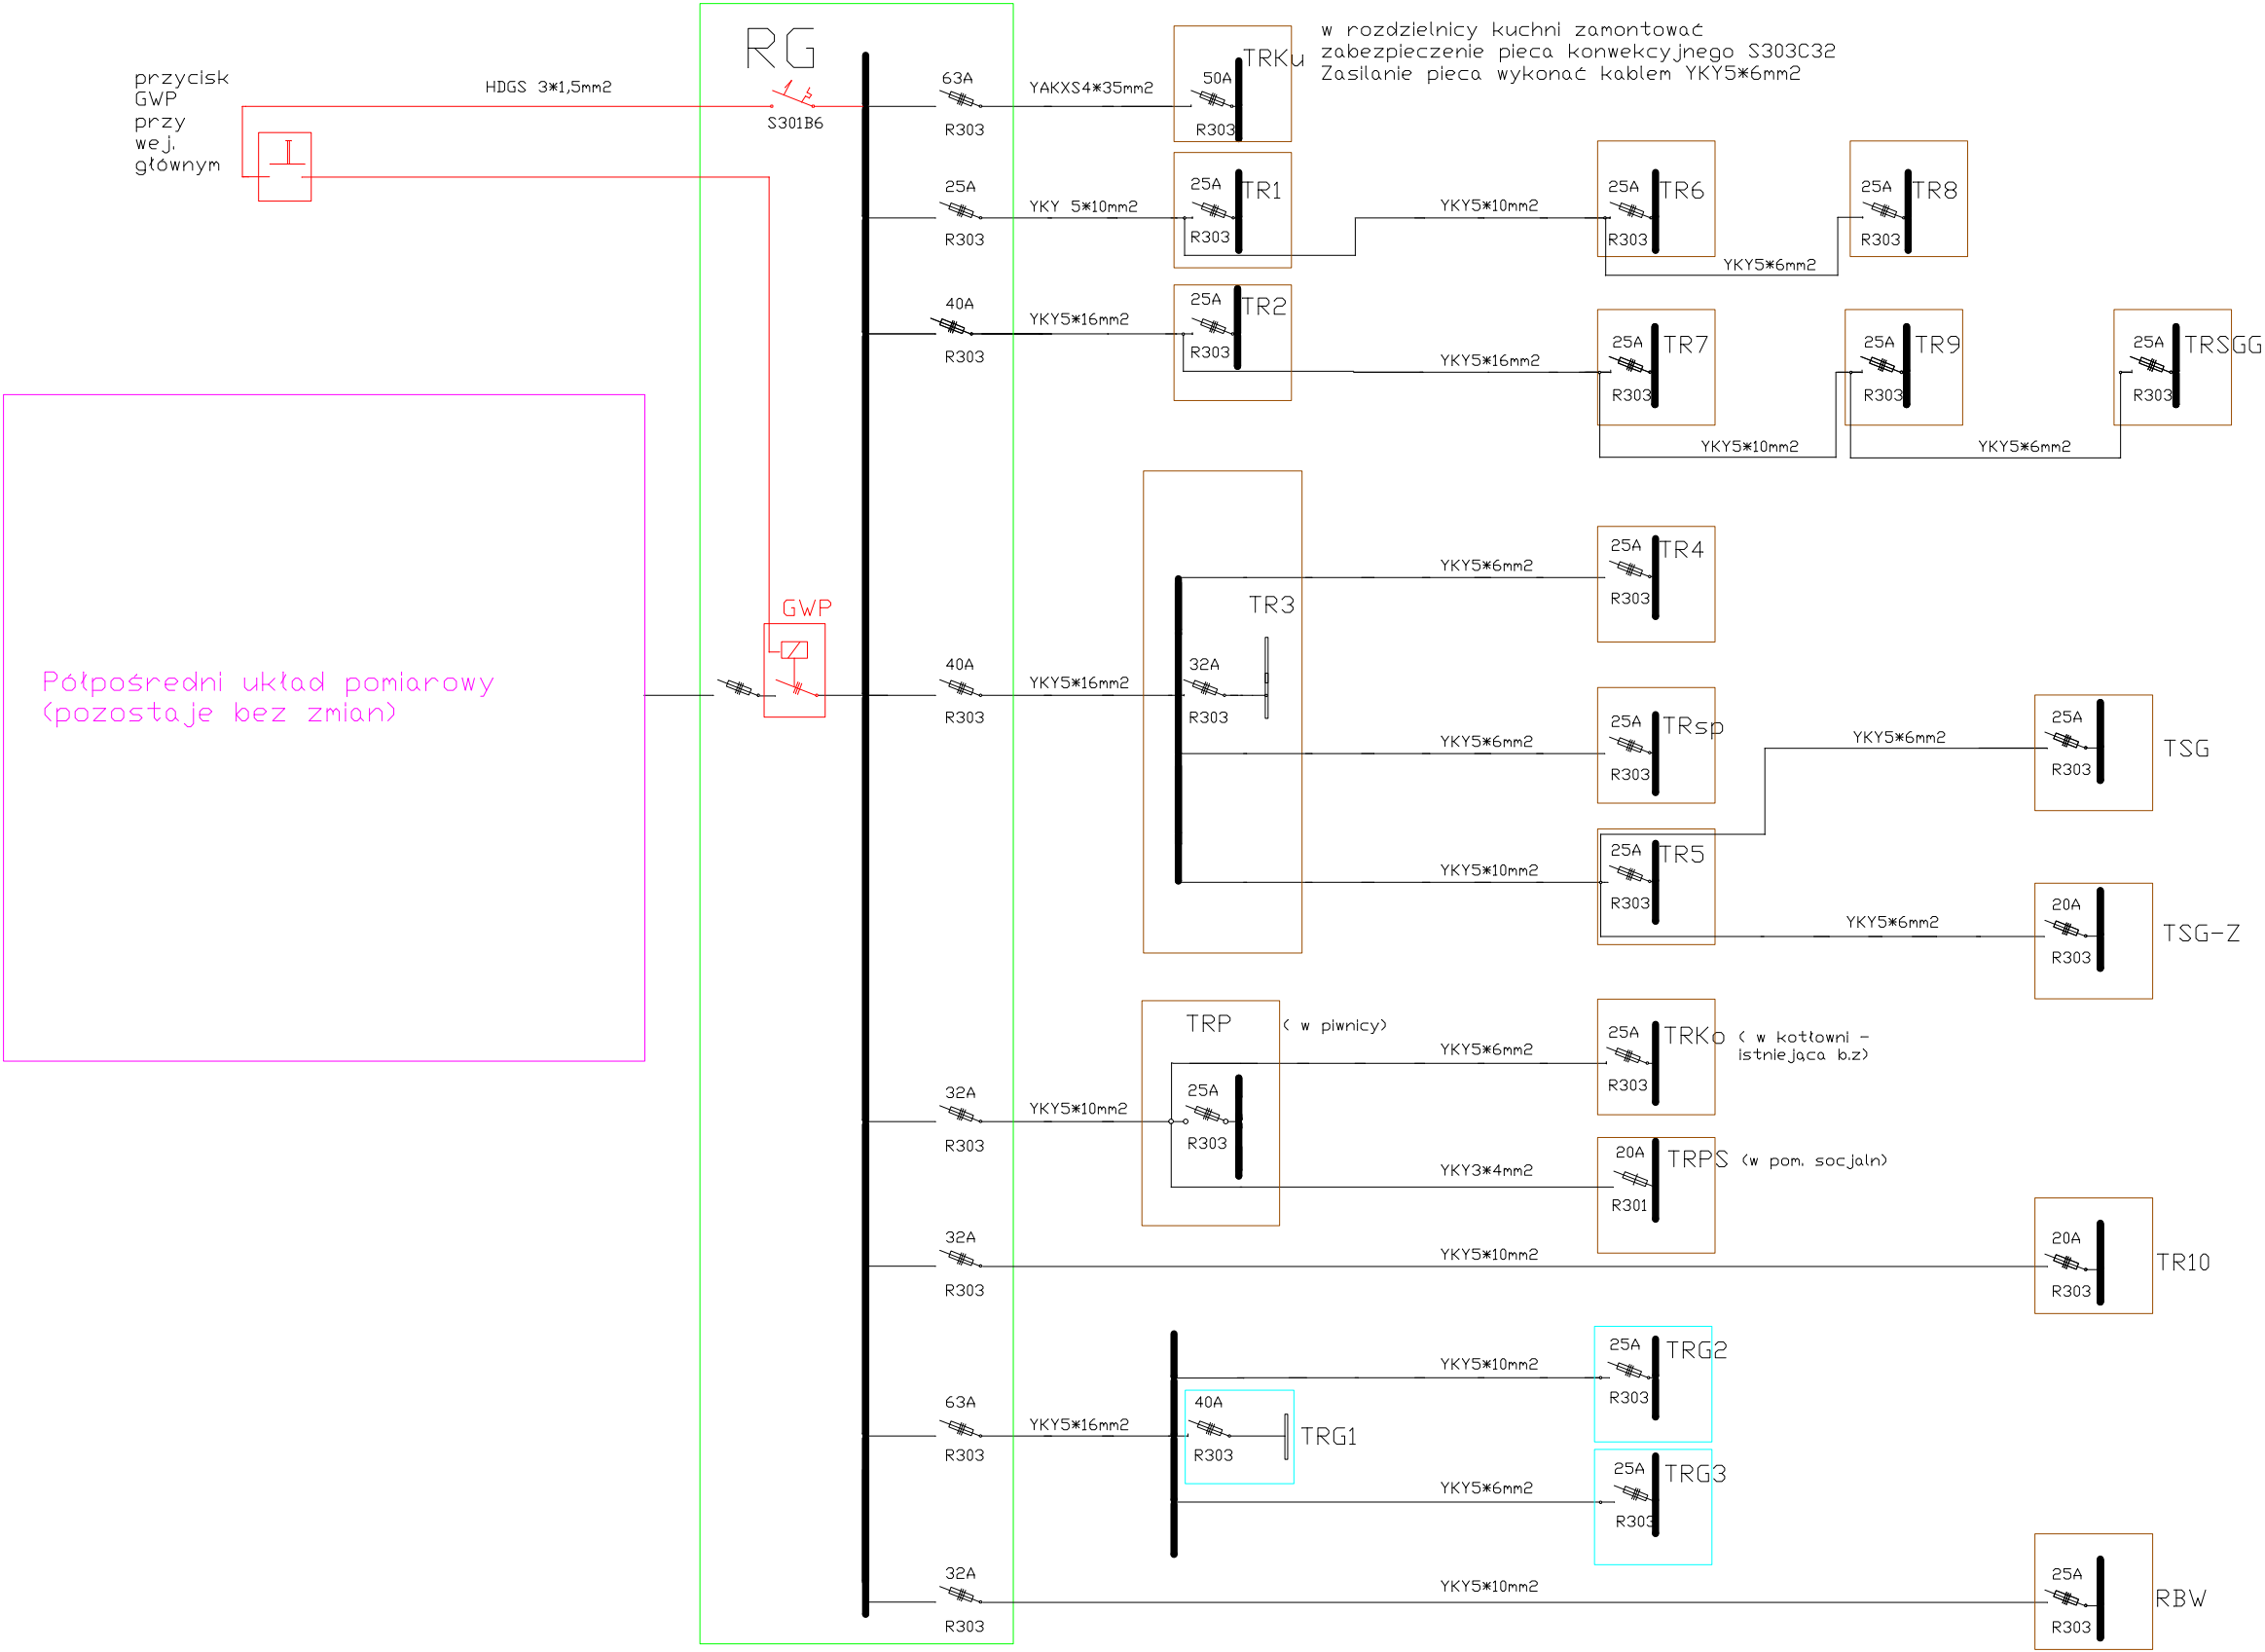

GIMNAZJUM

OBIEKT:	Klimatyczna Szkoła Podstawowa nr 2, 43-450 Ustroń ul. Daszyńskiego 31	Zakład Instalacyjno-Budowlany "ZEB" mgr inż. Tadeusz Kwoczyński 43-450 Ustroń, ul. Świerkowa 30 kom. 502-205-143
INWESTOR:	Klimatyczna Szkoła Podstawowa nr 2, 43-450 Ustroń ul. Daszyńskiego 31	
TEMAT RYSUNKU:	Schemat ideowy połączeń tablic rozdzielczych	
TEMAT OPRAC.	Instalacja elektryczna - tablice rozdzielcze	Data: 09. 2015
PROJEKTANT:	mgr inż. Tadeusz Kwoczyński	Nr uprawnień 4878/13970
		Skala: 7