


SCHEMAT IDEOWY ROZDZIELNICY GŁÓWNEJ BUDYNKU "RG"

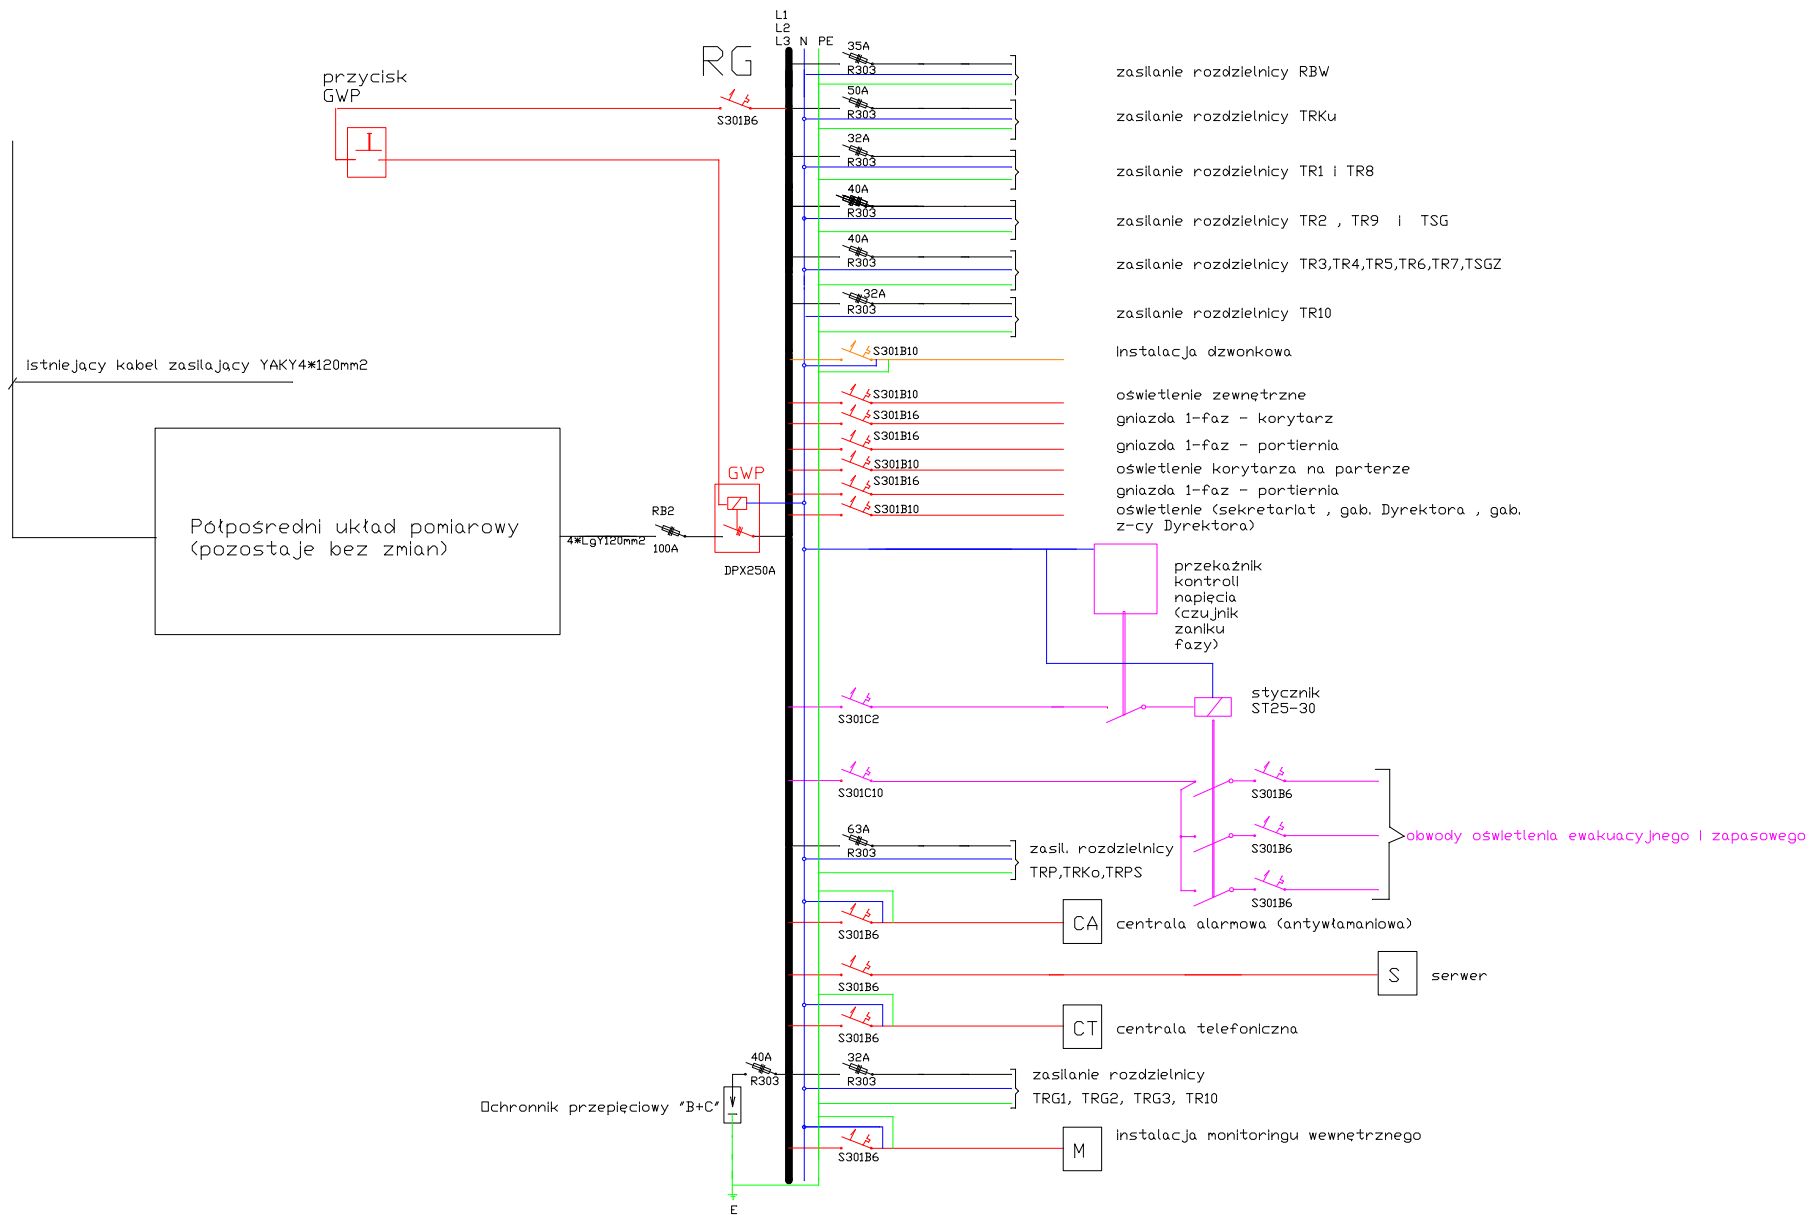

OBIEKT:	Klimatyczna Szkoła Podstawowa nr 2, 43-450 Ustrów ul. Daszyńskiego 31		Załącznik Instalacyjno-Budowlany "ZEB"
INWESTOR:	Klimatyczna Szkoła Podstawowa nr 2, 43-450 Ustrów ul. Daszyńskiego 31		mgr inż. Tadeusz Kwoczyński
TEMAT RYSUNKU:	Schemat ideowy rozdzielni głównej "RG" budynku		
TEMAT OPRAC.	SP.2. Rozdzielnia elektryczna - tablice rozdzielcze	Data:	09. 2015
PROJEKTANT:	mgr inż. Tadeusz Kwoczyński	Nr uprawnień	4078/13070
		Specjalność	elektryczna
		Skala:	8