


SCHEMAT IDEOWY TABLICY ROZDZIELCZEJ TR-1 , TR6 I TR8

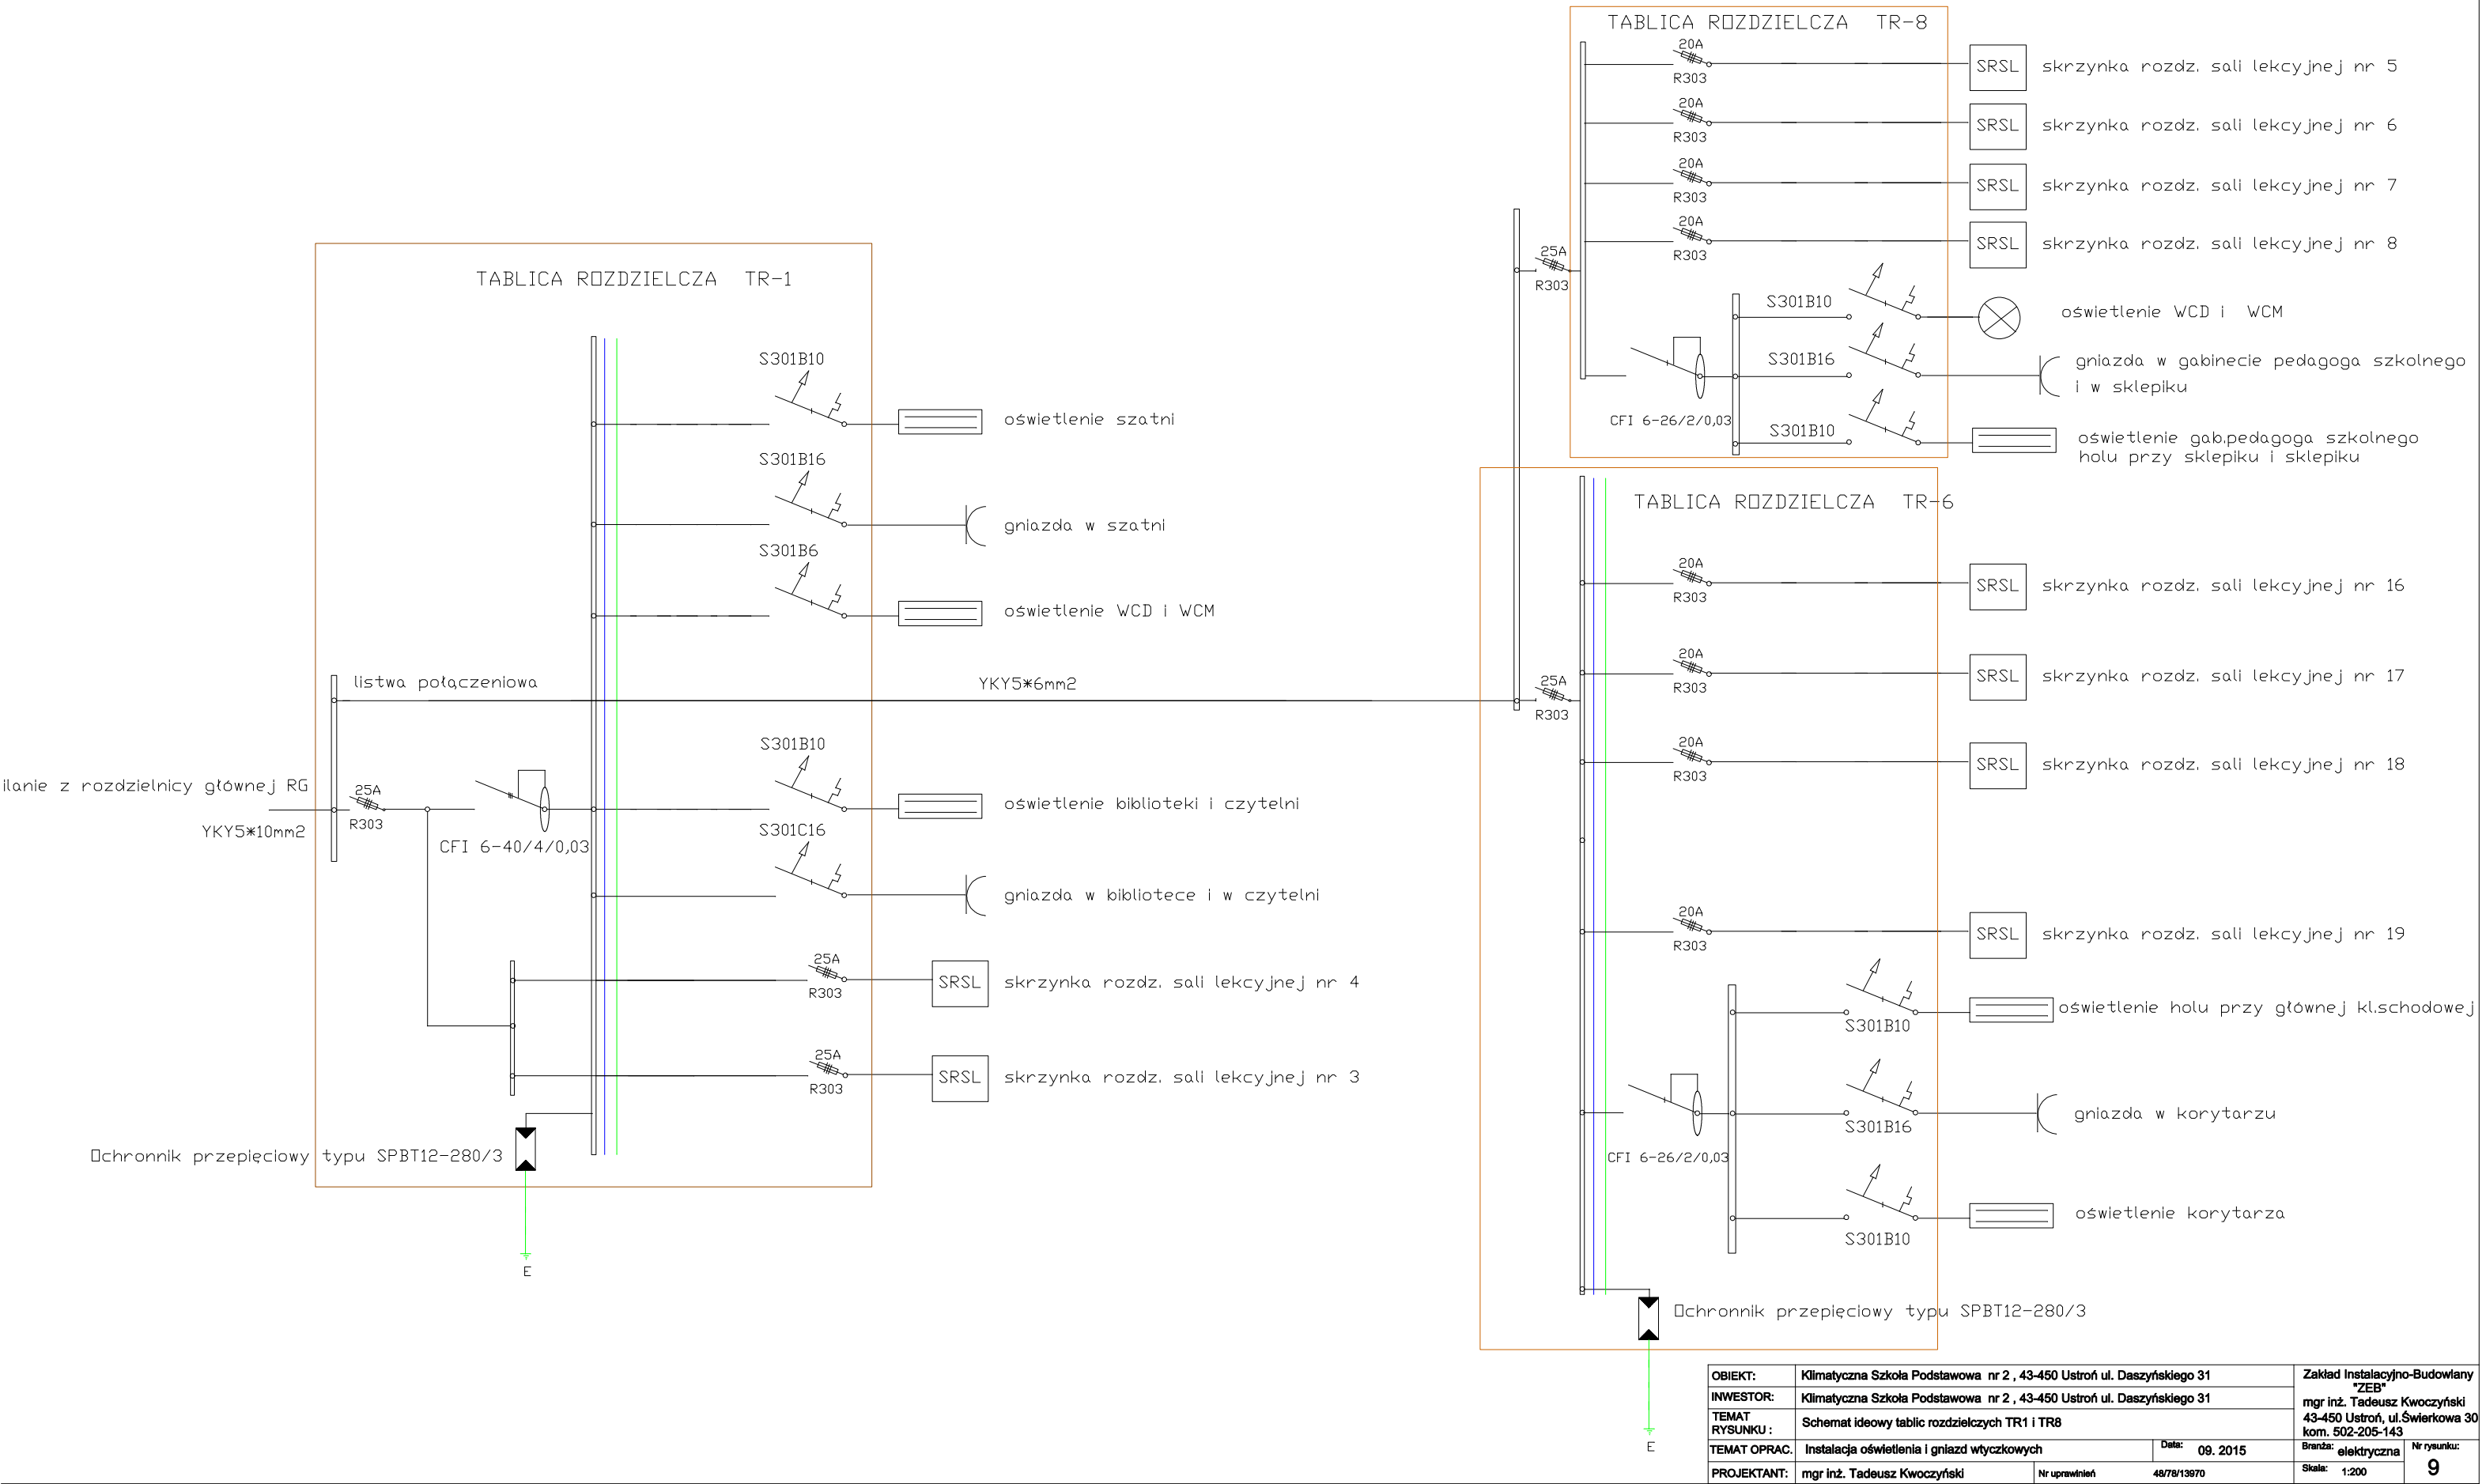

OBIKT:	Klimatyczna Szkoła Podstawowa nr 2 , 43-450 Ustroń ul. Daszyńskiego 31	Zakład Instalacyjno-Budowlany "ZEB"
INWESTOR:	Klimatyczna Szkoła Podstawowa nr 2 , 43-450 Ustroń ul. Daszyńskiego 31	mgr inż. Tadeusz Kwoczyński
TEMAT RYSUNKU :	Schemat ideowy tablic rozdzielczych TR1 i TR8	43-450 Ustroń, ul.Świerkowa 30 kom. 502-205-143
TEMAT OPRAC.	Instalacja oświetlenia i gniazd wtyczkowych	Data: 09. 2015
PROJEKTANT:	mgr inż. Tadeusz Kwoczyński	Nr uprzednio 48/78/13970
		Skala: 1:200
		Nr rysunku: 9