


SCHEMAT IDEOWY TABLICY ROZDZIELCZEJ TR-2 I TR-7

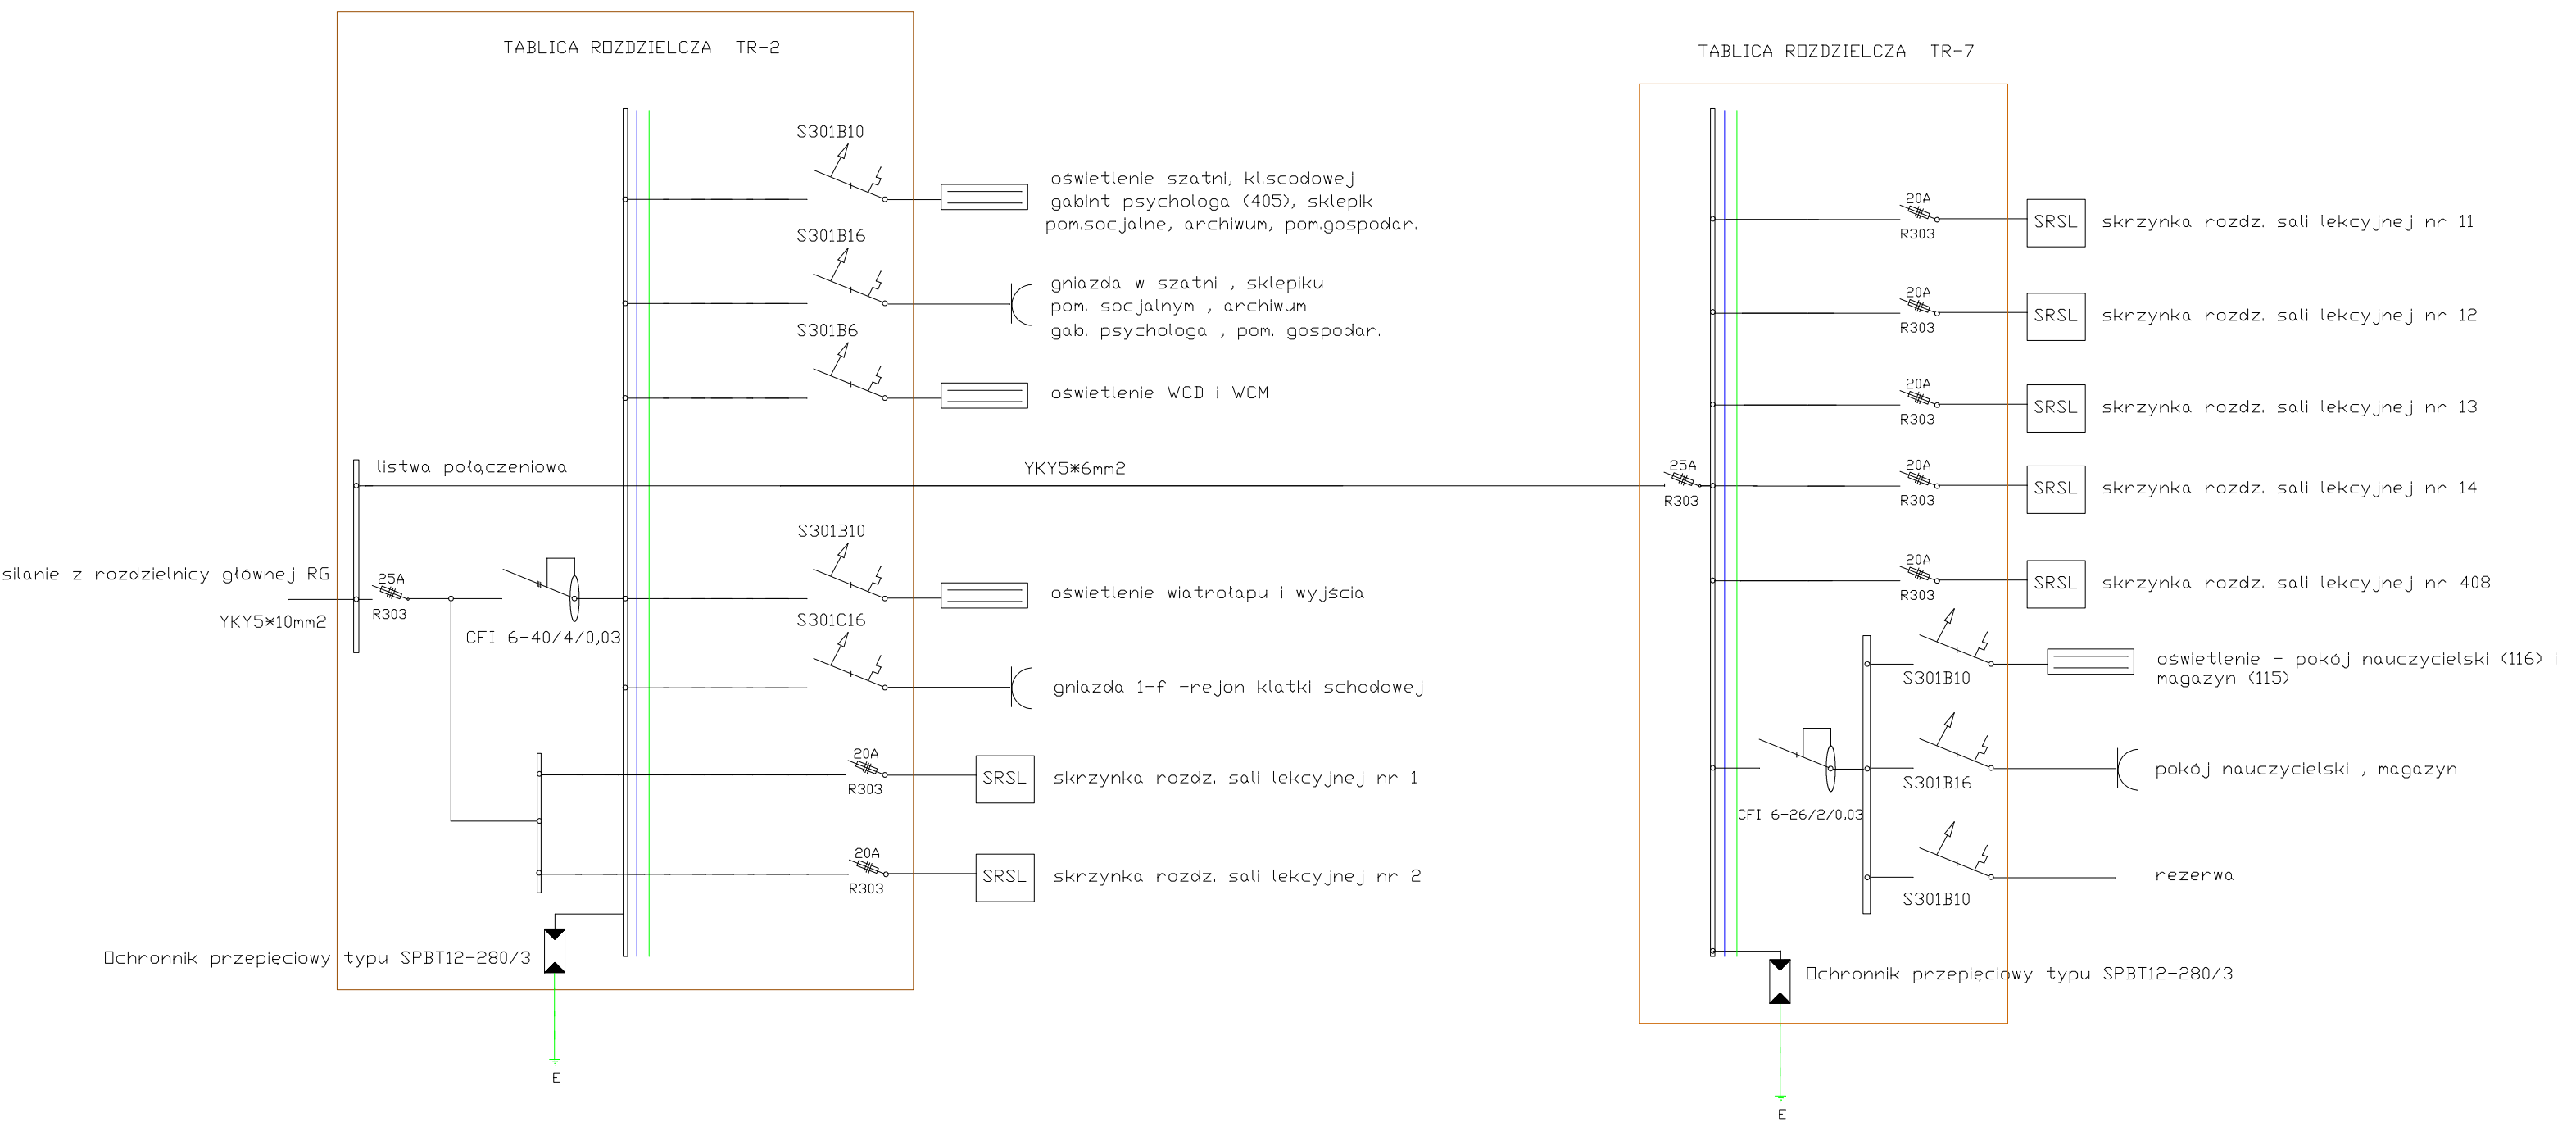

OBIKT:	Klimatyczna Szkoła Podstawowa nr 2, 43-450 Ustroń ul. Daszyńskiego 31	Zakład Instalacyjno-Budowlany "ZEB"	
INWESTOR:	Klimatyczna Szkoła Podstawowa nr 2, 43-450 Ustroń ul. Daszyńskiego 31	mgr inż. Tadeusz Kwoczyński	
TEMAT RYSUNKU:	Schemat ideowy tablic rozdzielczych TR2 i TR7	43-450 Ustroń, ul.Świerkowa 30 kom. 502-205-143	
TEMAT OPRAC.	Instalacja oświetlenia i gniazd wtyczkowych	Data:	09. 2015
PROJEKTANT:	mgr inż. Tadeusz Kwoczyński	Nr uprawnień	48/78/13970
		Skala:	1:200
			10