


SCHEMAT IDEOWY TABLICY ROZDZIELCZEJ TR9 I TRSGG

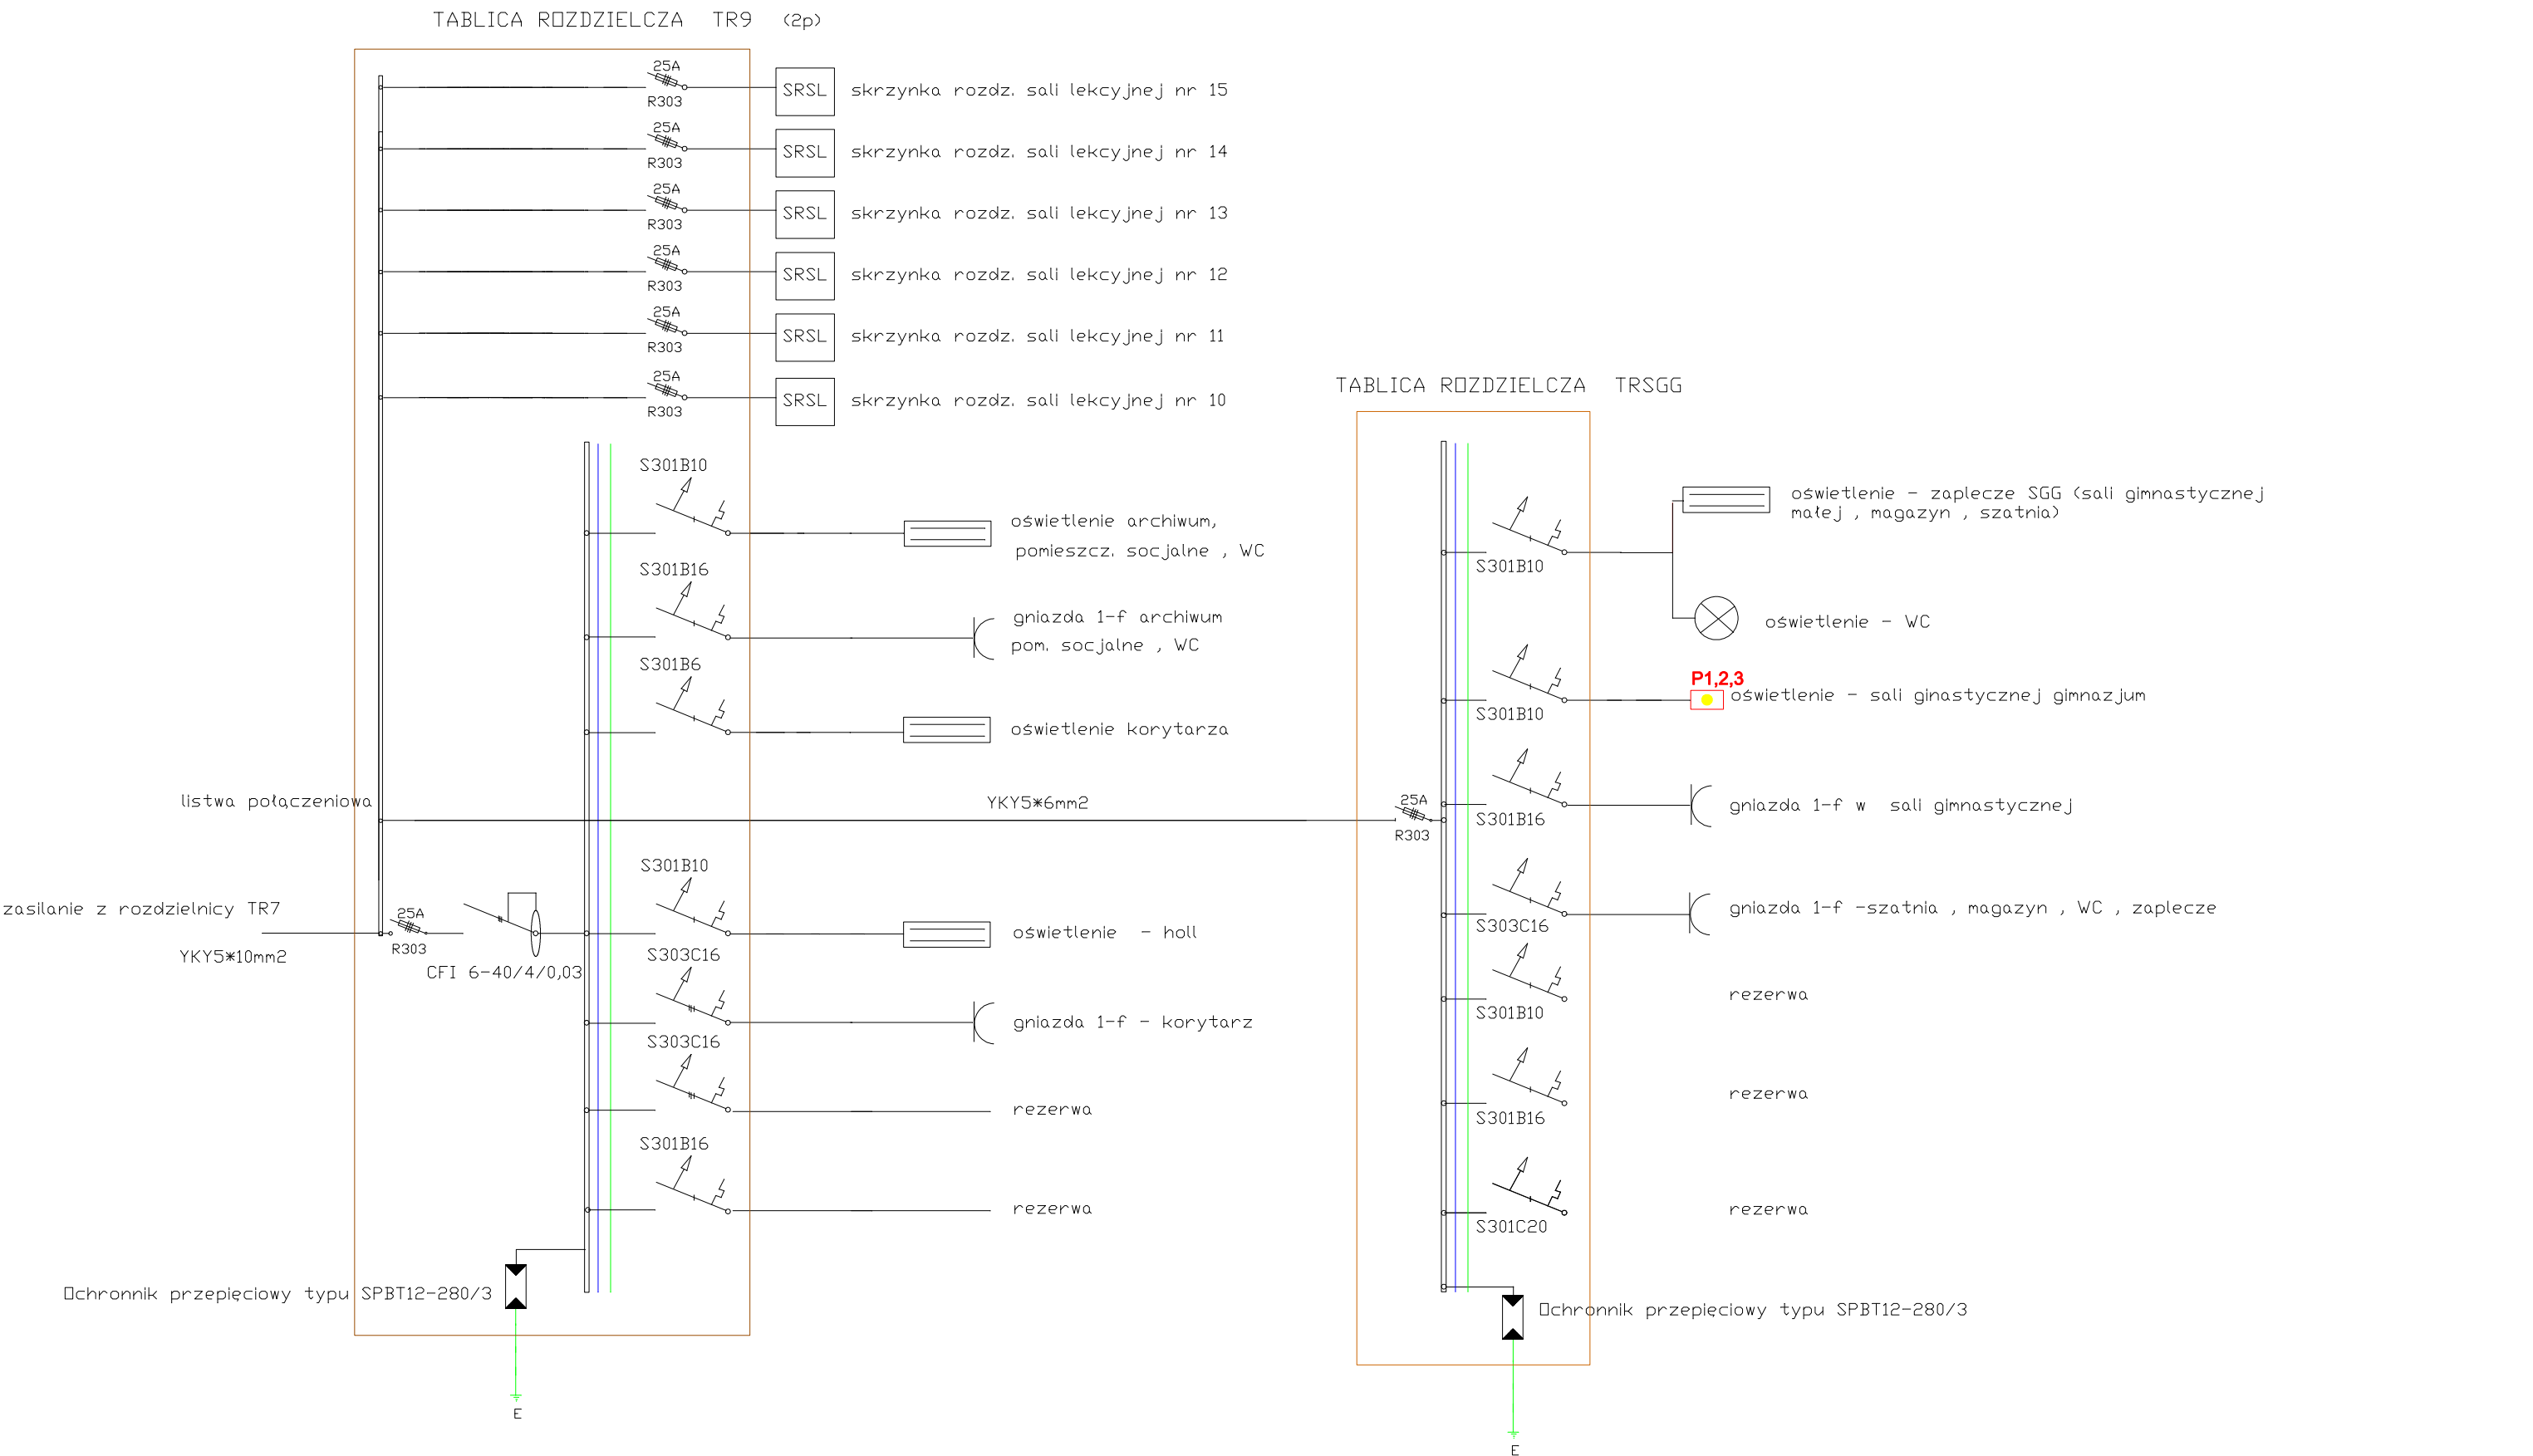

OBIEKT:	Klimatyczna Szkoła Podstawowa nr 2, 43-450 Ustroń ul. Daszyńskiego 31		Zakład Instalacyjno-Budowlany "ZEB"
INWESTOR:	Klimatyczna Szkoła Podstawowa nr 2, 43-450 Ustroń ul. Daszyńskiego 31		
TEMAT RYSUNKU:	SCHEMAT IDEOWY TABLIC ROZDZIELCZYCH TR9 I TRSGG		mgr inż. Tadeusz Kwoczyński 43-450 Ustroń, ul.Świerkowa 30 kom. 502-205-143
TEMAT OPRAC.	Instalacja oświetlenia i gniazd wtyczkowych	Data: 09. 2015	Branda: elektryczna
PROJEKTANT:	mgr inż. Tadeusz Kwoczyński	Nr uprawnień 48/78/13970	Skala: 1:200
			Nr rysunku: 11