


SCHEMAT IDEOWY TABLICY ROZDZIELCZEJ TR-3 , TR-4 i TRsp

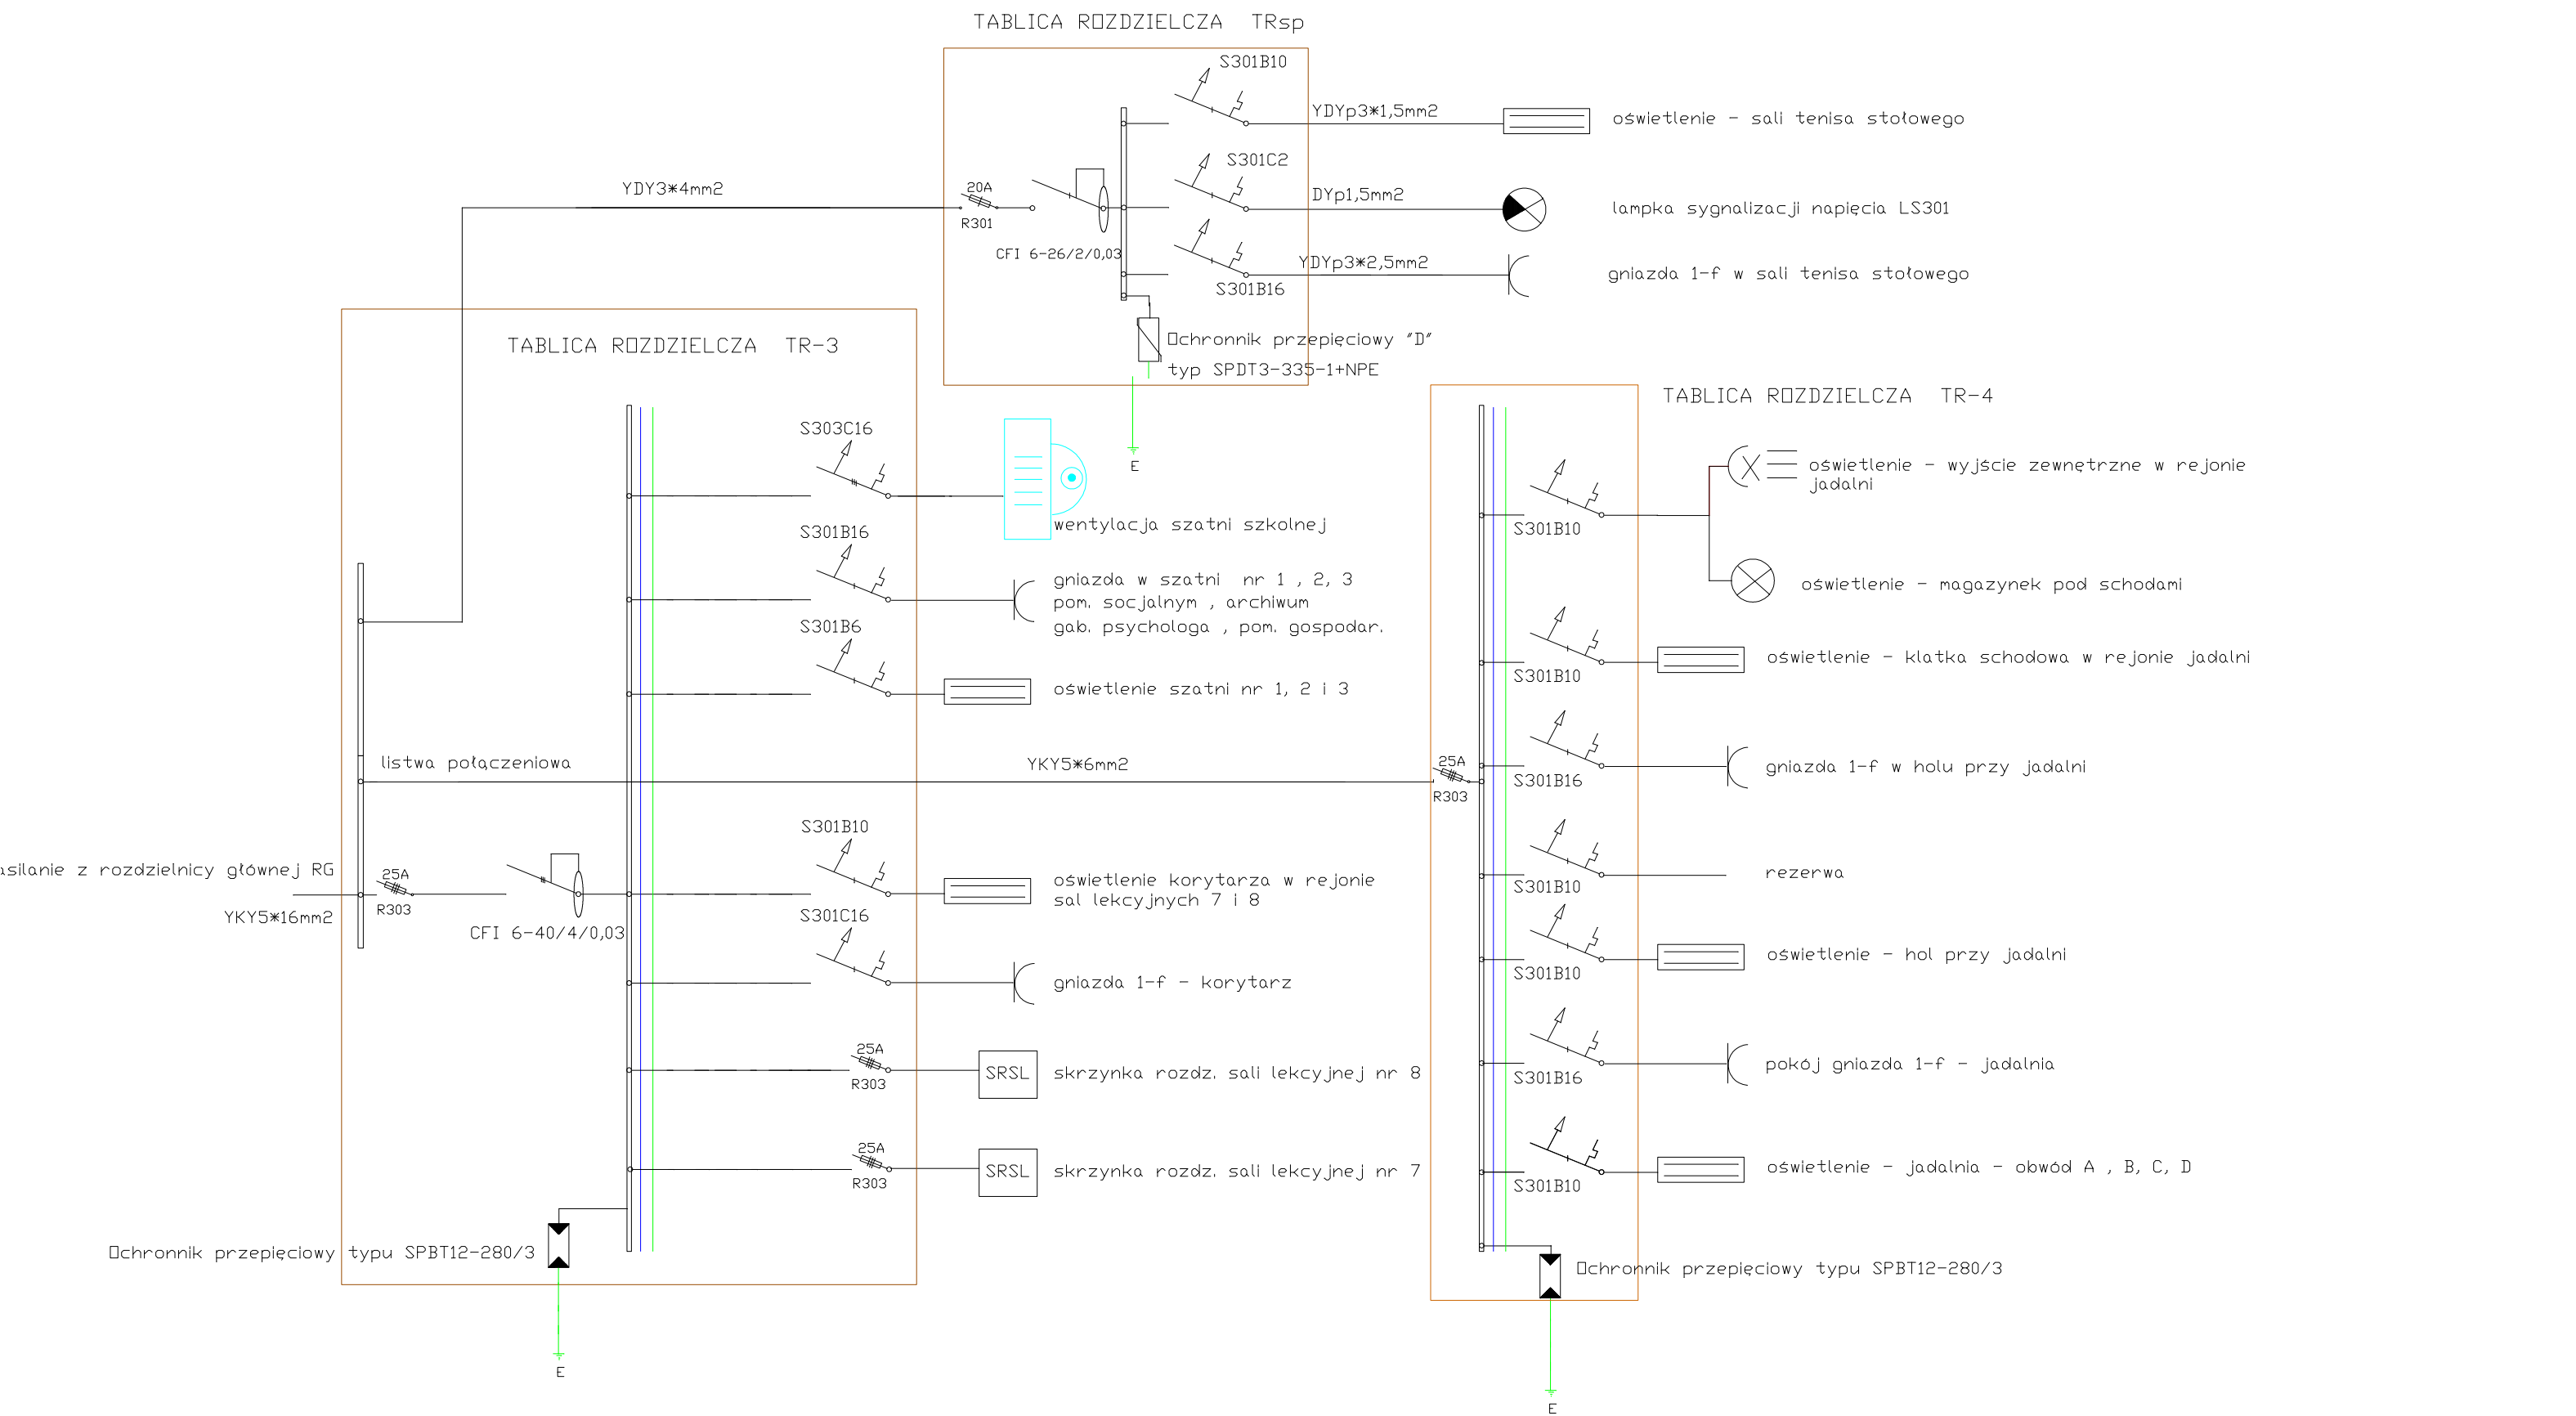

OBIEKT:	Klimatyczna Szkoła Podstawowa nr 2, 43-450 Ustroń ul. Daszyńskiego 31	Zakład Instalacyjno-Budowlany "ZEB"
INWESTOR:	Klimatyczna Szkoła Podstawowa nr 2, 43-450 Ustroń ul. Daszyńskiego 31	mgr inż. Tadeusz Kwoczyński
TEMAT RYSUNKU:	SCHEMAT IDEOWY TABLIC ROZDZIELCZYCH TR3 , TR4 i TRsp	43-450 Ustroń, ul.Świerkowa 30 kom. 502-205-143
TEMAT OPRAC.	Instalacja oświetlenia i gniazd wtyczkowych	Data: 09. 2015
PROJEKTANT:	mgr inż. Tadeusz Kwoczyński	Nr uprawnień 48/78/13970
		Skala: 1:200
		Nr rysunku: 12