


SCHEMAT IDEOWY TABLICY ROZDZIELCZEJ TR-5 , TSG I TSG-Z

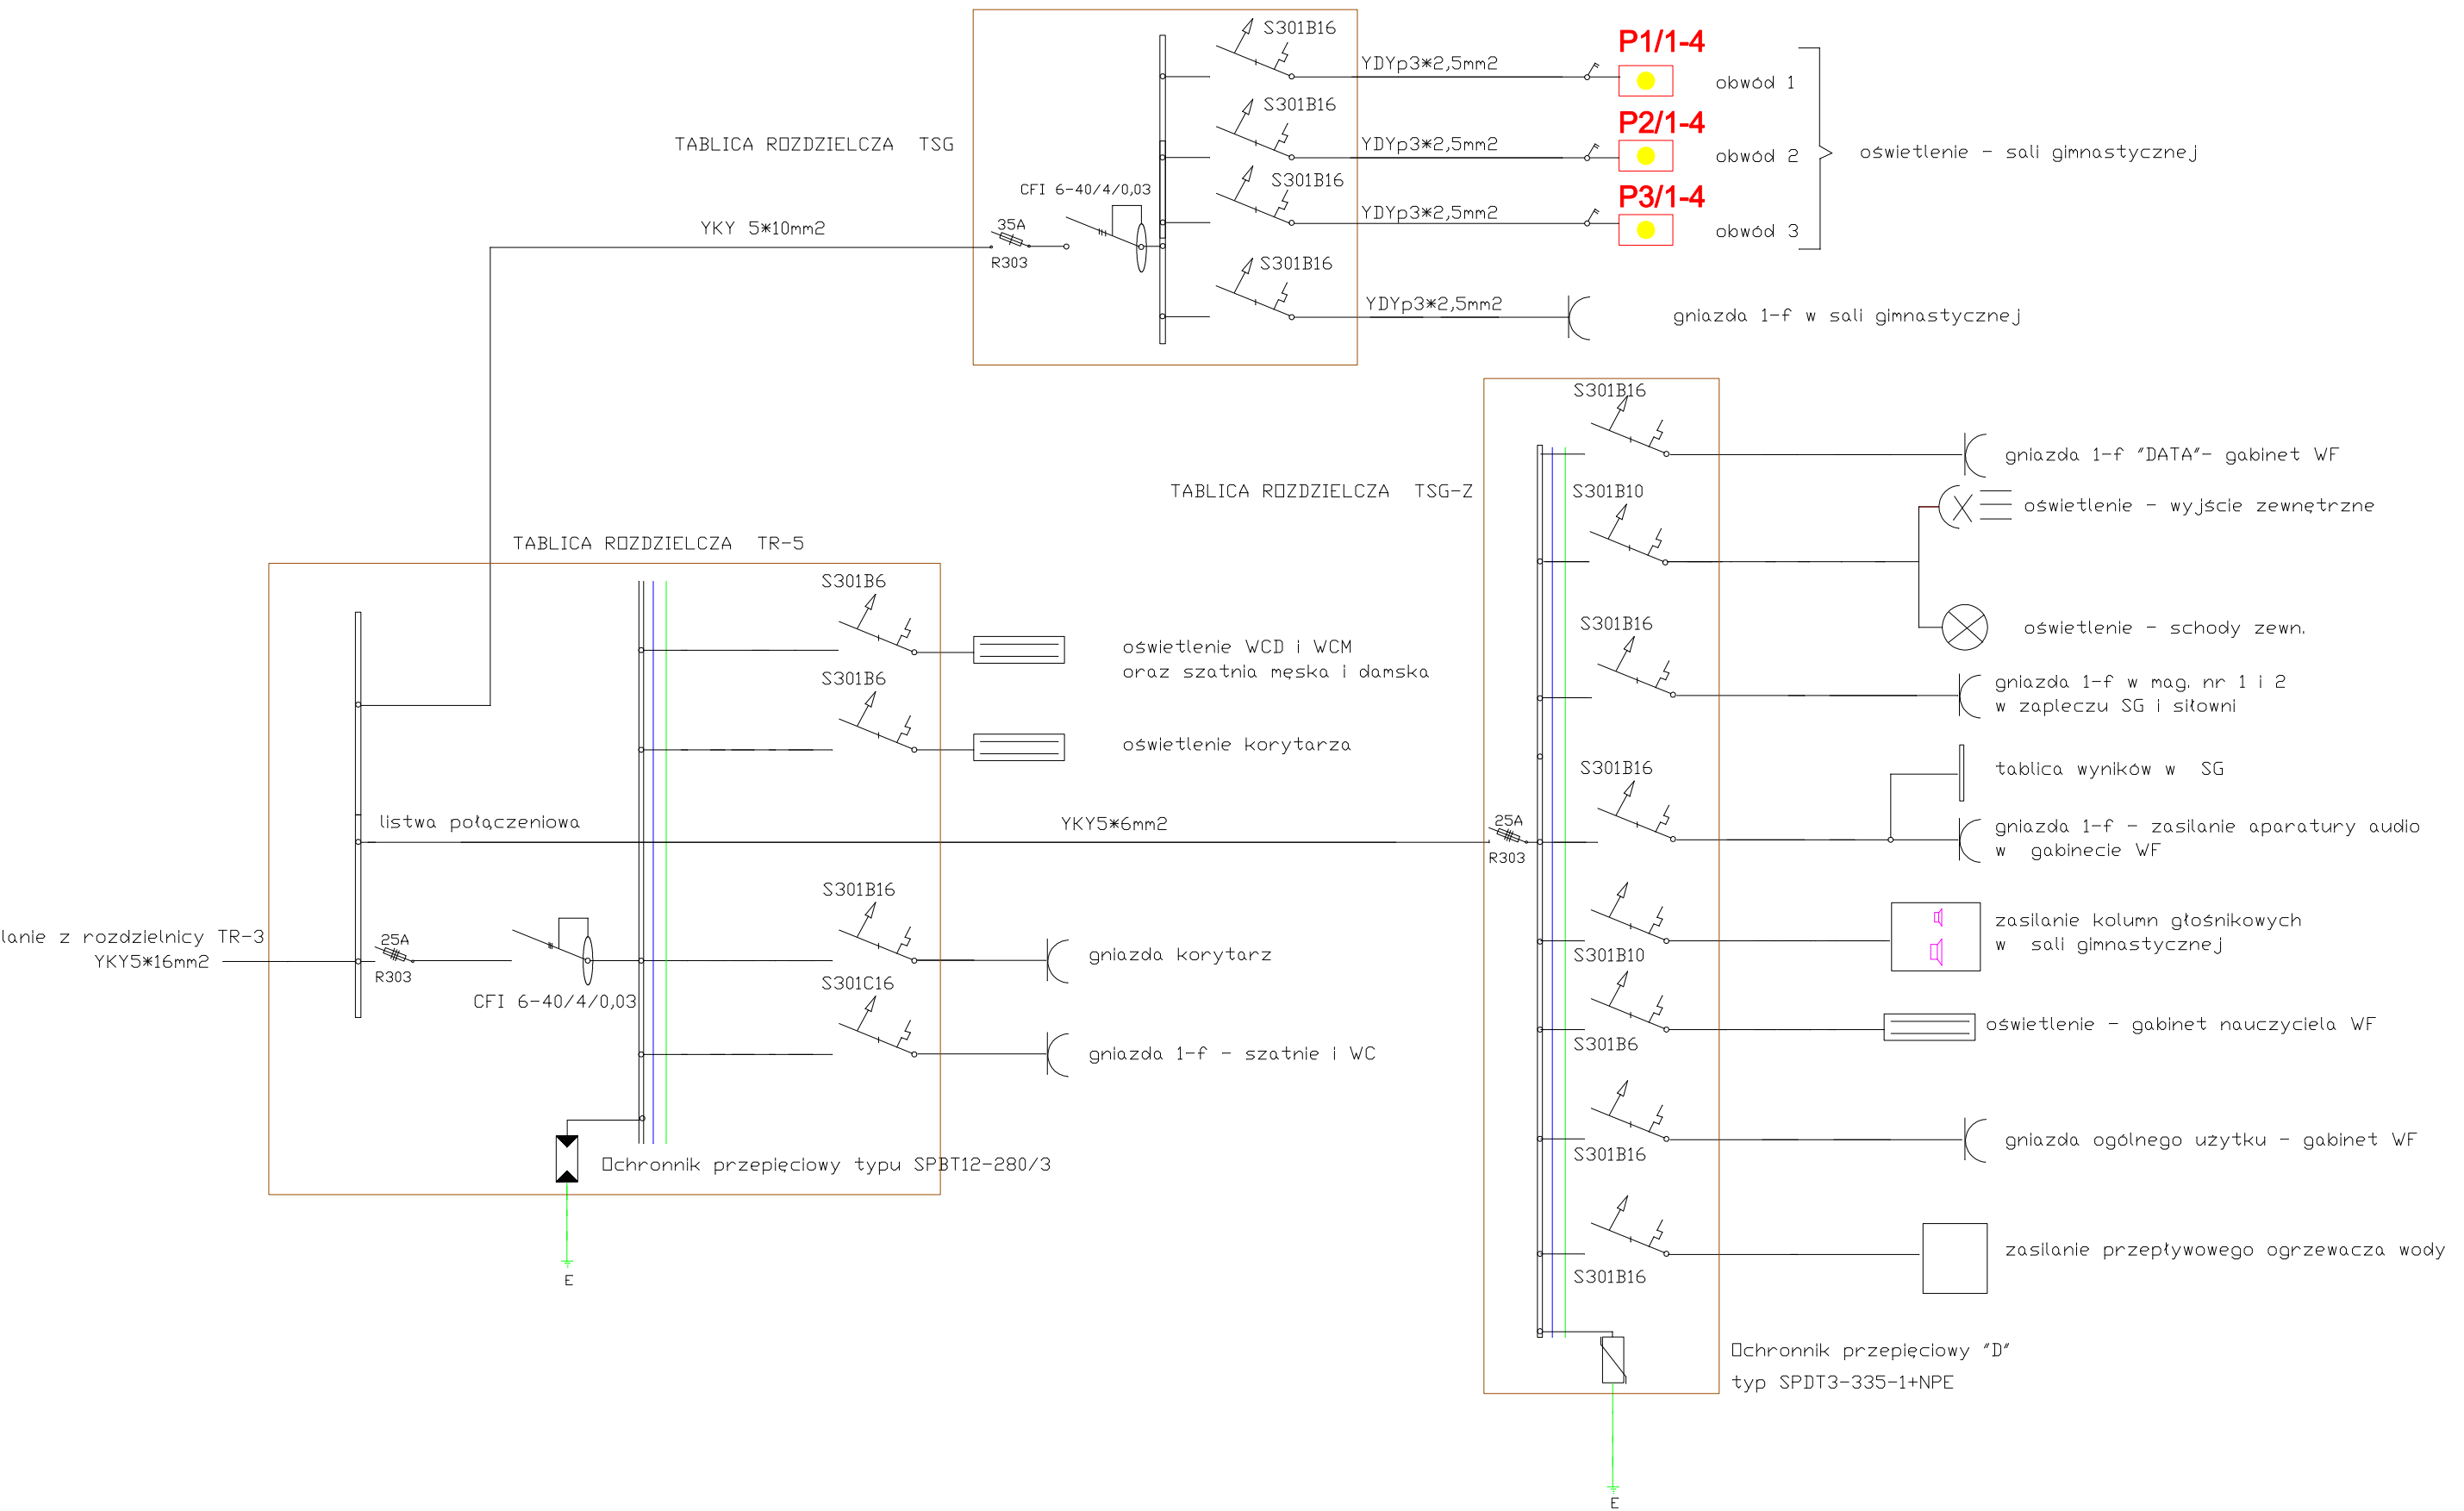

OBIEKT:	Klimatyczna Szkoła Podstawowa nr 2, 43-450 Ustroń ul. Daszyńskiego 31		Zakład Instalacyjno-Budowlany "ZEB"	
INWESTOR:	Klimatyczna Szkoła Podstawowa nr 2, 43-450 Ustroń ul. Daszyńskiego 31		mgr inż. Tadeusz Kwoczyński	
TEMAT RYSUNKU:	Schemat ideowy tablic rozdzielczych TR5, TSG i TSG-Z		43-450 Ustroń, ul. Świerkowa 30 kom. 502-205-143	
TEMAT OPRAC.	Instalacja oświetlenia i gniazd wtyczkowych	Data:	09. 2015	Branda: elektryczna
PROJEKTANT:	mgr inż. Tadeusz Kwoczyński	Nr uprawnień	48/78/13870	Skala: 1:200
				Nr rysunku: 13