


SCHEMAT IDEOWY TABLICY ROZDZIELCZEJ TRP , TRPS I TRK

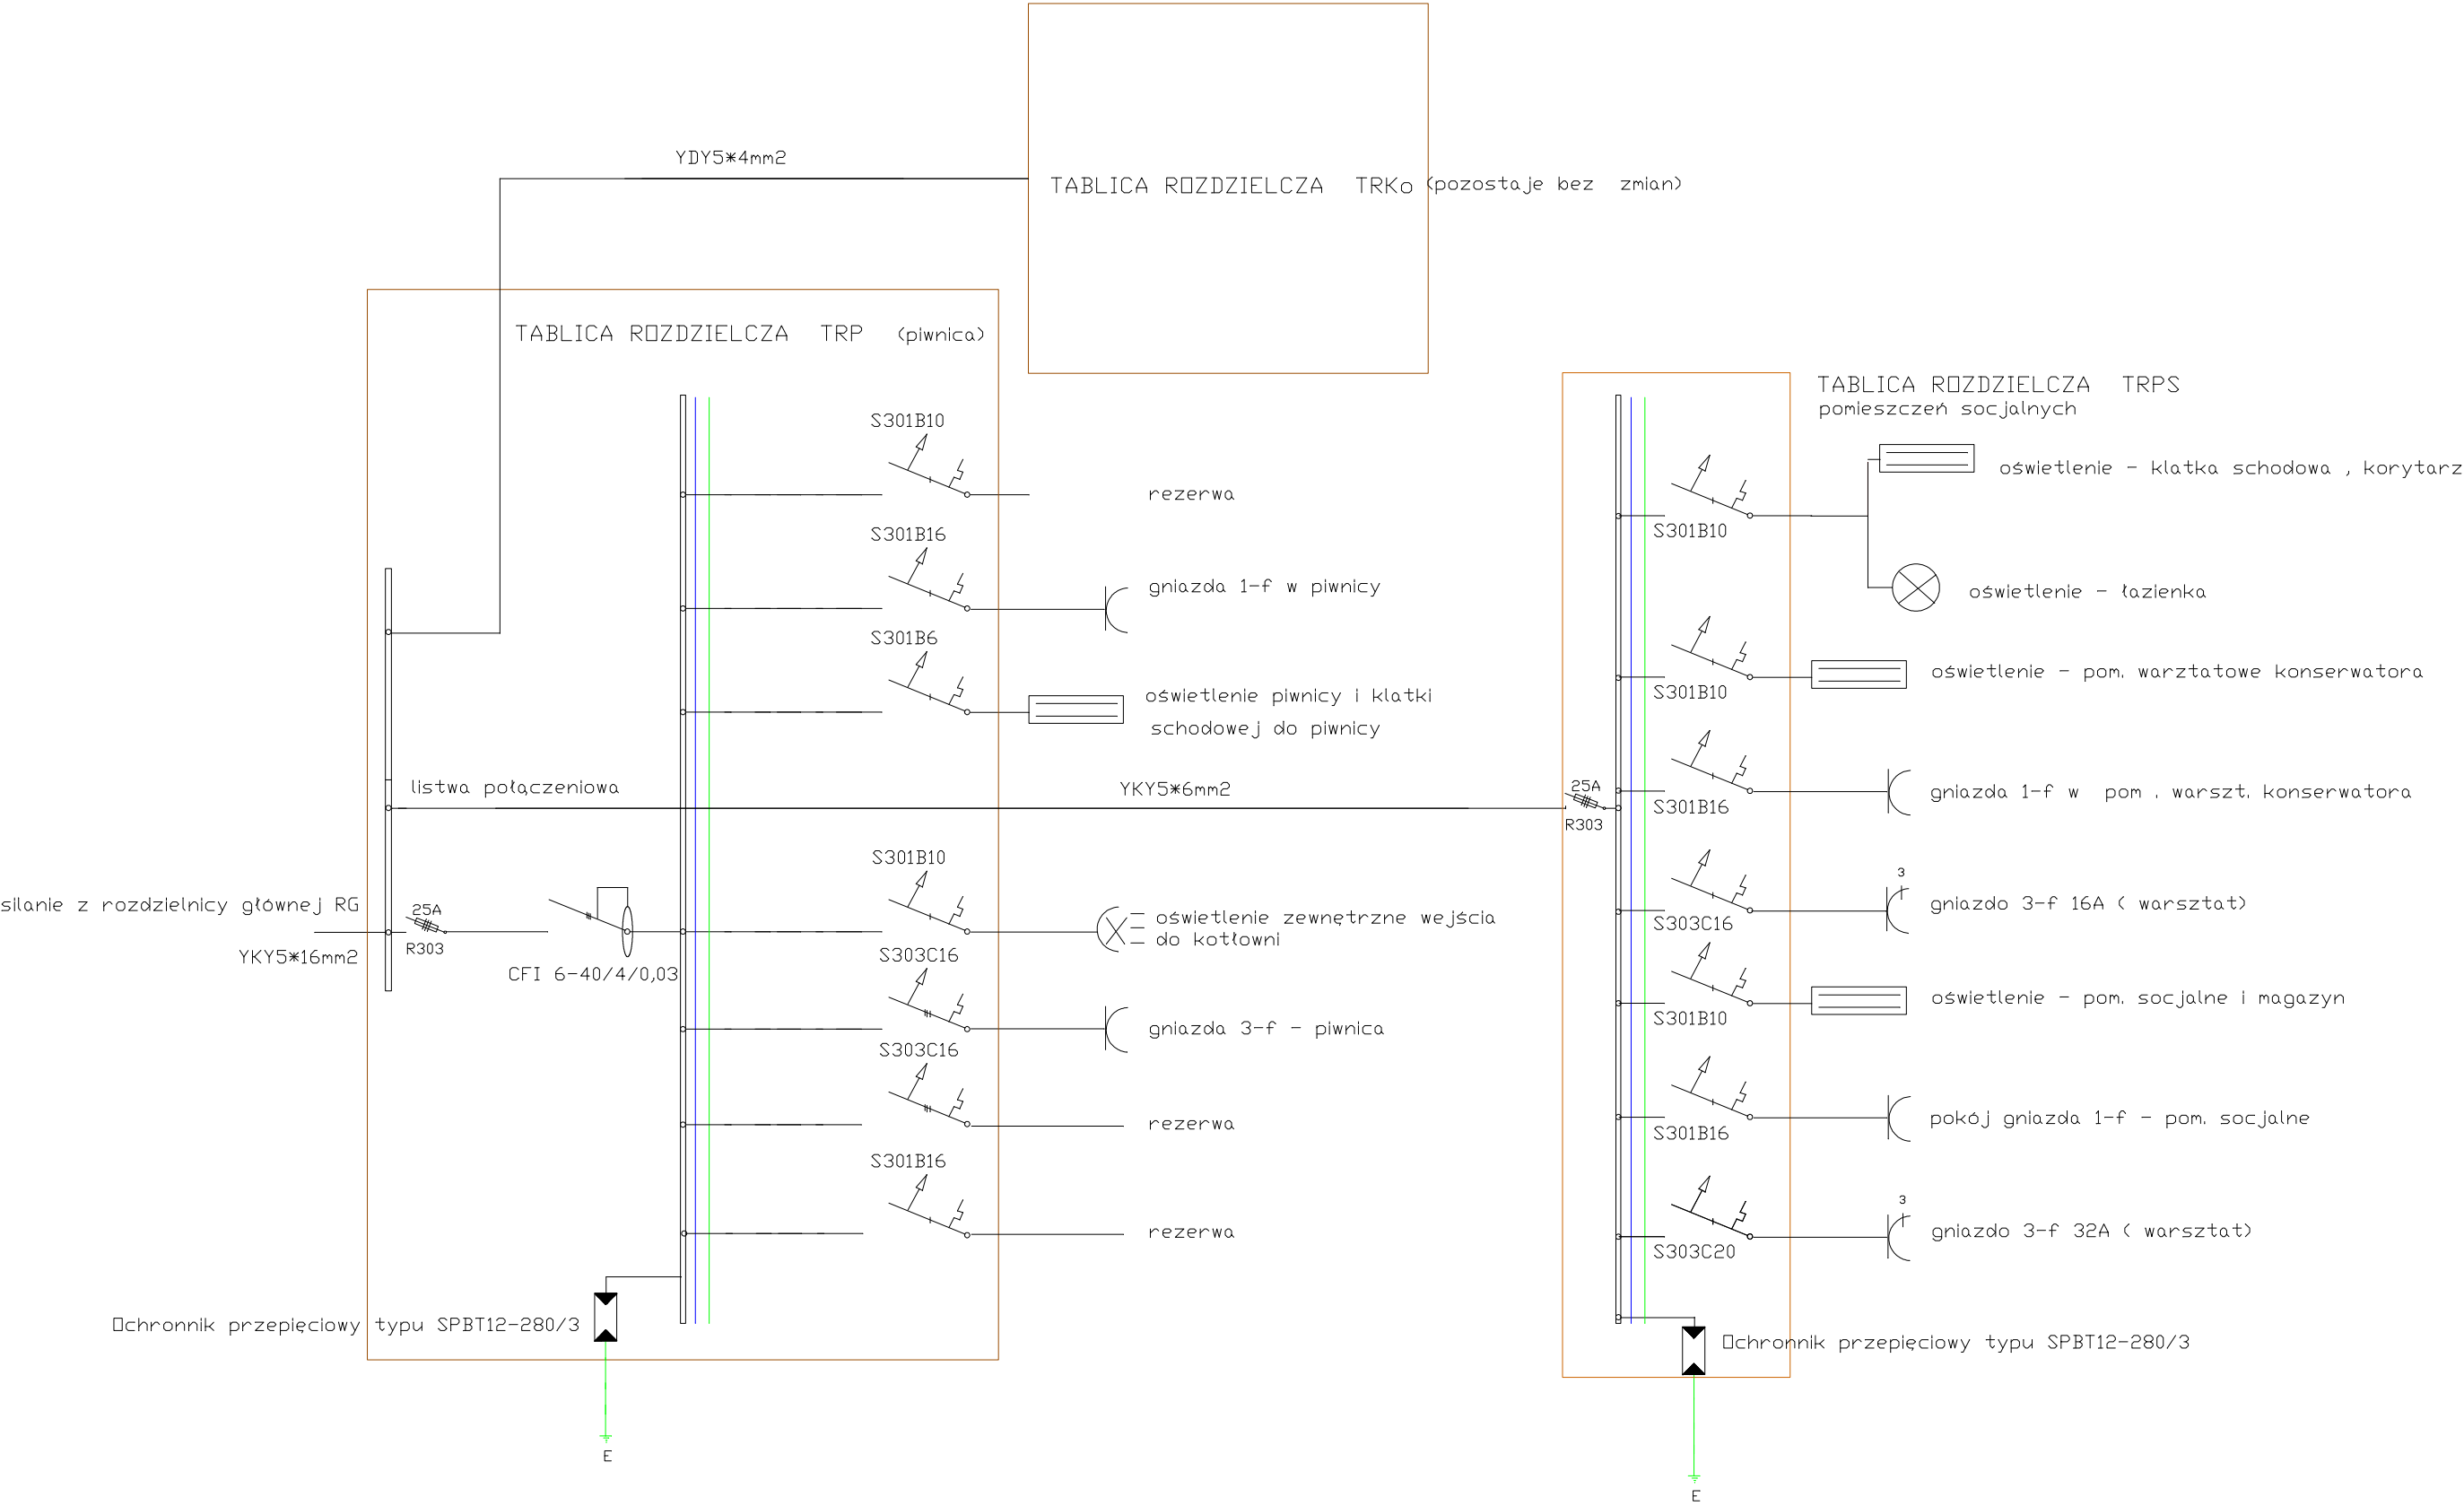

OBIEKT:	Klimatyczna Szkoła Podstawowa nr 2 , 43-450 Ustroń ul. Daszyńskiego 31			Zakład Instalacyjno-Budowlany "ZEB"	
INWESTOR:	Klimatyczna Szkoła Podstawowa nr 2 , 43-450 Ustroń ul. Daszyńskiego 31			mgr inż. Tadeusz Kwoczyński 43-450 Ustroń, ul.Świerkowa 30 kom. 502-205-143	
TEMAT RYSUNKU:	SCHEMAT IDEOWY TABLIC ROZDZIELCZYCH TRP , TRPS I TRK				
TEMAT OPRAC.	Instalacja oświetlenia i gniazd wtyczkowych			Data:	09. 2015
PROJEKTANT:	mgr inż. Tadeusz Kwoczyński	Nr uprawnień	48/78/13870	Branża:	elektryczna
				Skala:	1:200
					Nr rysunku:
					14