


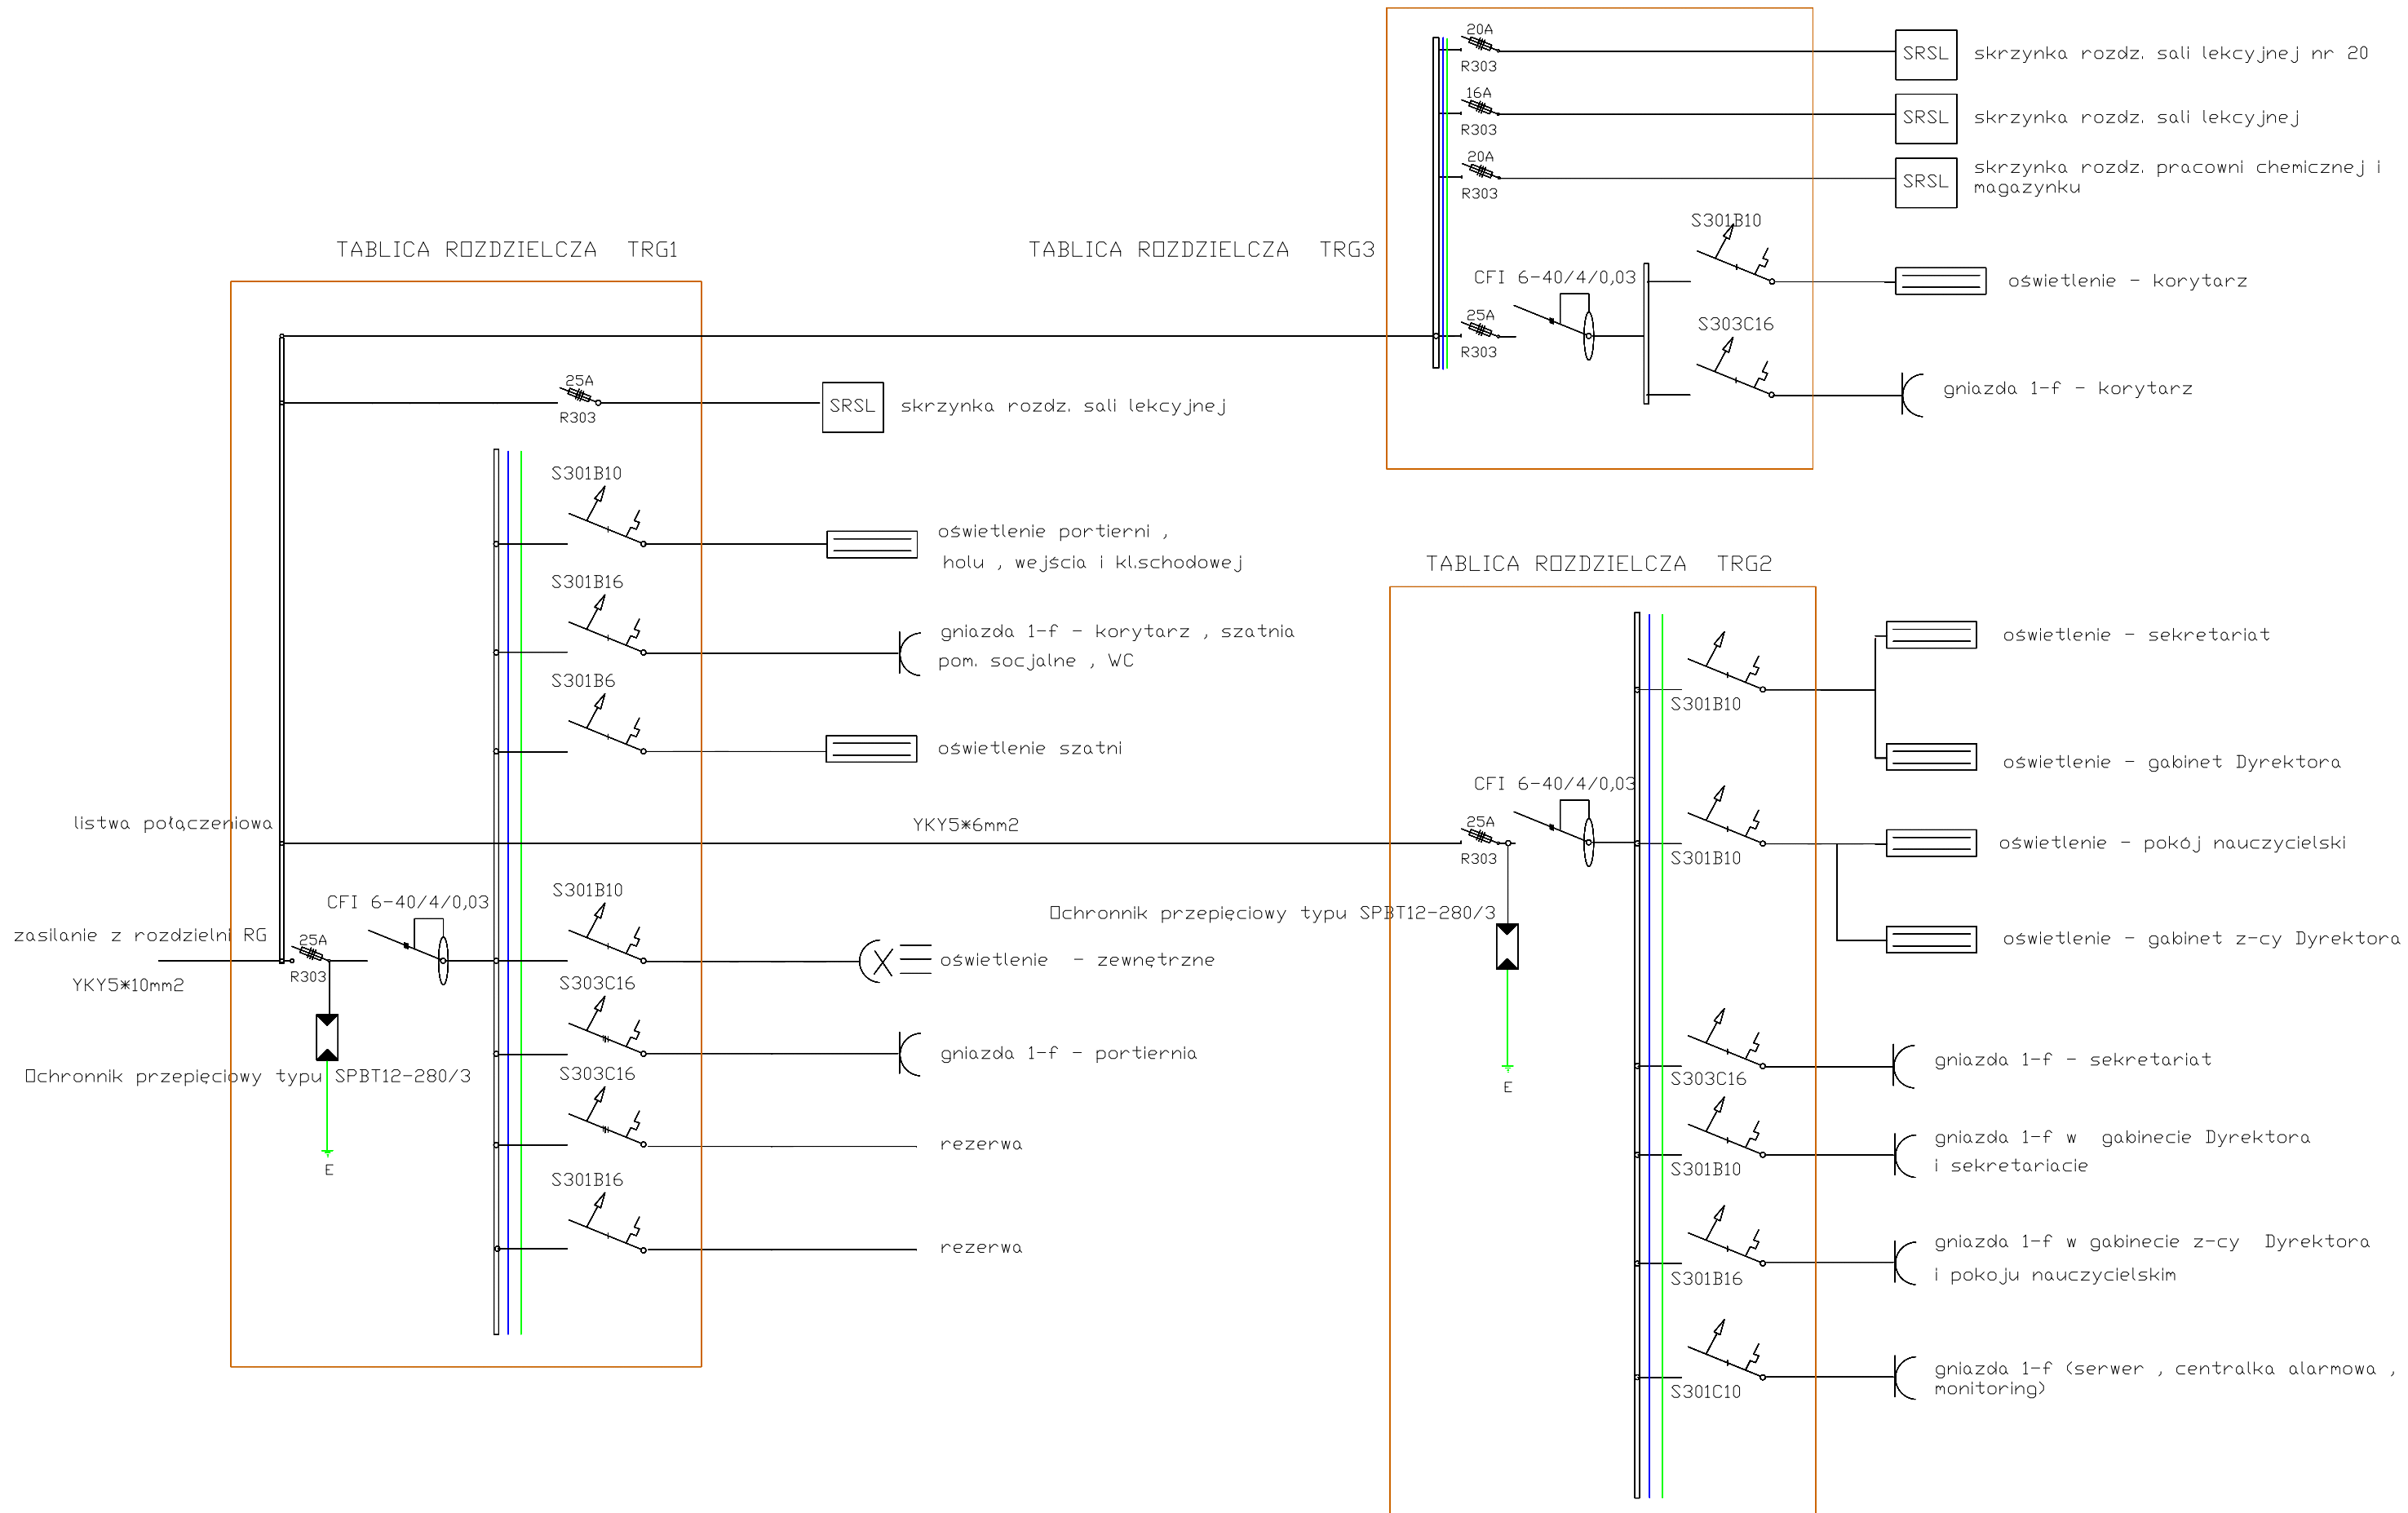

OBIEKT:	Klimatyczna Szkoła Podstawowa nr 2 , 43-450 Ustroń ul. Daszyńskiego 31	Zakład Instalacyjno-Budowlany "ZEB"
INWESTOR:	Klimatyczna Szkoła Podstawowa nr 2 , 43-450 Ustroń ul. Daszyńskiego 31	mgr inż. Tadeusz Kwoczyński
TEMAT RYSUNKU :	SCHEMAT IDEOWY TABLIC ROZDZIELCZYCH TRG1 , TRG2 I TRG3	
TEMAT OPRAC.	Instalacja oświetlenia i gniazd wtyczkowych	Data: 09. 2015
PROJEKTANT:	mgr inż. Tadeusz Kwoczyński	Nr uprawnień 48/78/13870
		Skala: 1:200
		Nr rysunku: 15