


SCHEMAT IDEOWY INSTALACJI DZWONKOWEJ

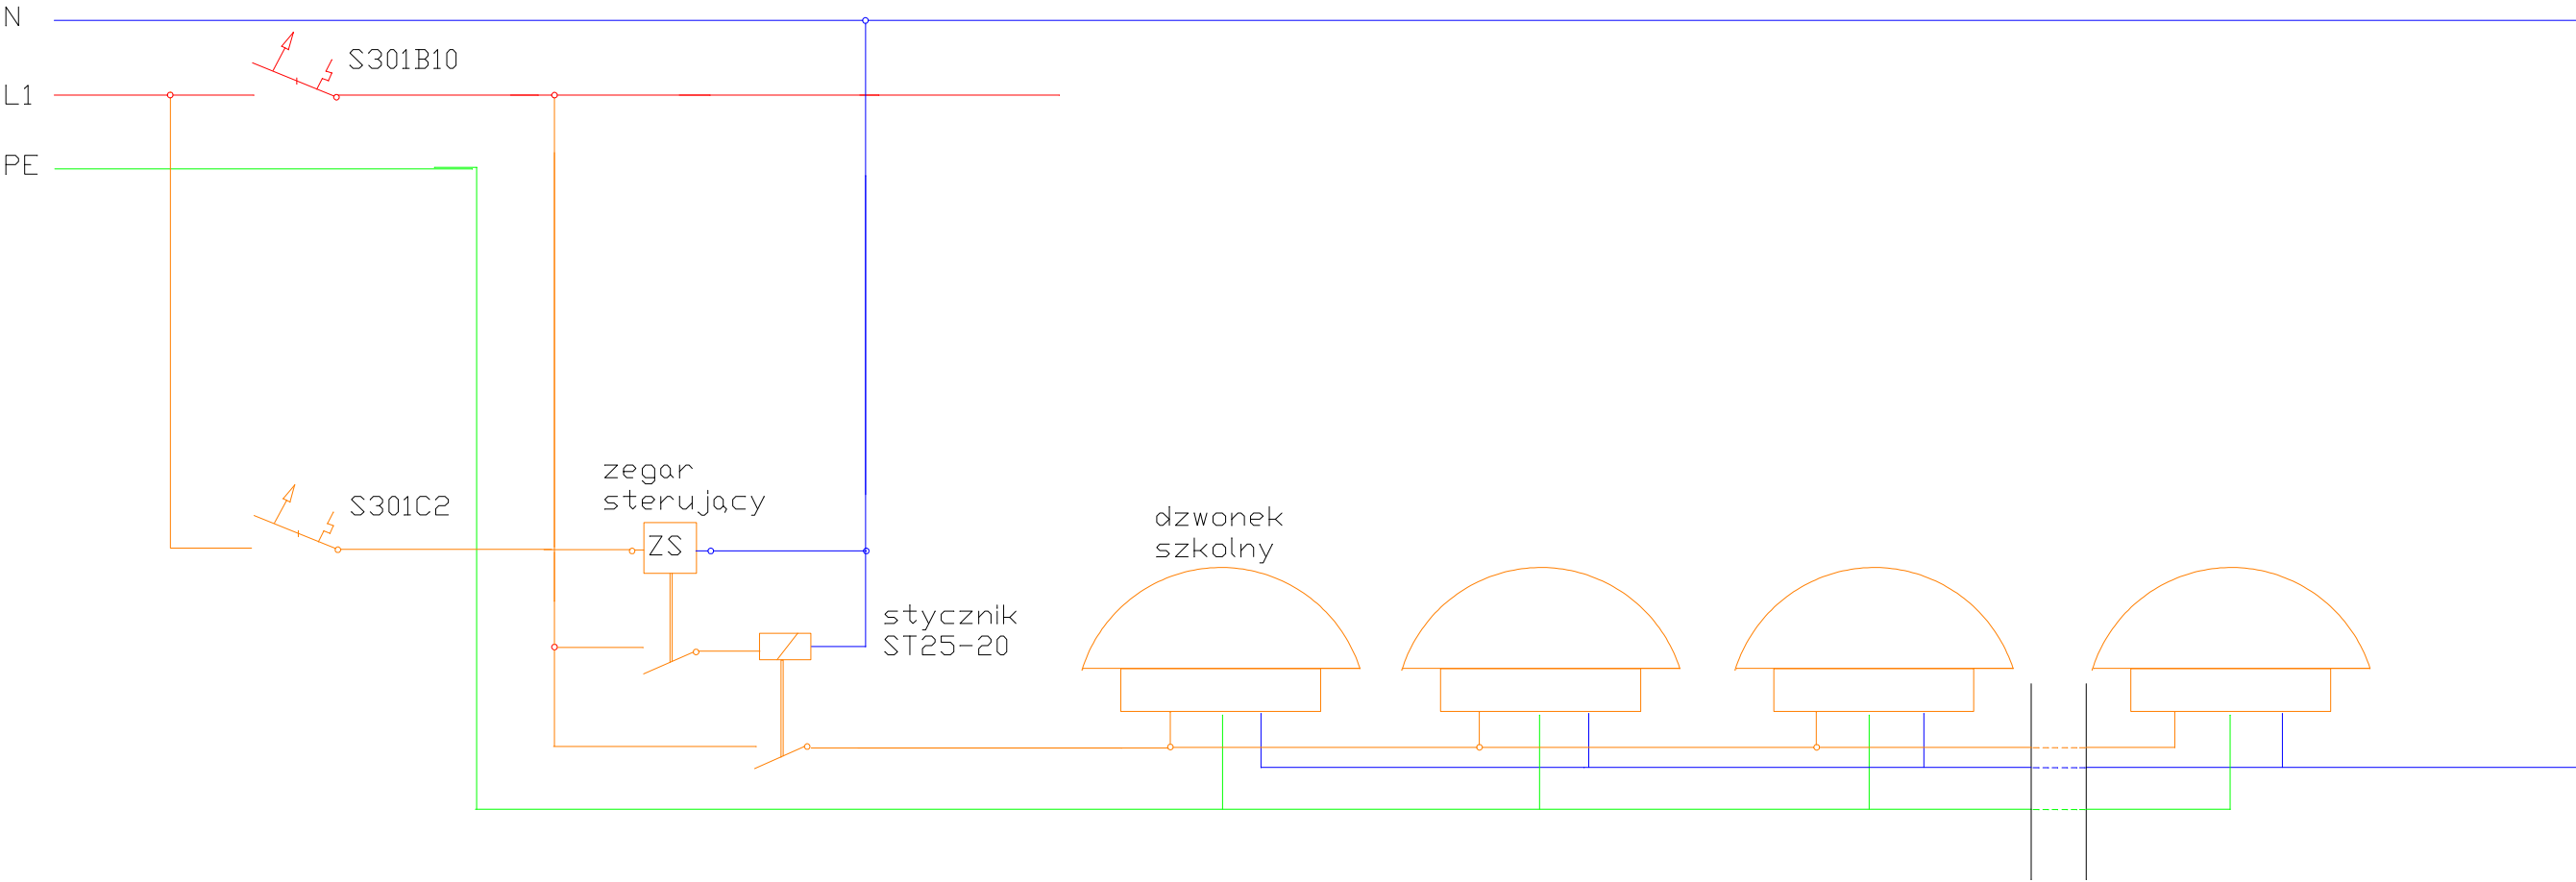

OBIEKT:	Klimatyczna Szkoła Podstawowa nr 2 , 43-450 Ustroń ul. Daszyńskiego 31			Zakład Instalacyjno-Budowlany "ZEB"	
INWESTOR:	Klimatyczna Szkoła Podstawowa nr 2 , 43-450 Ustroń ul. Daszyńskiego 31				
TEMAT RYSUNKU :	Schemat ideowy instalacji dzwonekowej			mgr inż. Tadeusz Kwoczyński 43-450 Ustroń, ul.Świerkowa 30 kom. 502-205-143	
TEMAT OPRAC.	Instalacja oświetlenia i gniazd wtyczkowych		Data:	09. 2015	Branża: elektryczna
PROJEKTANT:	mgr inż. Tadeusz Kwoczyński	Nr uprawnień	48/78/13870		Skala: 1:200
					Nr rysunku: 16