


SCHEMAT IDEOWY OŚWIETLENIA EWAKUACYJNEGO SP-2

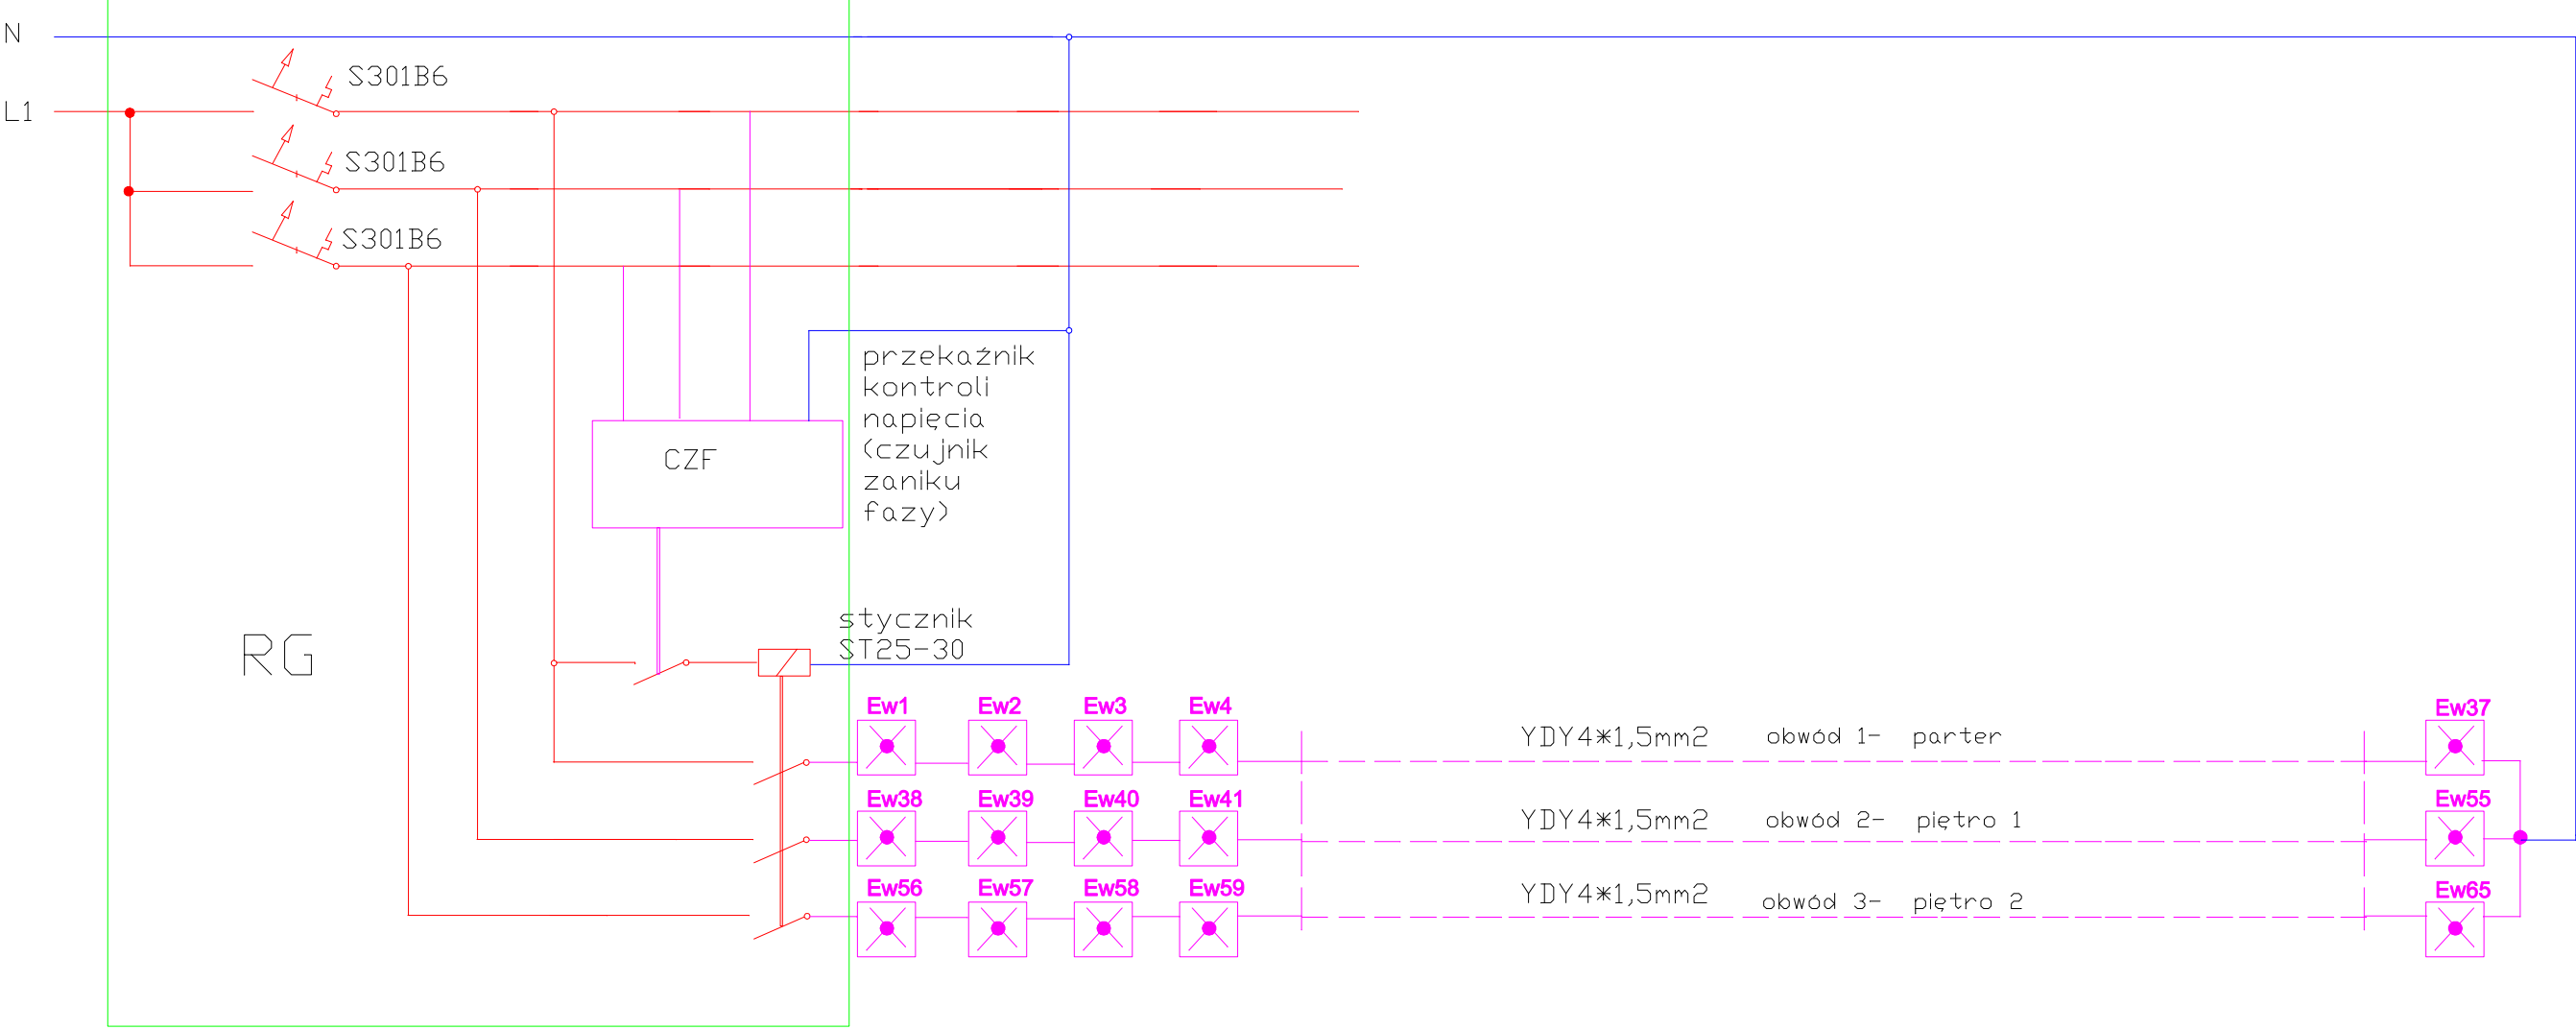

OBIĘKT:	Klimatyczna Szkoła Podstawowa nr 2, 43-450 Ustroń ul. Daszyńskiego 31	Zakład Instalacyjno-Budowlany "ZEB"
INWESTOR:	Klimatyczna Szkoła Podstawowa nr 2, 43-450 Ustroń ul. Daszyńskiego 31	mgr inż. Tadeusz Kwoczyński
TEMAT RYSUNKU :	Schemat ideowy instalacji oświetlenia ewakuacyjnego	43-450 Ustroń, ul. Świerkowa 30
TEMAT OPRAC.	Instalacja oświetlenia i gniazd wtyczkowych	kom. 502-205-143
PROJEKTANT:	mgr inż. Tadeusz Kwoczyński	Skala: 1:200
	Nr uprawnień	4878/13970
	Data:	08. 2015
	Bransza:	elektryczna
	Nr rysunku:	17