


SCHEMAT IDEOWY SKRZYNKI ELEKTRYCZNEJ W SALI LEKCYJNEJ

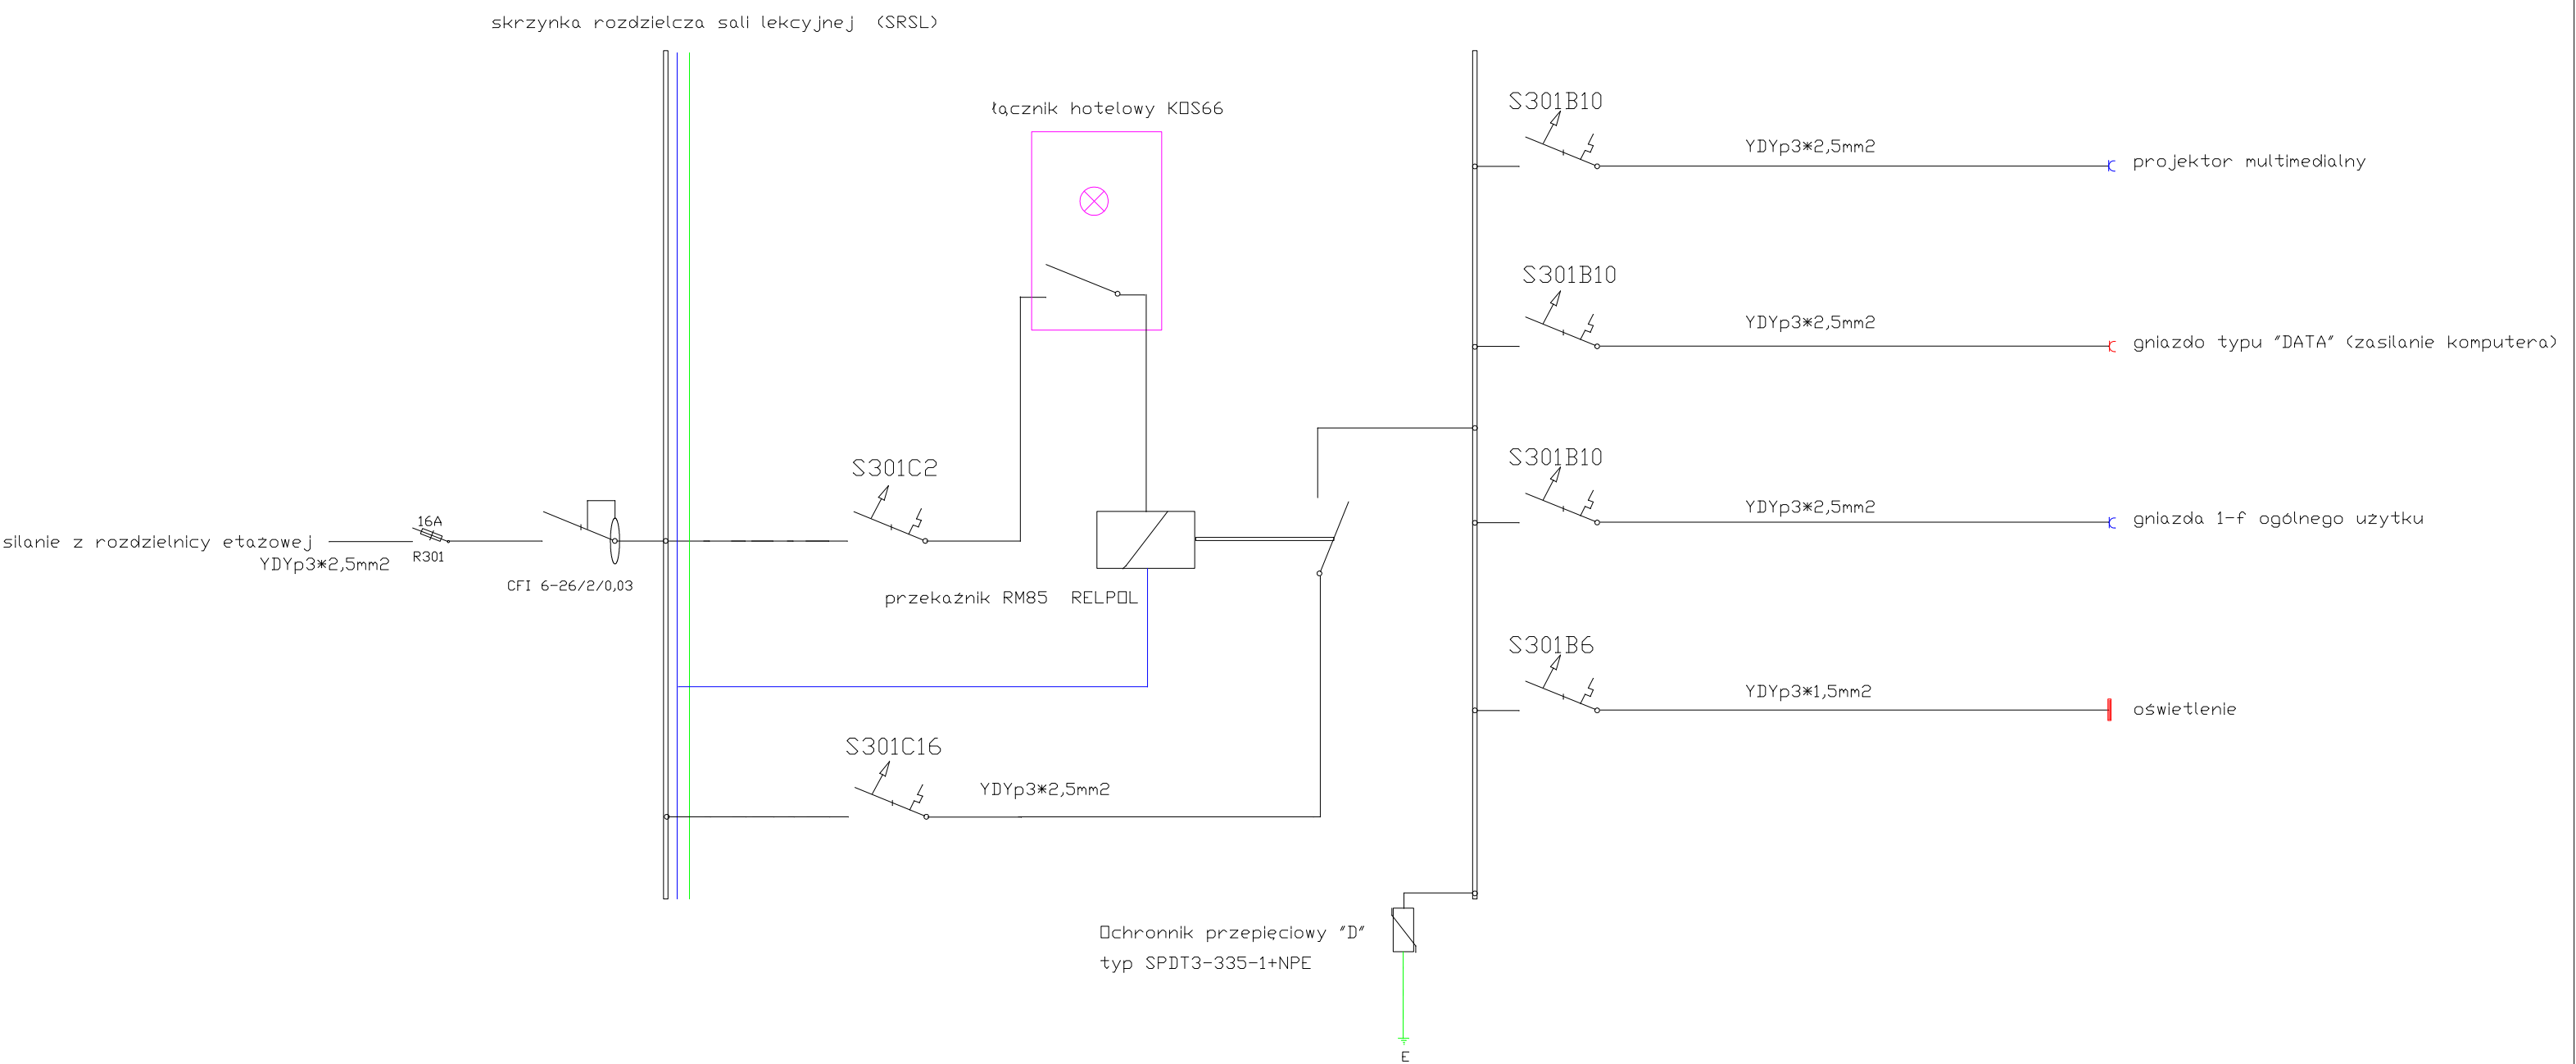

|                 |                                                                        |  |              |   |          |                     |             |
|-----------------|------------------------------------------------------------------------|--|--------------|---|----------|---------------------|-------------|
| OBIEKT:         | Klimatyczna Szkoła Podstawowa nr 2 , 43-450 Ustroń ul. Daszyńskiego 31 |  |              | Zakład Instalacyjno-Budowlany<br>"ZEB"<br>mgr inż. Tadeusz Kwoczyński<br>43-450 Ustroń ul.Świerkowa 30<br>kom. 502-205-143 |          |                     |             |
| INWESTOR:       | Klimatyczna Szkoła Podstawowa nr 2 , 43-450 Ustroń ul. Daszyńskiego 31 |  |              |   |          |                     |             |
| TEMAT RYSUNKU : | Schemat ideowy skrzynki elektrycznej w sali lekcyjnej                  |  |              |   |          |                     |             |
| TEMAT OPRAC.    | Instalacja oświetlenia i gniazd wtyczkowych                            |  |              | Data:   | 09. 2015 | Branda: elektryczna | Nr rysunku: |
| PROJEKTANT:     | mgr inż. Tadeusz Kwoczyński                                            |  | Nr uprawnień | 48/78/13970   |          | Skala: 1:200        | 18          |