


SCHEMAT IDEOWY TABLICY ROZDZIELCZEJ "RBW"
(przy boisku wielofunkcyjnym)

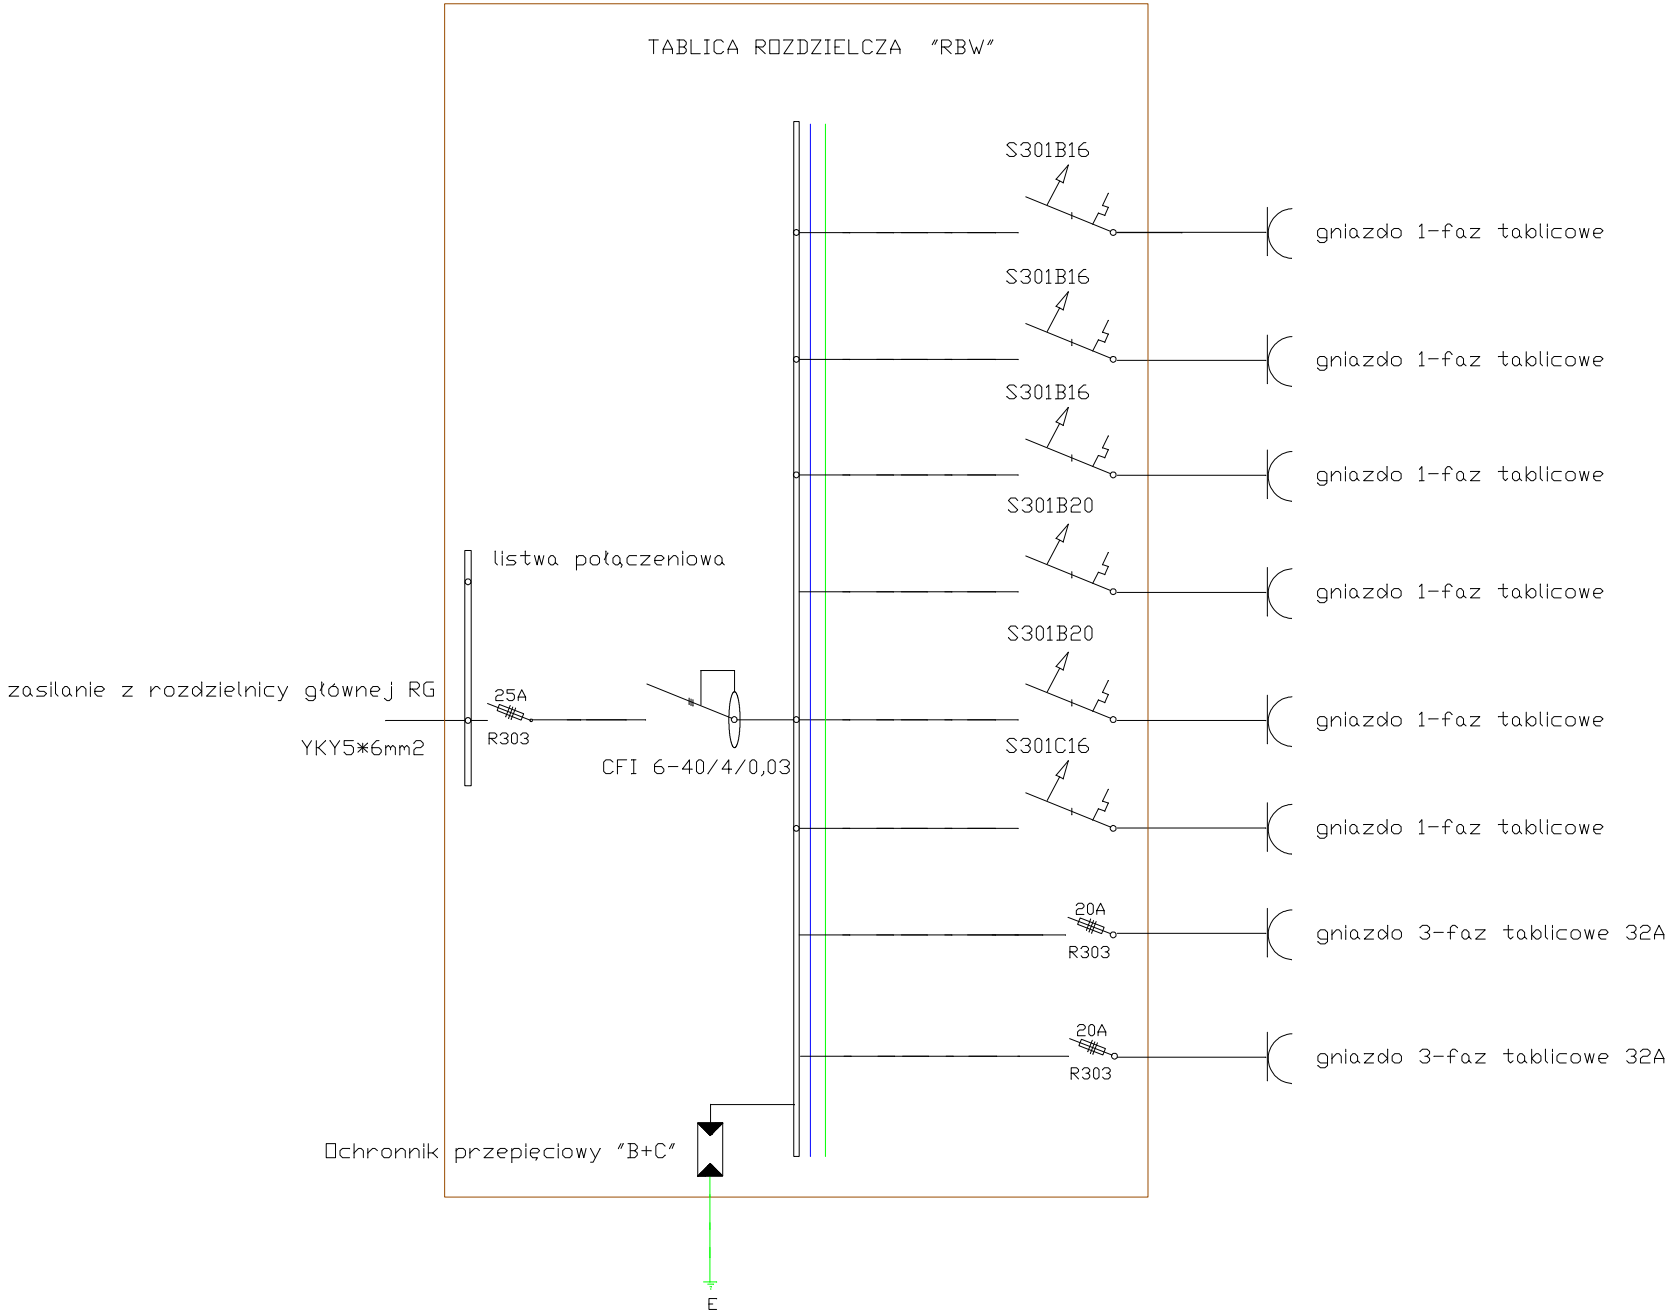

OBIKT:	Klimatyczna Szkoła Podstawowa nr 2 , 43-450 Ustroń ul. Daszyńskiego 31	Zakład Instalacyjno-Budowlany "ZEB"
INWESTOR:	Klimatyczna Szkoła Podstawowa nr 2 , 43-450 Ustroń ul. Daszyńskiego 31	mgr inż. Tadeusz Kwoczyński
TEMAT RYSUNKU :	Schemat ideowy skrzynki rozdzielczej "RBW"	43-450 Ustroń, ul.Świerkowa 502-205-143
TEMAT OPRAC.	Instalacja oświetlenia i gniazd wtyczkowych	Bransza: elektryczna
PROJEKTANT:	mgr inż. Tadeusz Kwoczyński	Nr uprawnień 48/78/13870
		Data: 09. 2015
		Skala: 1:200