


SPOSÓB ZABUDOWY KORYT INSTALACYJNYCH WZDŁUŻ KORYTARZY

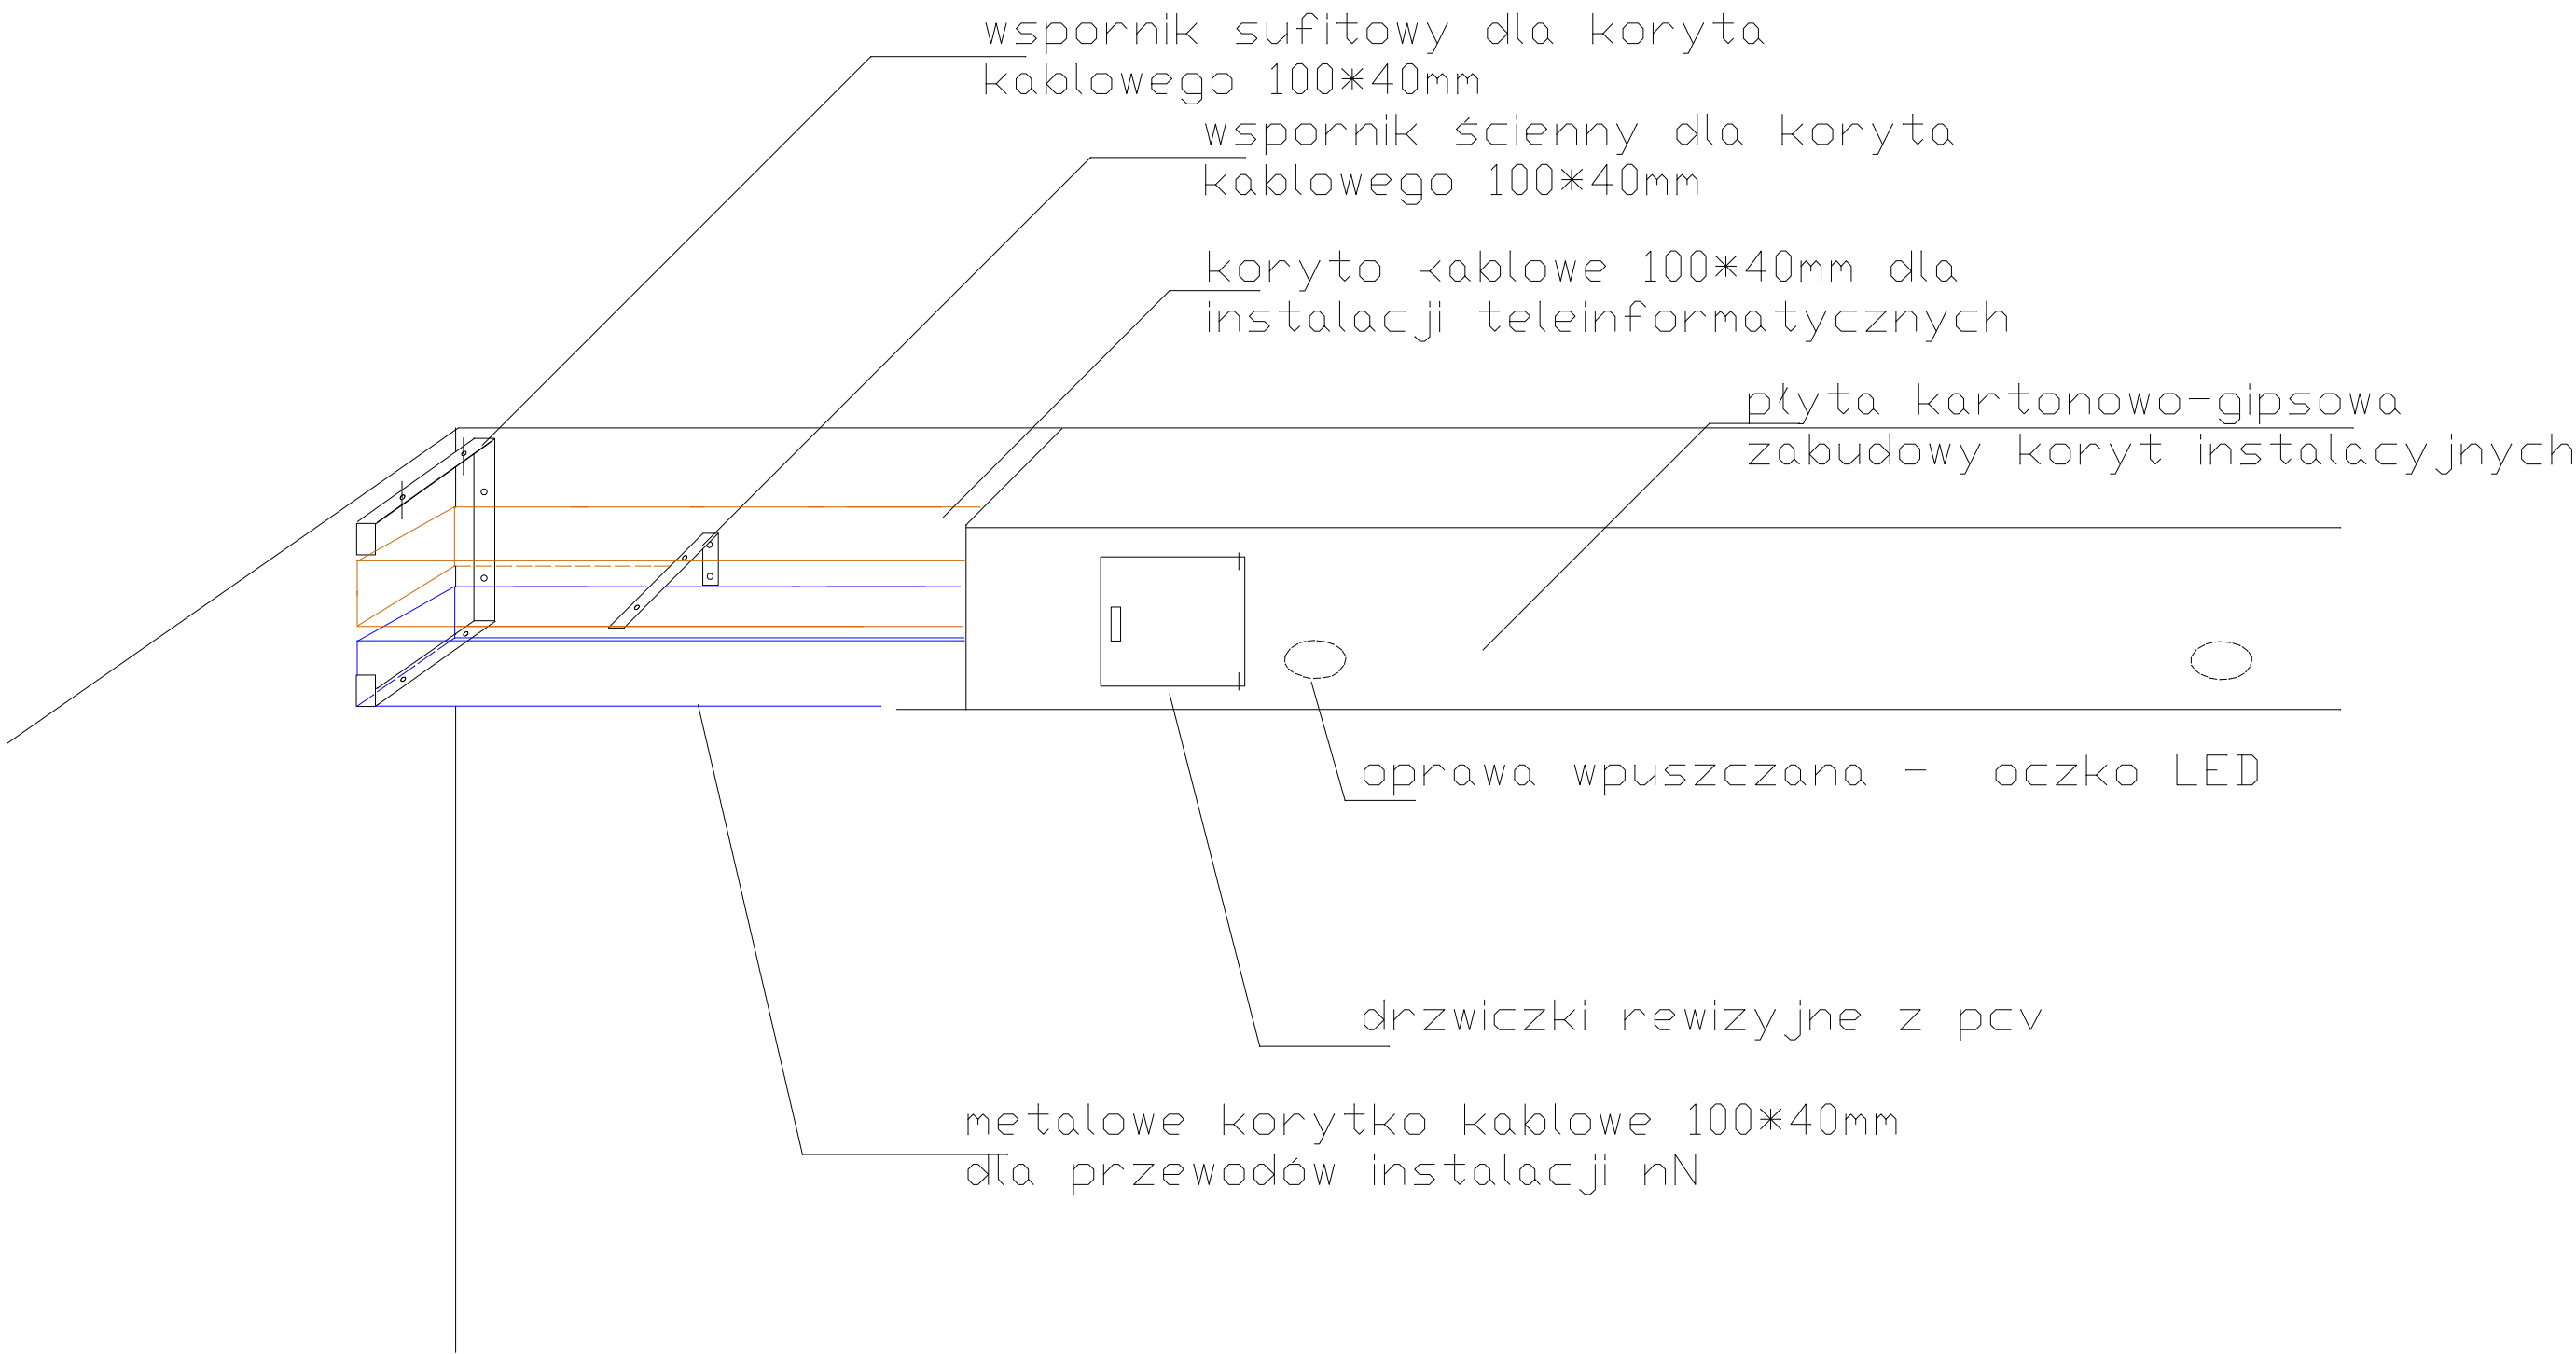

OBIEKT:	Klimatyczna Szkoła Podstawowa nr 2 , 43-450 Ustroń ul. Daszyńskiego 31			Zakład Instalacyjno-Budowlany "ZEB" mgr inż. Tadeusz Kwoczyński 43-450 Ustroń, ul.Świerkowa30 kom. 502-205-143	
INWESTOR:	Klimatyczna Szkoła Podstawowa nr2 im.J. Michejdy , ul. Daszyńskiego 31 w Ustroniu				
TEMAT RYSUNKU :	Sposób zabudowy koryt instalacyjnych wzdłuż korytarzy				
TEMAT OPRAC.	Instalacja głośnikowa, monitoringu wizyjnego, telefoniczna i komputerowa		Data: 09. 2015	Branża: elektryczna	Nr rysunku: 21
PROJEKTANT:	mgr inż. Tadeusz Kwoczyński	Nr uprawnień	48/78/13970	Skala: 1:200	