



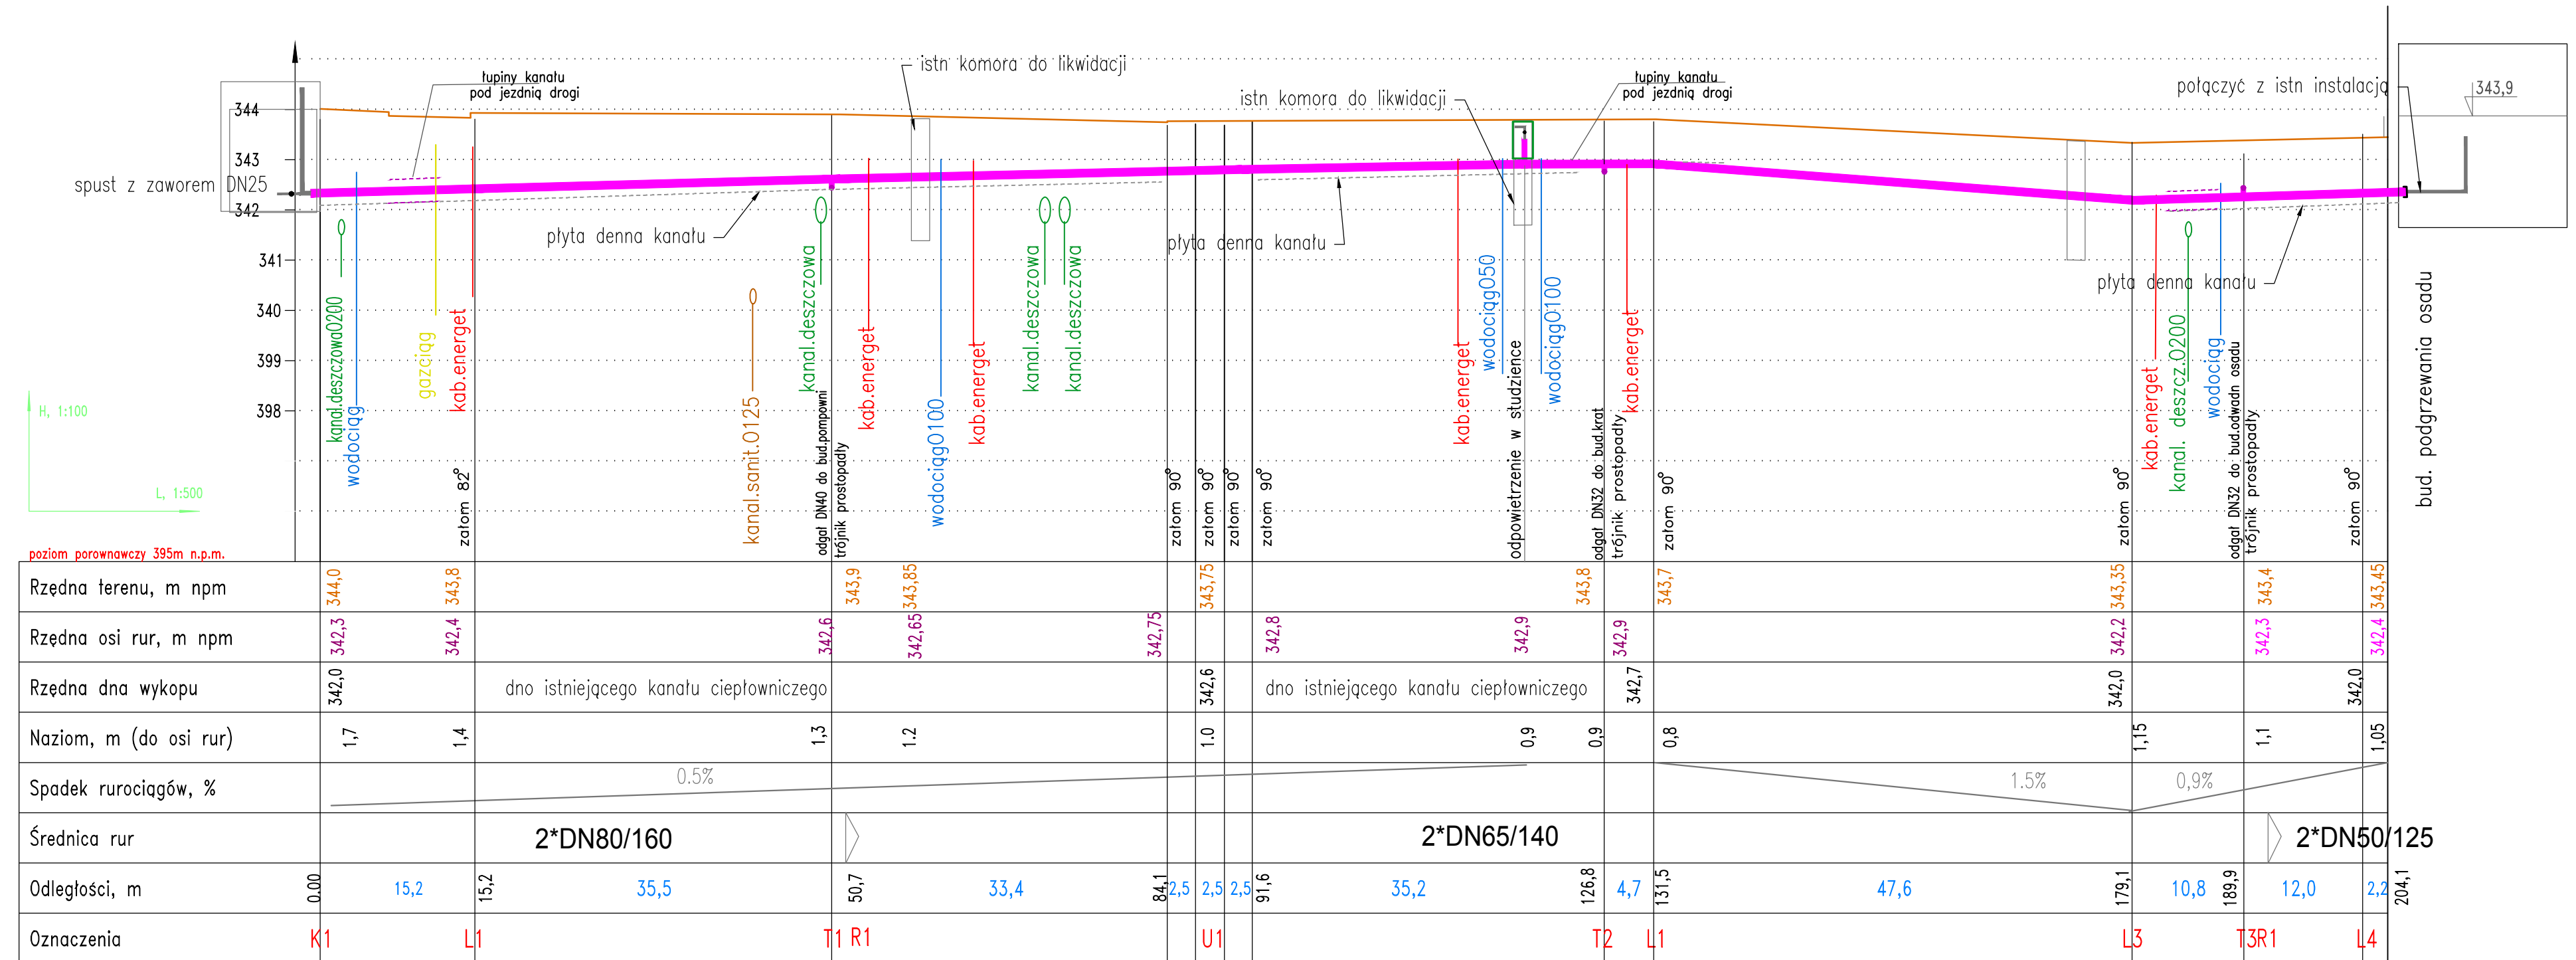

OBJEKT:	Czyszczenie ścieków w Ustroniu		Biuo Usług Projektowych i Nadzoru Techn.	2.1
INWESTOR:	Miejsce Ustron, ul.Rynek 1, 43-450 Ustron		J.Barbosiak - Dobranowska	
TEMAT RYSIUNKU:	PROFIL SIECI CIEPLNEJ CZ.1		ul.Mysłowska 34-450 Ustron	
TEMAT OPRAW:	Wyniosa sieci ciepłowniczej na sieć przelazowaną, zasilając obiekty oczyszczalni		Branoza	
PROJEKTANT:	mgr inż. Jan Pawnuik	K-cie 867/93	Skala: $\frac{1:500}{1:100}$	2.1
SPRAWDZAJĄCY:	mgr inż. Roman Zdobych	49/M/85	Data: VIII.2015	

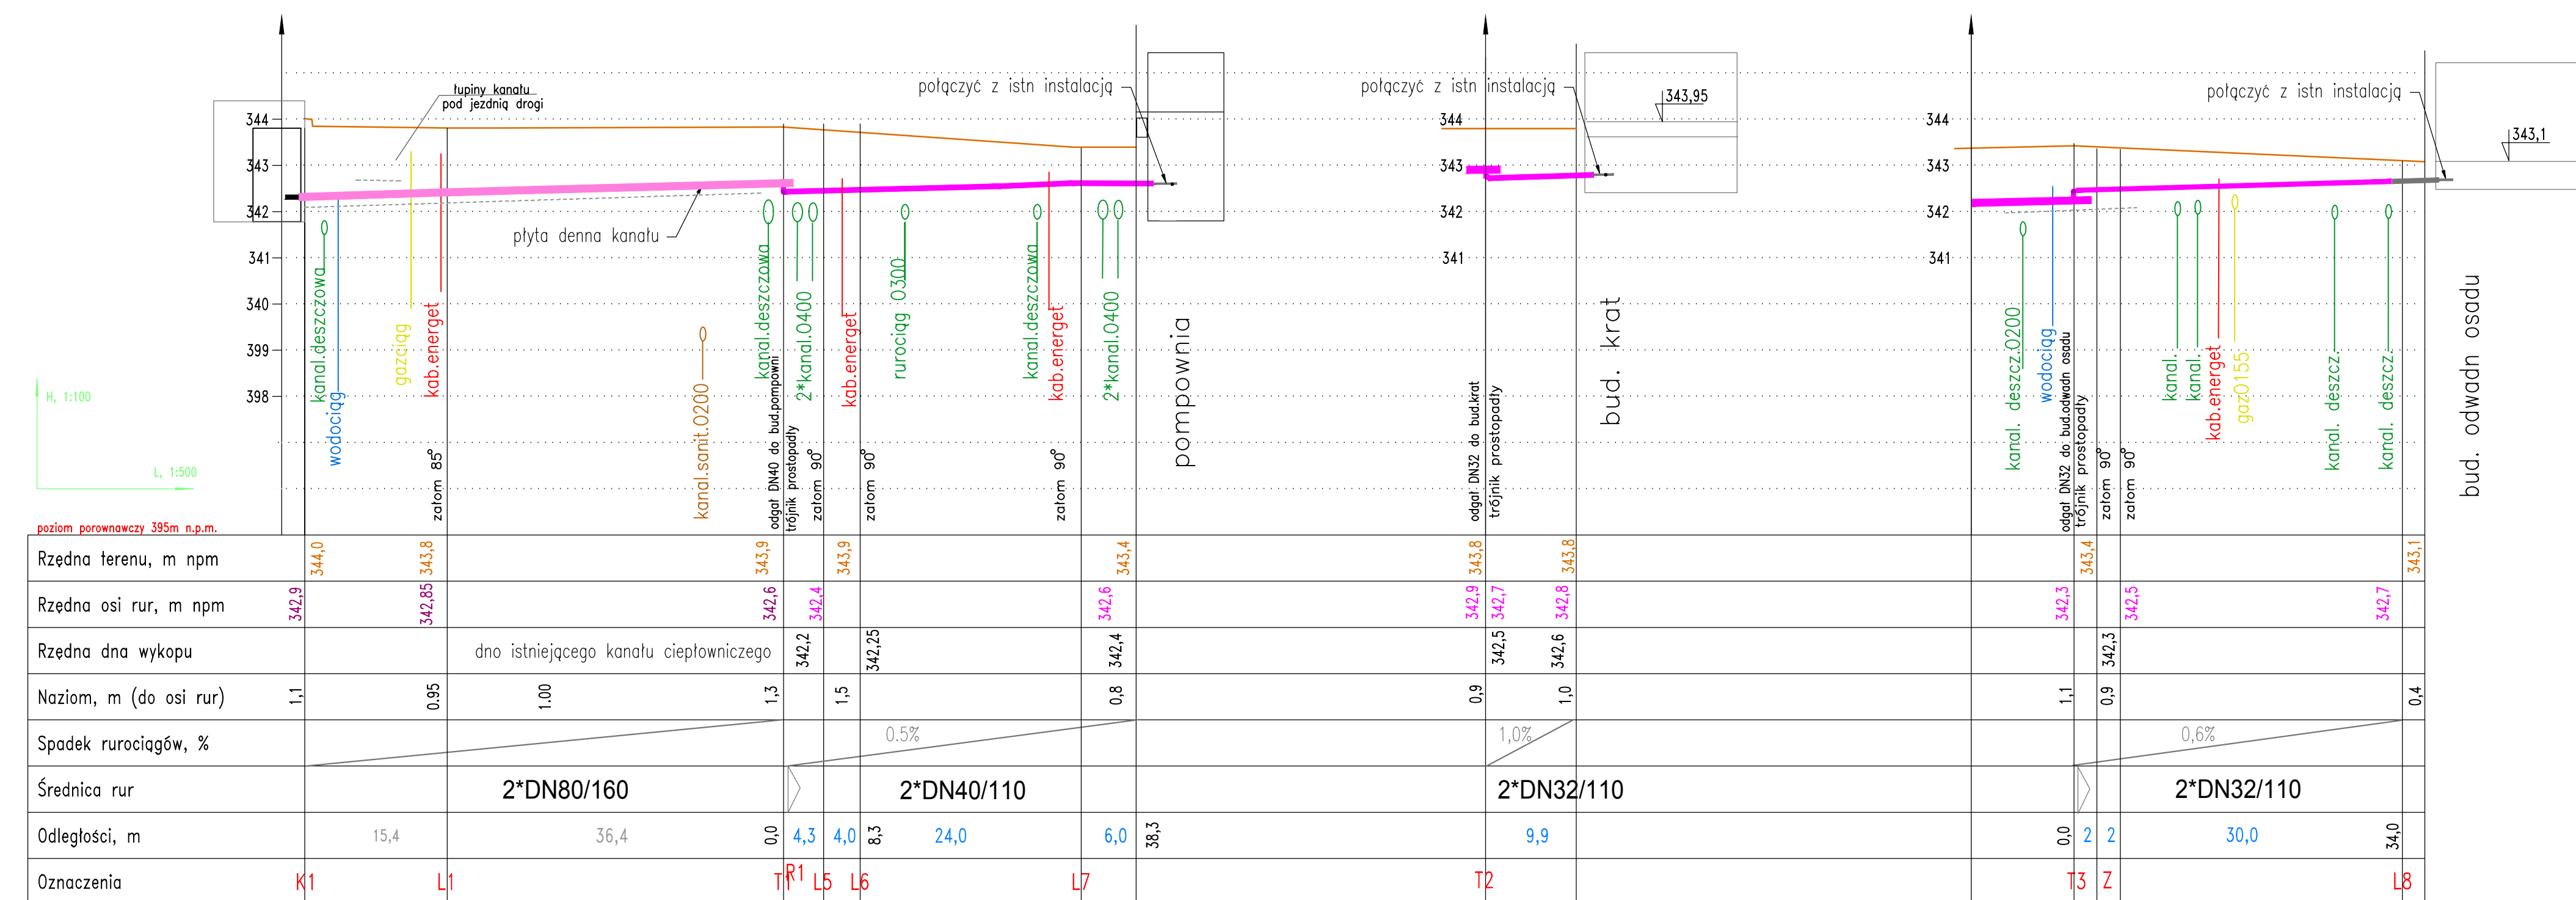

OBIĘKT:	Dziszczalnia ścieków w Ustroniu	Biurowisko Projektowych i Nadzoru Techn.
INWESTOR:	Miasto Ustronie, ul.Rynek 1, 43-450 Ustronie	J.Bartoszek - Dobranowska ul.Mysłkiska 3,43-450 Ustronie
TEMAT RYSUNKU:	PROFIL SIECI CIEPLNEJ CZ.2	
TEMAT OPISU:	Wymiana sieci ciepłowniczej na sieć przelazowa zasilająca obiekty oczyszczalni	Branoza IS Nr rysunku
PROJEKTANT:	mgr inż. Jan Pawnuik	K-cie 867/93
SPRAWDZAJĄCY:	inż. Roman Zdobych	49/M/85
		Skala: 1:100 Data: VIII.2015