


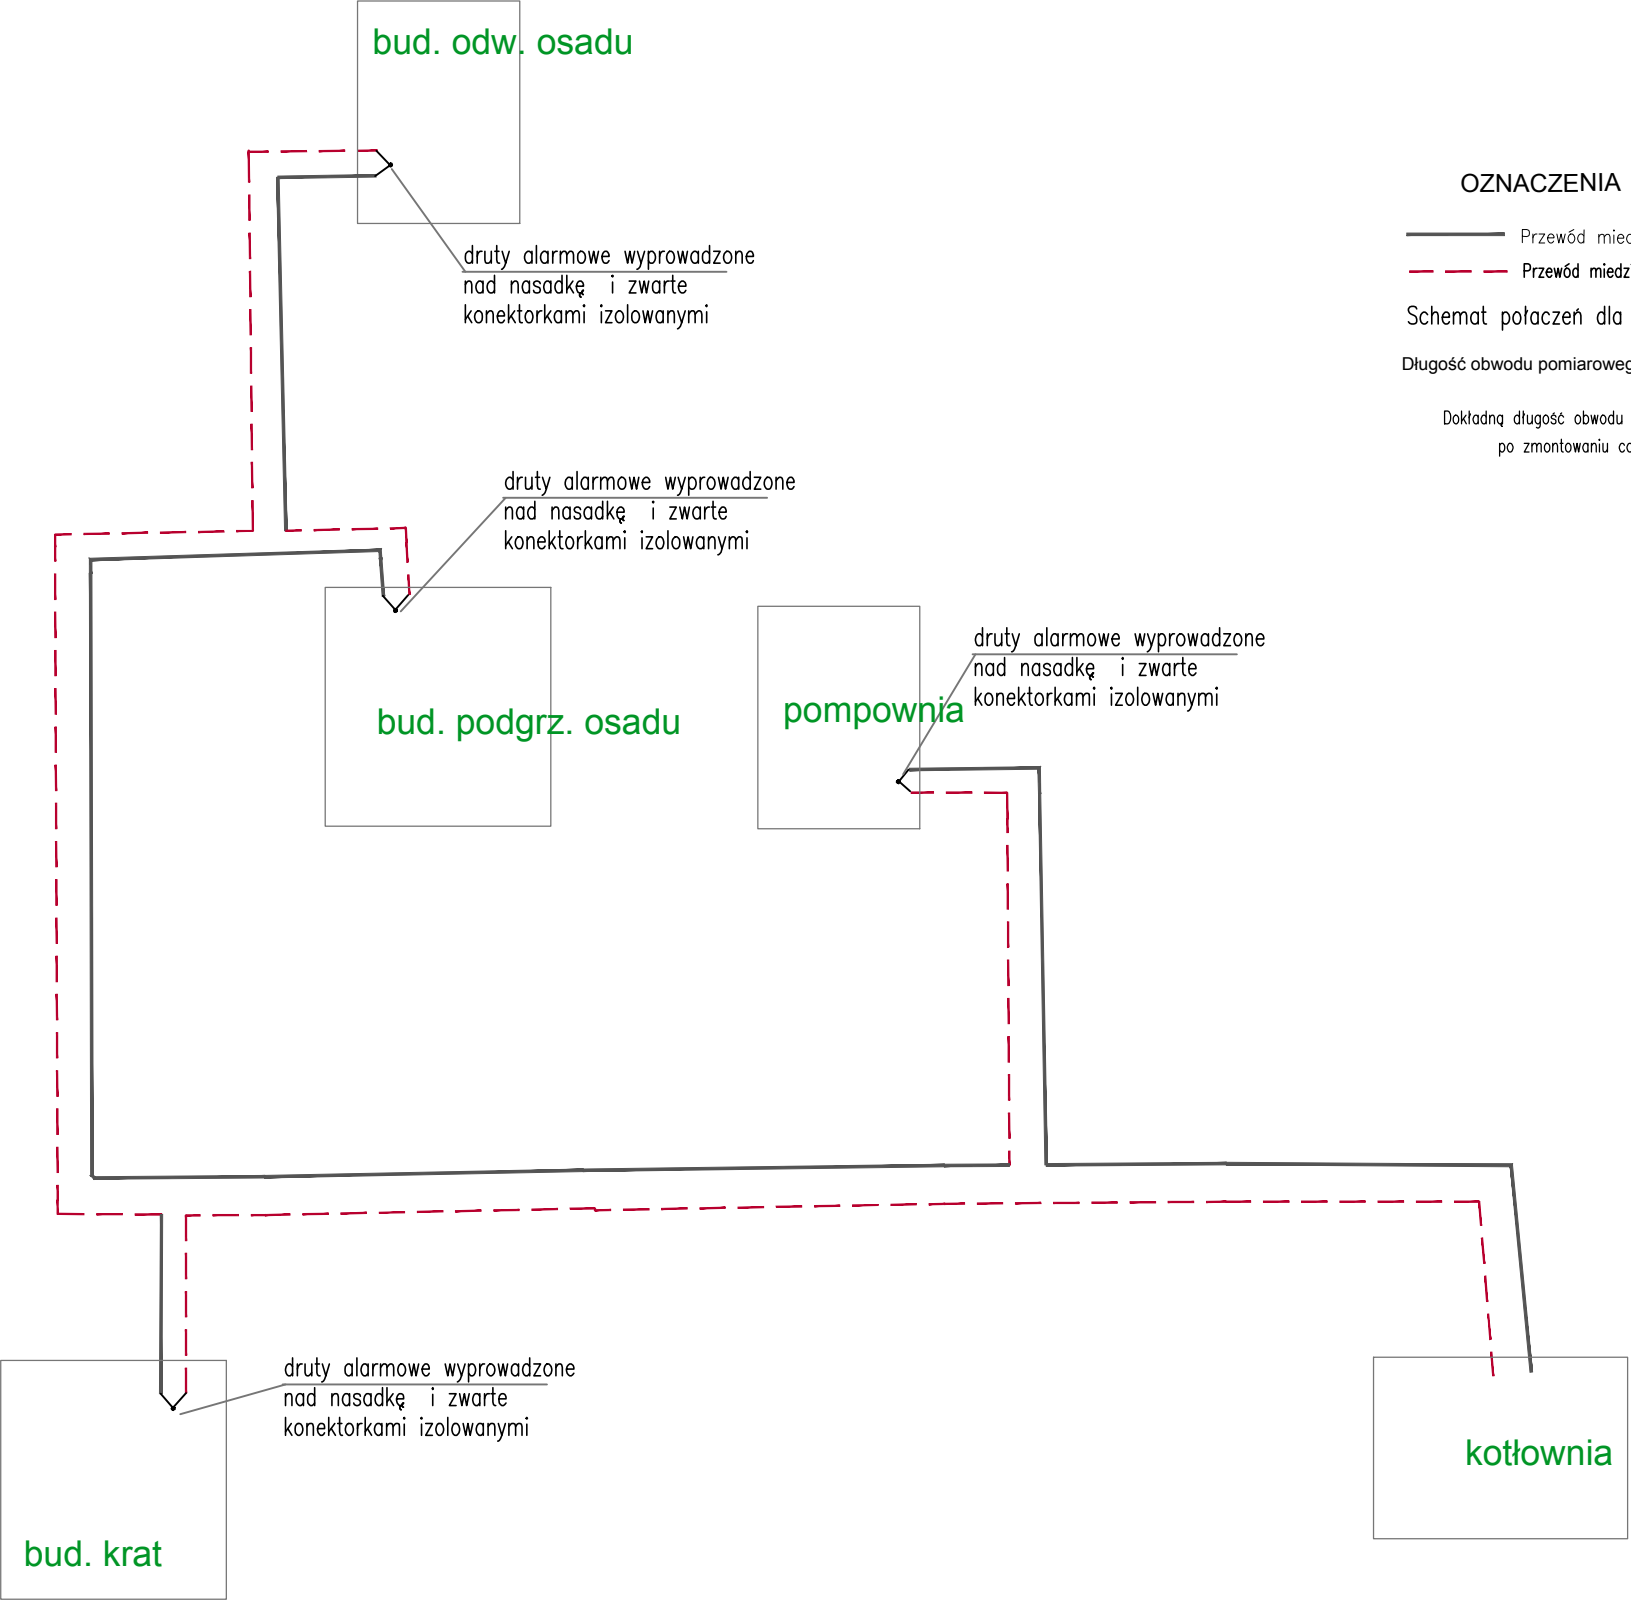

OBIEKT:	Oczyszczalnia ścieków w Ustroniu			Biuro Usług Projektowych i Nadzoru Techn. J.Bartoszek -Dobranowska ul.Myśliwska 3,43-450 Ustroń	
INWESTOR:	Miasto Ustroń, ul.Rynek 1, 43-450 Ustroń				
TEMAT RYSUNKU :	SCHEMAT INSTALACJI ALARMOWEJ SIECI PREIZOLOWANEJ				
TEMAT OPRAC.	Wymiana sieci ciepłowniczej na sieć preizolowaną zasilającą obiekty oczyszczalni			Branża: IS	Nr rysunku:
PROJEKTANT:	mgr inż. Jan Pawnuk	K-ce 867/93		Skala:	7
SPRAWDZAJĄCY:	mgr inż. Roman Zabdyr	49/M/85		Data: VIII.2015	