



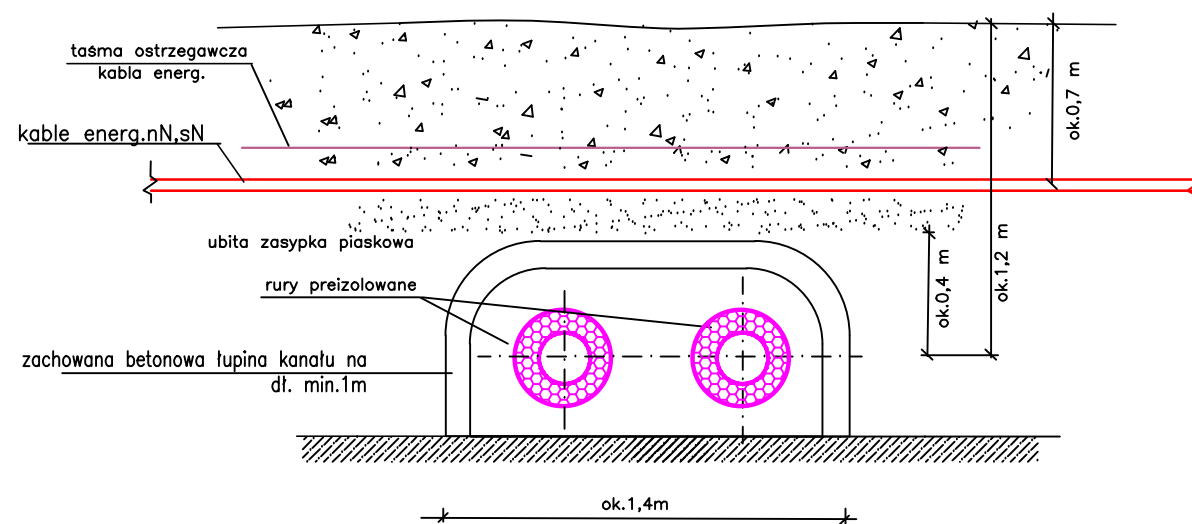

Skrzyżowanie kabli energetycznych z rurami preizolowanymi w łupinach

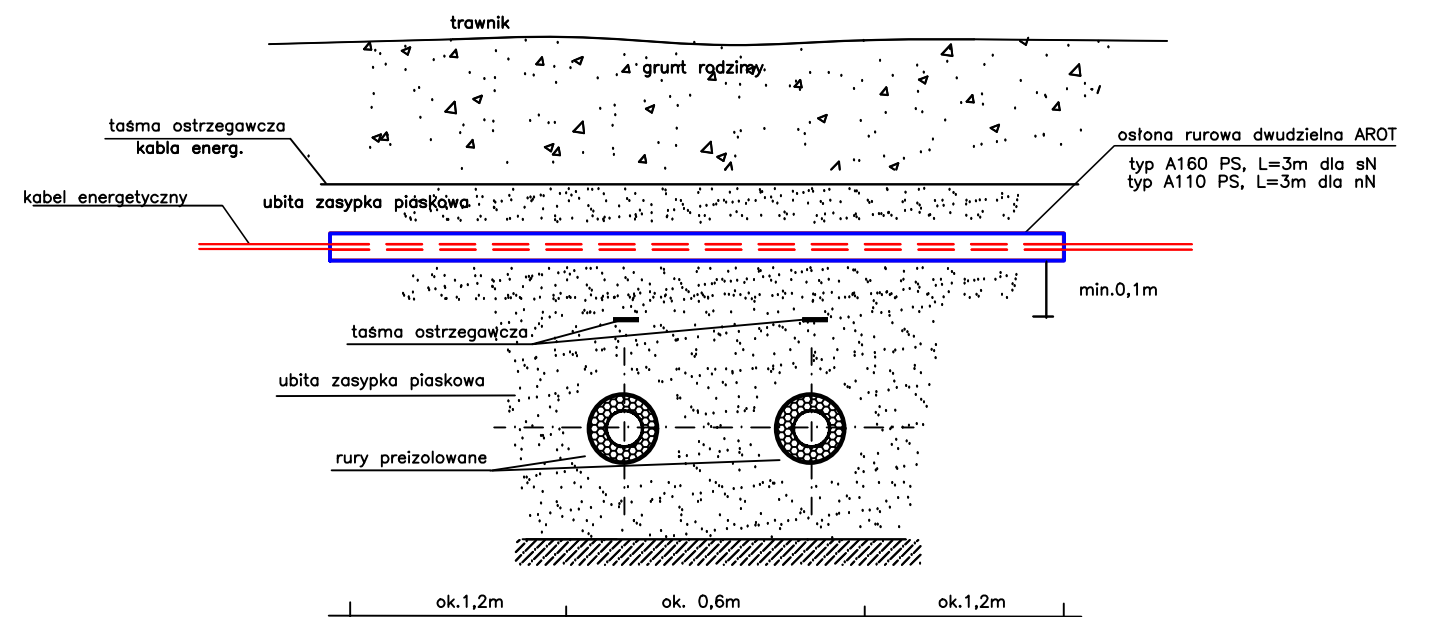

Zabezpieczenie skrzyżowania kabli energetycznych/teletechnicznych rurami preizolowanymi

OBIEKT:	Oczyszczalnia ścieków w Ustroniu			Biuro Usług Projektowych i Nadzoru Techn. J.Bartoszek -Dobranowska ul.Myśliwska 3,43-450 Ustroń		
INWESTOR:	Miasto Ustroń, ul.Rynek 1, 43-450 Ustroń					
TEMAT RYSUNKU :	SCHEMAT ZABEZPIECZENIA SKRZYŻOWANIA KABLI Z RURAMI PREIZOLOWANYMI					
TEMAT OPRAC.	Wymiana sieci ciepłowniczej na sieć preizolowaną zasilaającą obiekty oczyszczalni			Branża:	IS	Nr rysunku: 8
PROJEKTANT:	mgr inż. Jan Pawluk	K-ce 867/93		Skala:		
SPRAWDZAJĄCY:	mgr inż. Roman Zabdyr	49/M/85		Data:	VIII.2015	