



RZUT

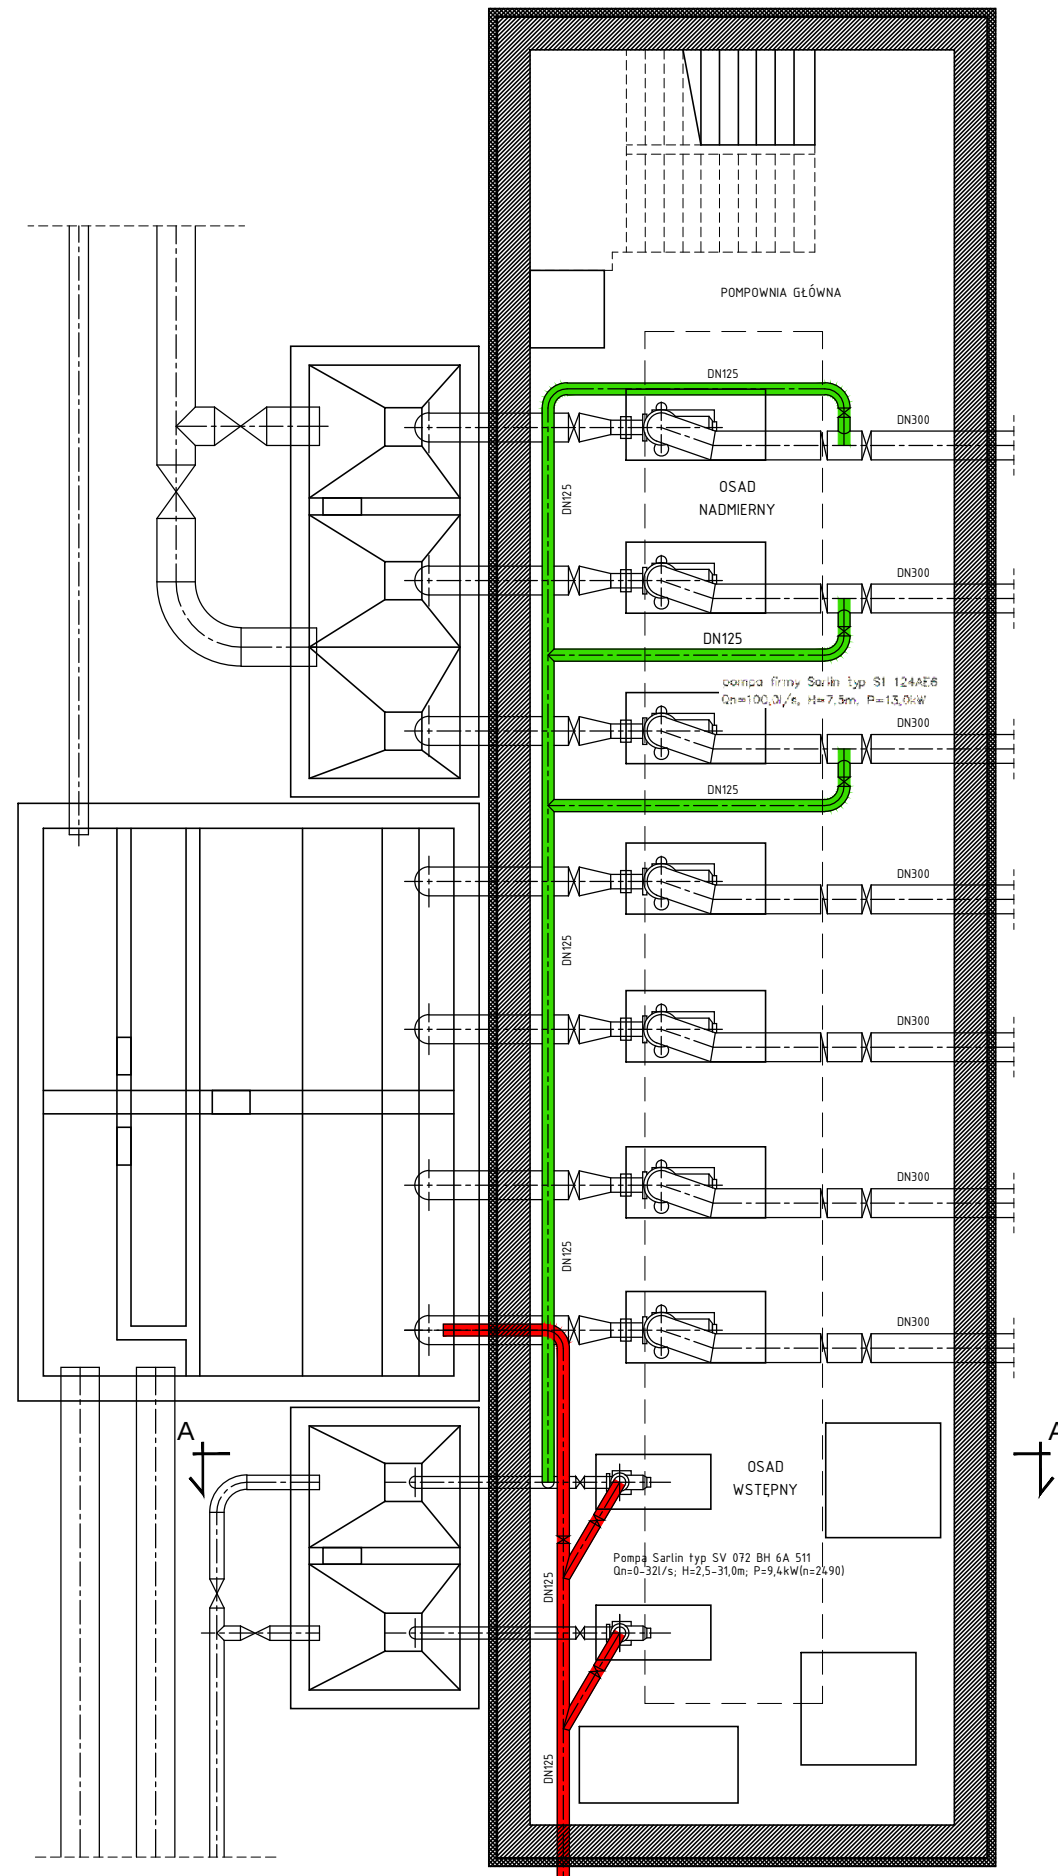

PRZEKRÓJ A-A

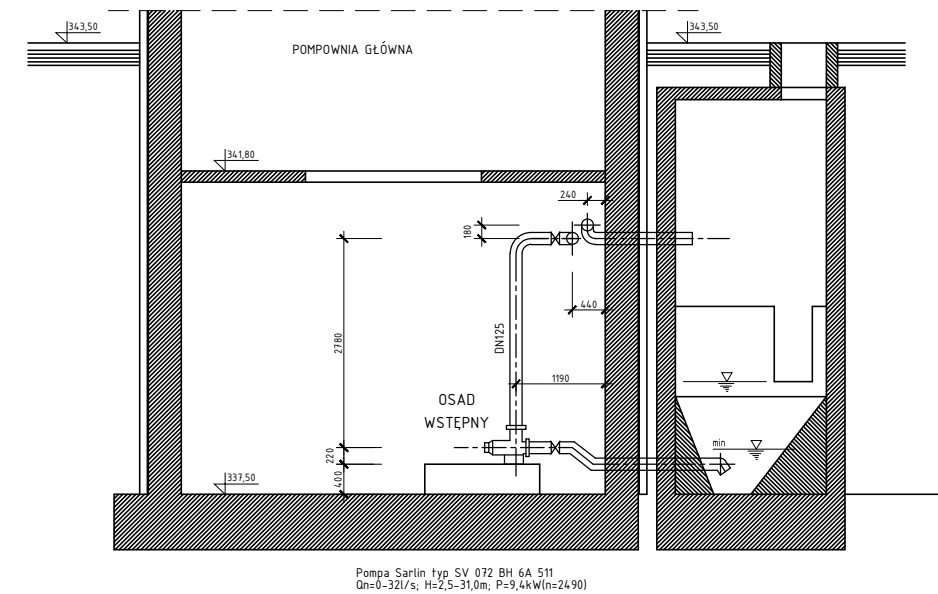

TIM II

MACIEJ KITA

44-100 GLIWICE
UL. CZAPLI 57
TEL. 601-44-31-79

INWESTYCJA:
BUDOWA INSTALACJI TRANSPORTUJĄCEJ OSAD NADMIERNY DO KOMPLEKSU
ZAGĘSZCZANIA ORAZ OSAD WSTĘPNY DO PROCESU FERMENTACJI
NA OCZYSZCZALNI ŚCIEKÓW W USTRONIU PRZY UL. SPORTOWEJ 10

TYTUŁ RYSUNKU:

POMPOWNIĄ GŁÓWNA – STAN ISTNIEJĄCY
- RZUT I PRZEKRÓJ A-A

ZLECENIODAWCA:

MIASTO USTRÓŃ
43-450 USTRÓŃ,
UL. RYNEK 1

BRANŻA:
TECHNOLOGIA

DATA:
02.2016

STADIUM:
PBW

SKALA:
1:100

NAZWISKO
D. KOŚCIAŃSKI

PROJEKTOWAŁ: MGR INŻ.
M. KITA

OPRACOWAŁ:
P. KOŚCIAŃSKI

SPRAWDZIŁ: MGR INŻ.
A. HAWRYŁEWICZ

NR UMOWY

NUMER RYSUNKU
U.T-01.A

PODPIS







