


RZUT

PRZEKRÓJ B-B

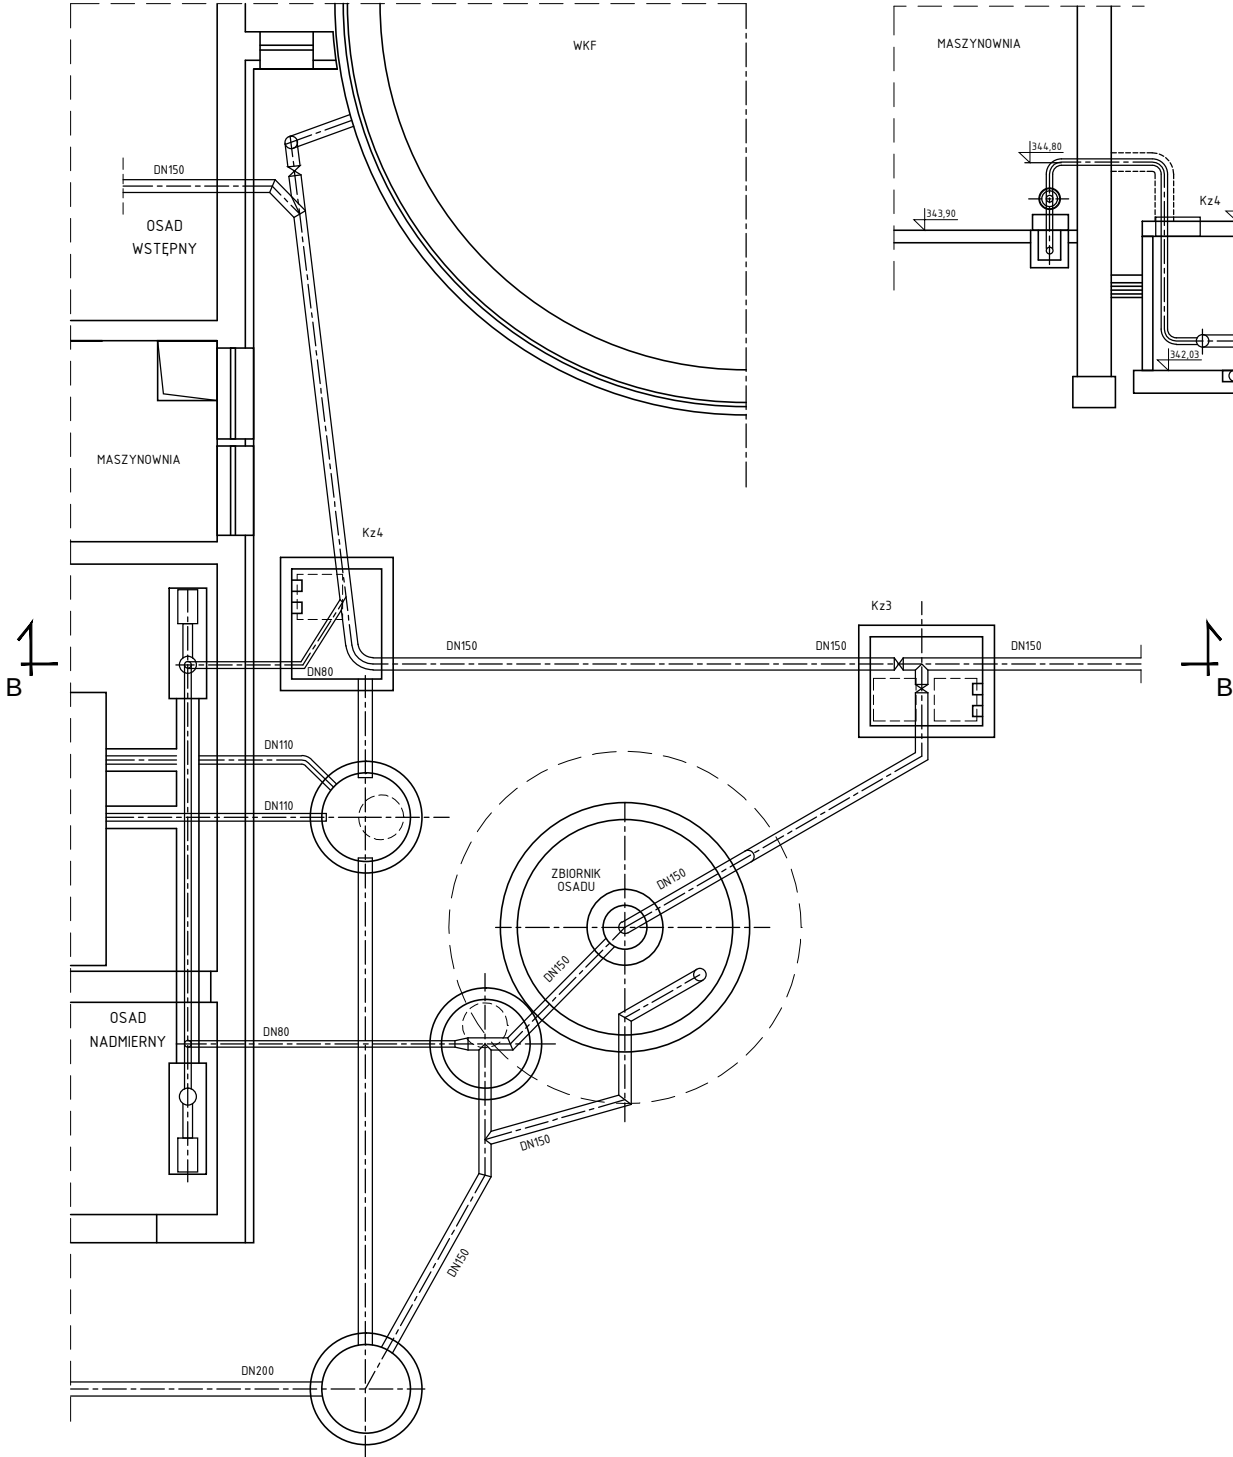

TIM II MACIEJ KITA 44-100 GLIWICE UL. CZAPLI 57 TEL. 601-44-31-79	INWESTYCJA: BUDOWA INSTALACJI TRANSPORTUJĄCEJ OSAD NADMIERNY DO KOMPLEKSU ZAGĘSZCZANIA ORAZ OSAD WSTĘPNY DO PROCESU FERMENTACJI NA OCZYSZCZALNI ŚCIEKÓW W USTRONIU PRZY UL. SPORTOWEJ 10			NAZWISKO PROJEKTOWAŁ: MGR INŻ. D. KOŚCIAŃSKI	PODPIS 
	TYTUŁ RYSUNKU: MASZYNOWNIA/ZB.OSADU – ŚTAN ISTNIEJĄCY – RZUT I PRZEKRÓJ B-B			PROJEKTOWAŁ: MGR INŻ. M. KITA	
				OPRACOWAŁ: P. KOŚCIAŃSKI	
				SPRAWDZIŁ: MGR INŻ. A. HAWRYLEWICZ	
				ZLECENIODAWCA: MIASTO USTRÓŃ 43-450 USTRÓŃ, UL. RYNEK 1	BRANŻA: TECHNOLOGIA
	DATA: 02.2016	SKALA: 1:100			