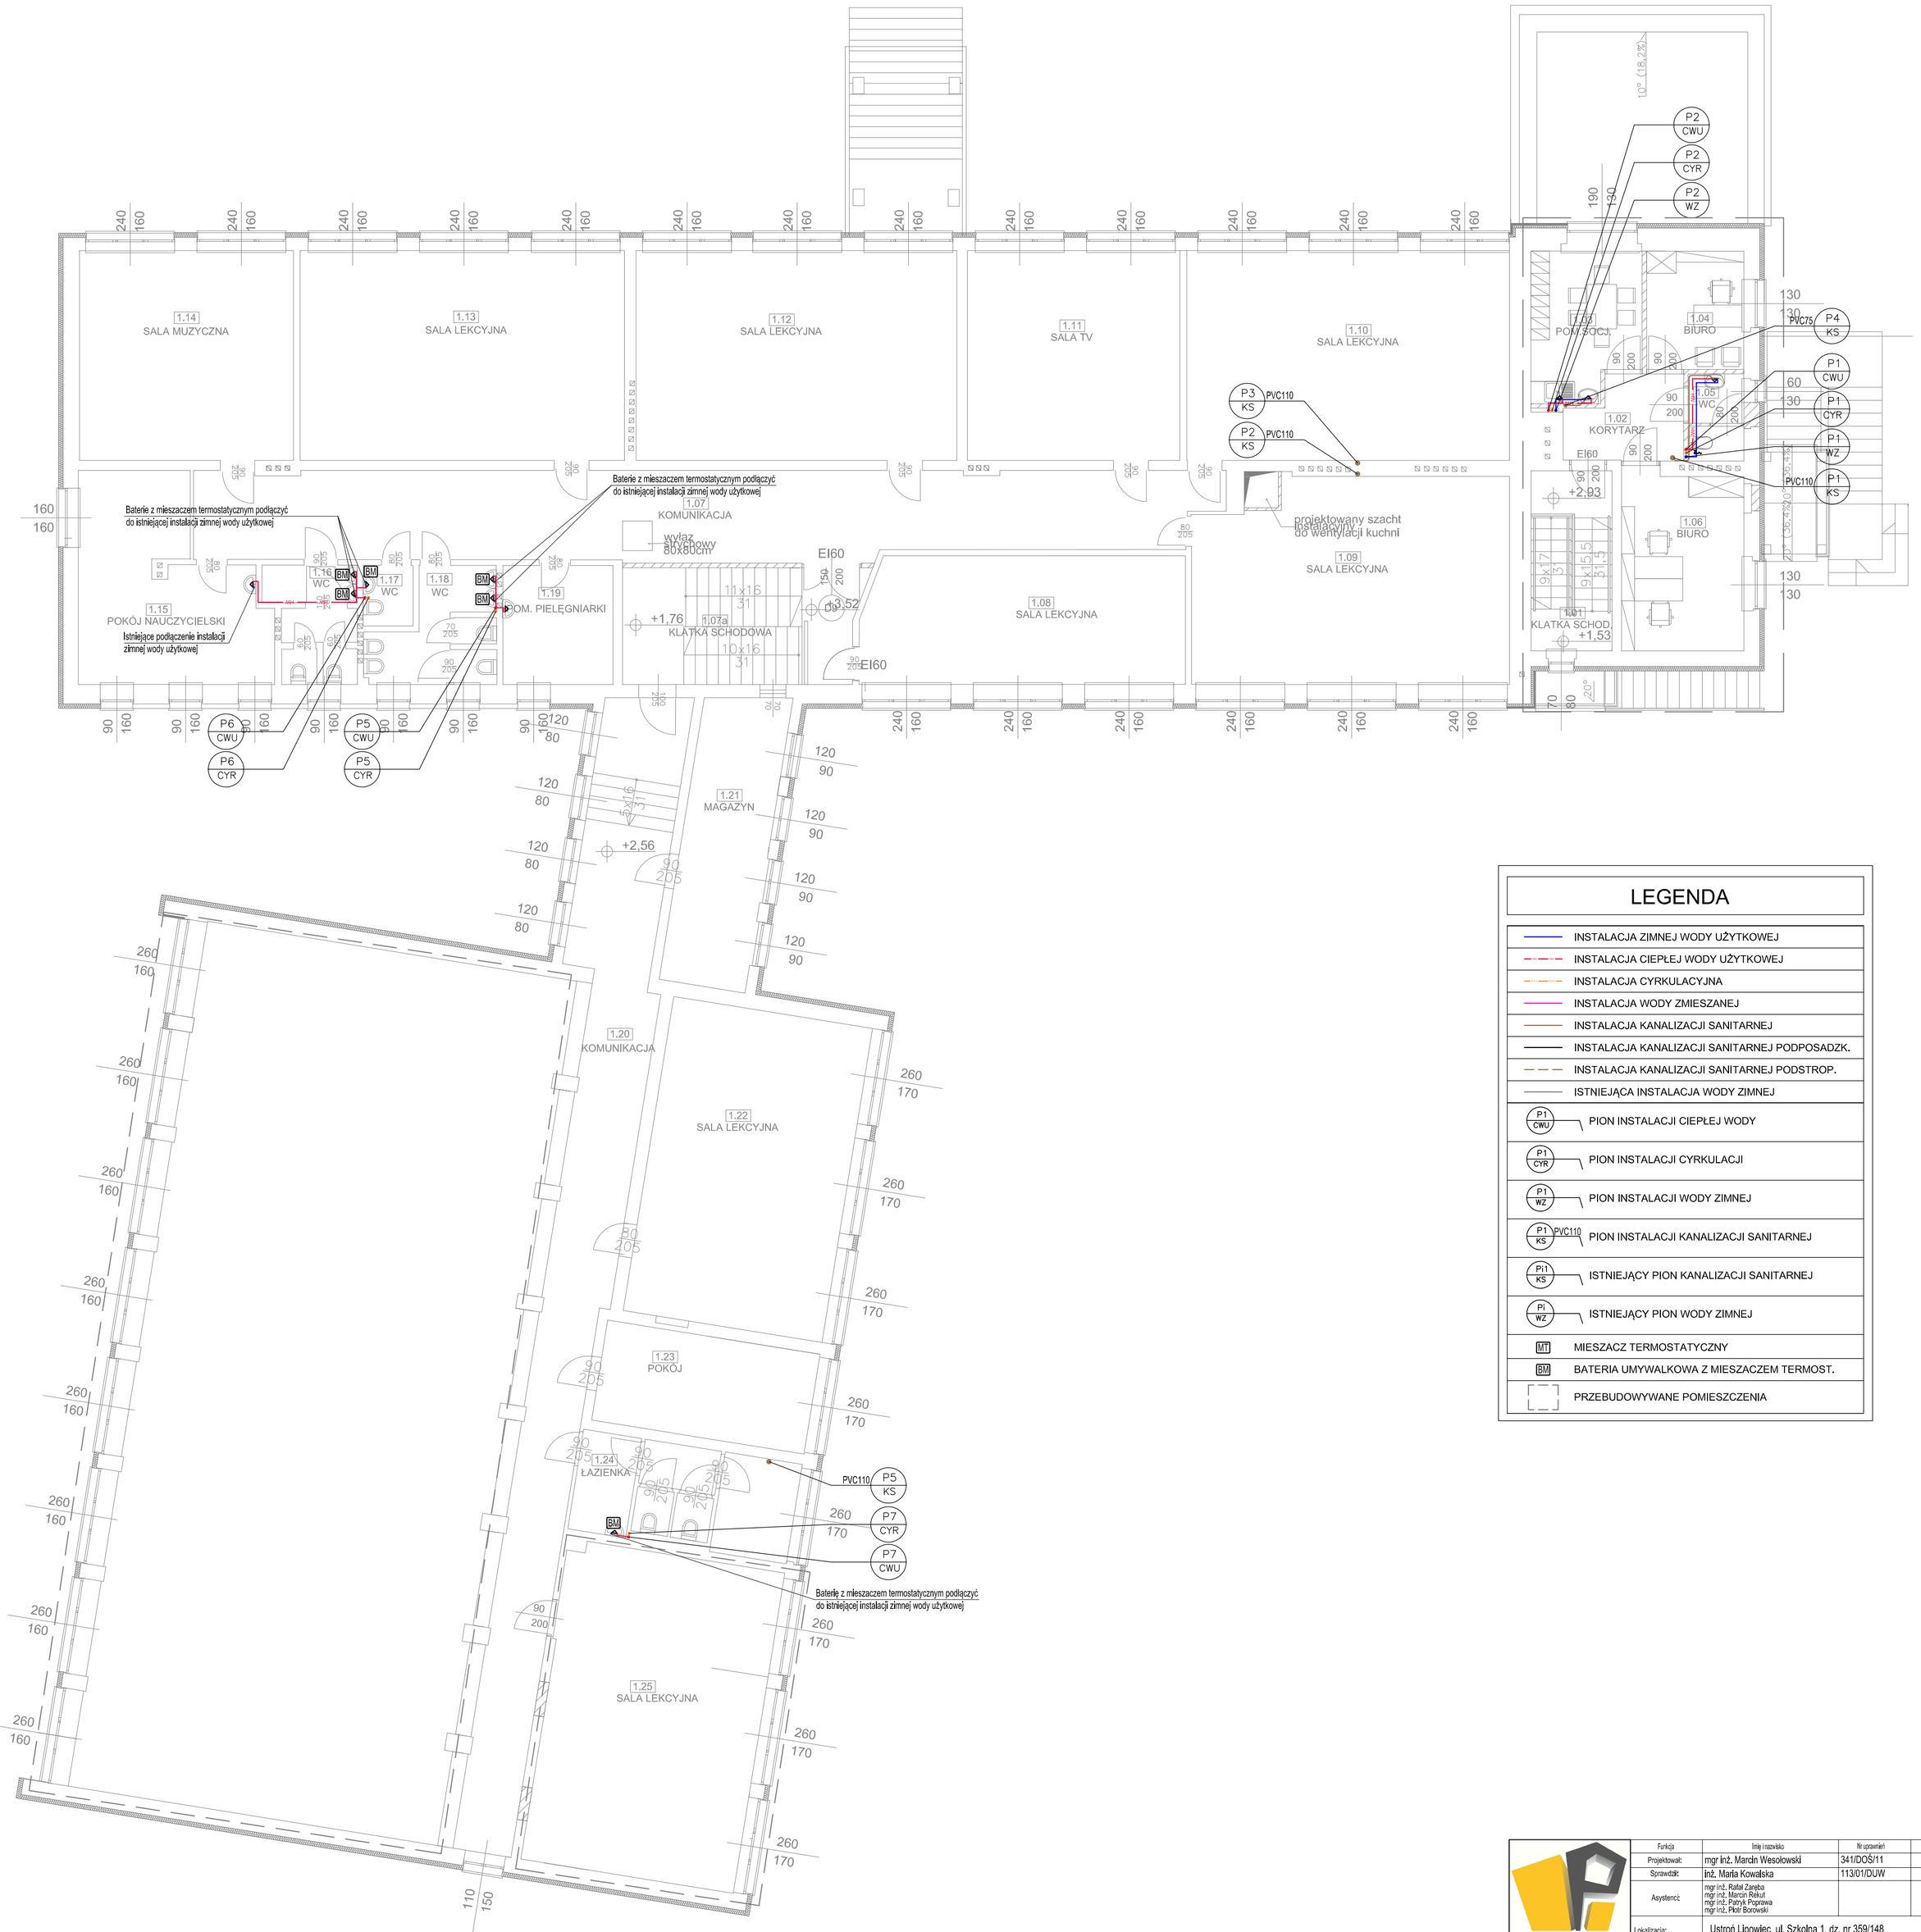

LEGENDA

	INSTALACJA ZIMNEJ WODY UŻYTKOWEJ
	INSTALACJA CIEPŁEJ WODY UŻYTKOWEJ
	INSTALACJA CYRKULACYJNA
	INSTALACJA WODY ZMIESZANEJ
	INSTALACJA KANALIZACJI SANITARNEJ
	INSTALACJA KANALIZACJI SANITARNEJ PODPOSADZK.
	INSTALACJA KANALIZACJI SANITARNEJ PODSTROP.
	ISTNIEJĄCA INSTALACJA WODY ZIMNEJ
P1 CWU	PION INSTALACJI CIEPŁEJ WODY
P1 CYR	PION INSTALACJI CYRKULACJI
P1 WZ	PION INSTALACJI WODY ZIMNEJ
P1 KS PVC110	PION INSTALACJI KANALIZACJI SANITARNEJ
Pi1 KS	ISTNIEJĄCY PION KANALIZACJI SANITARNEJ
Pi WZ	ISTNIEJĄCY PION WODY ZIMNEJ
MT	MIESZACZ TERMOSTATYCZNY
BM	BATERIA UMYWALKOWA Z MIESZACZEM TERMOST.
	PRZEBUDOWYWANE POMIESZCZENIA

PRIMTECH
Szymon Kita
ul. Wiejska 9,
42-680 Tarnowskie Góry
tel: 506-340-000
fax: 32 288-32-79
www.primtech.pl

Funkcja	Imię i nazwisko	Nr uprawnień	Podpis
Projektował:	mgr inż. Marcin Wesołowski	341/DOŚ/11	
Sprawdził:	inż. Maria Kowalska	113/01/DUW	
Asystenci:	mgr inż. Rafał Zaręba mgr inż. Marcin Rekut mgr inż. Patryk Poprawa mgr inż. Piotr Borowski		

Lokalizacja: Ustroń Lipowiec, ul. Szkolna 1, dz. nr 359/148

Nazwa projektu/Obiekt: Projekt architektoniczno-budowlany robót termomodernizacyjnych

Inwestor: Miasto Ustroń ul. Rynek 1 43-450 Ustroń

Nazwa rysunku: Rzut piętra - instalacje wod-kan

Faza projektu: Projekt budowlany

Nr rysunku: IS3.03

Nr egz.:

Data: kwiecień 2014 r.

Skala: 1:100

Korzystanie z rozwiązań technicznych zawartych w niniejszym projekcie, w zakresie przekraczającym ustalenia umowy na opracowanie dokumentacji, wymaga pisemnego zezwolenia: PRIMTECH Szymon Kita