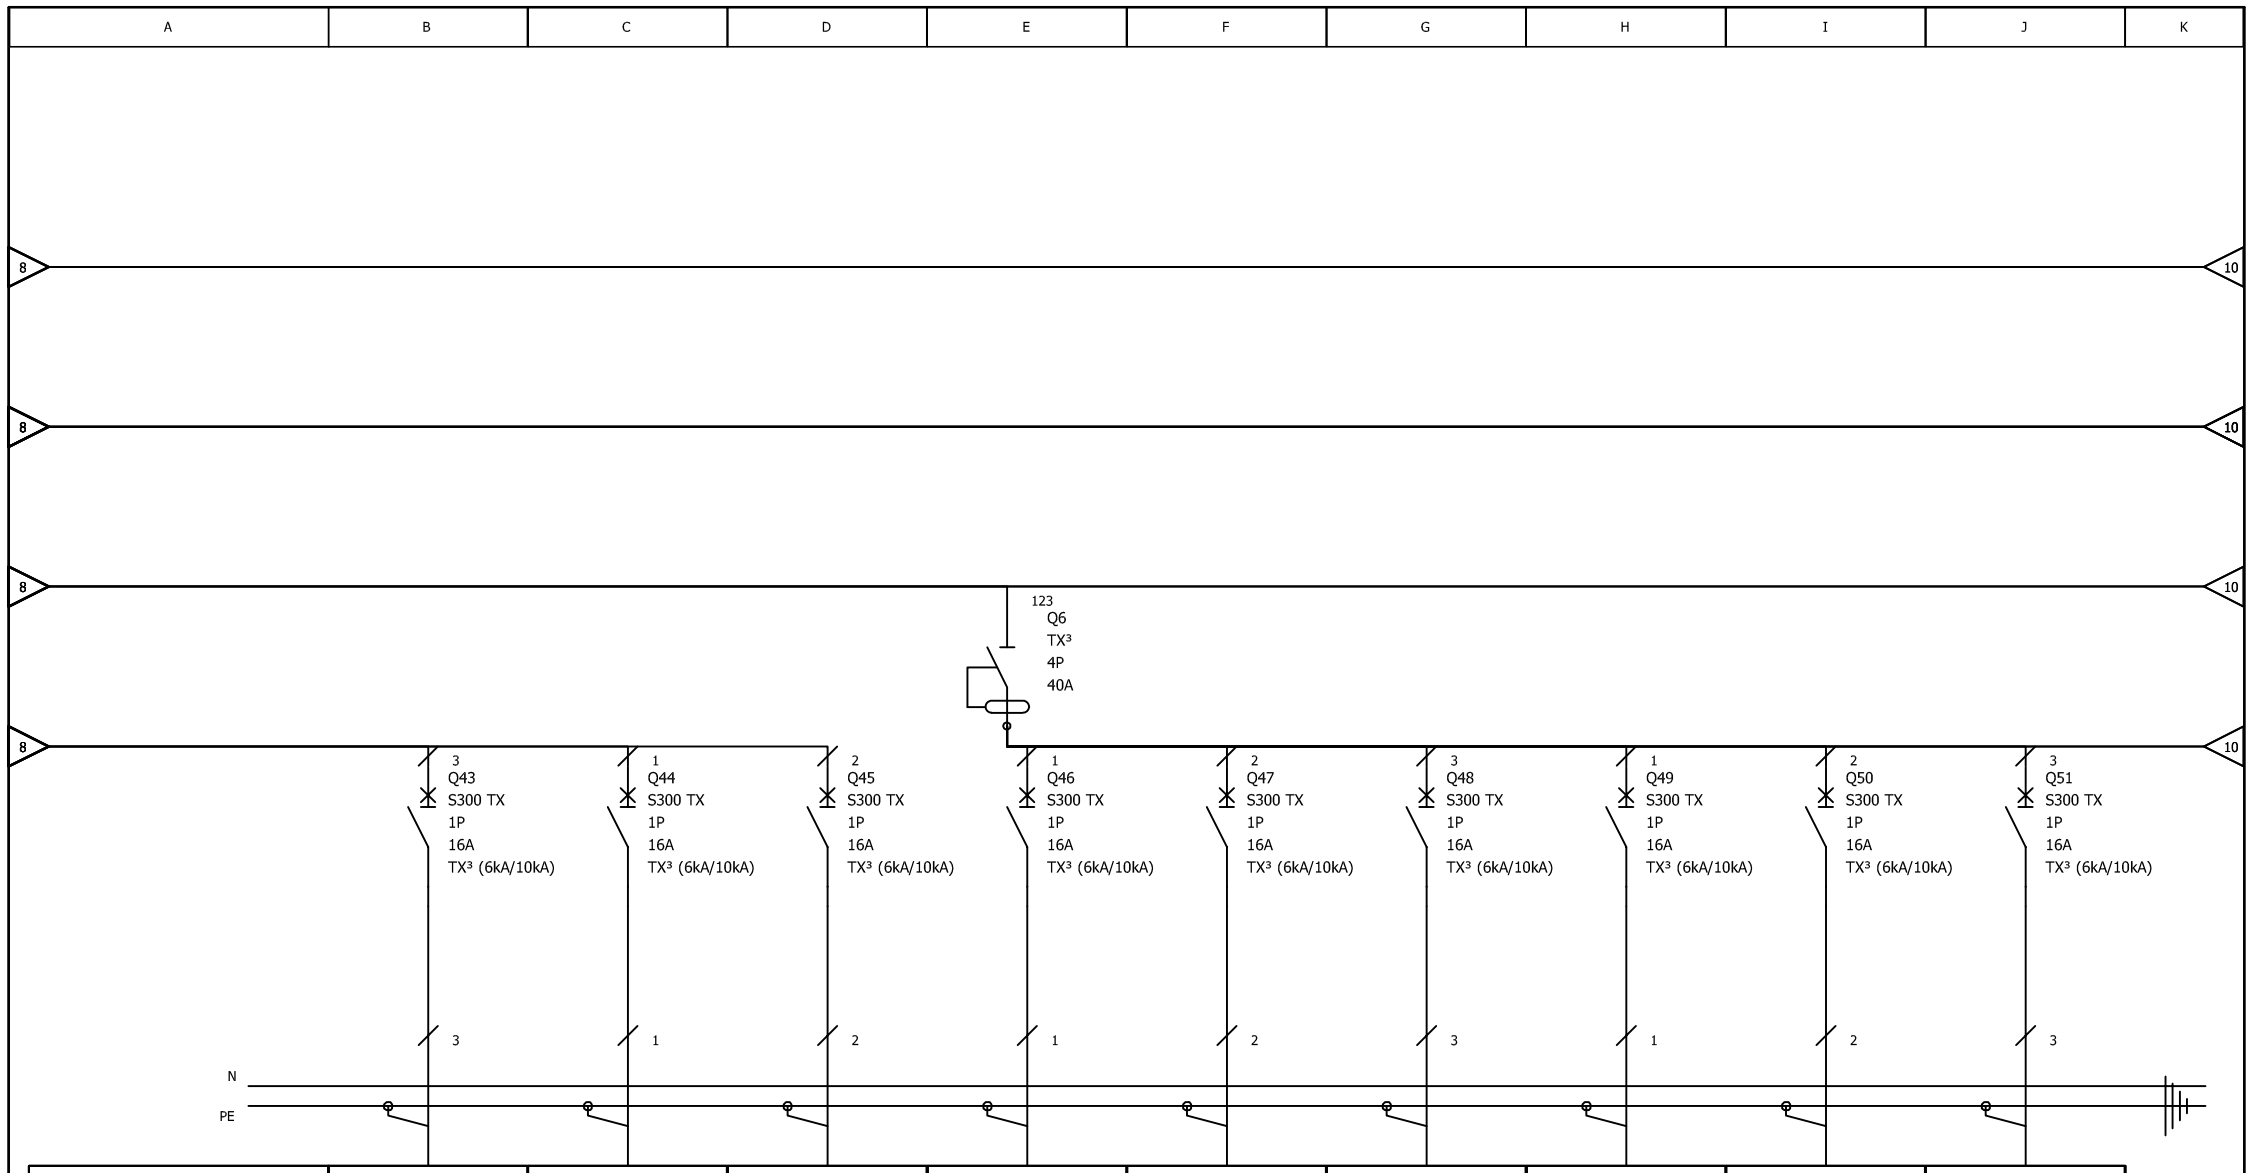

Oznaczenie urządzenia	Q43	Q44	Q45	Q46	Q47	Q48	Q49	Q50	Q51
Oznaczenie zacisku									
Opis	G8	G9	G10	G11	G12	G13	G14	G19	G20
Moc	1,0kW	1,0kW	0,5kW	0,5kW	0,5kW	0,5kW	1.2kW	1.0kW	1,25kW
~~Długość kabla~~									
Typ kabla	YDY 3*2,5mm2	YDY 3*2,5mm2	YDY 3*2,mm2	YDY 3*2,mm2	YDY 3*2,mm2	YDY 3*2,mm2	YDY 3*2,mm2	YDY 3*2,mm2	YDY 3*2,mm2
Oznaczenie obwodu	K-WEW.	K-WEW.	K-WEW.	K-WEW.	K-WEW.	K-WEW.	K-WEW.	K-WEW.	K-WEW.

ALMA PROJEKT

PRACOWNIA ARCHITEKTONICZNO - URBANISTYCZNA
MGR INŻ. ARCH. MACIEJ KOLESIŃKI

41-260 SŁAWKÓW, ul. WRZOSOWA 35, tel./fax. (032) 2609479, kom. 693 120 172, e-mail: biuro@almaprojekt.pl
NIP: 629-177-13-42, REGON: 277727322, PKO SA O/KATOWICE 23 12404227 1111000048433439

TYTUŁ OPRACOWANIA, LOKALIZACJA — PROJEKT WYKONAWCZY

ZEWNĘTRZNE I WEWNĘTRZNE INSTALACJE ELEKTRYCZNE

USTROŃ, UL. SPOROTWA 5, NR EW. DZIAŁEK WG CZĘŚCI OPISOWEJ

INWESTOR: MIASTO USTROŃ, ul. RYNEK 1, 43-450 USTROŃ

TREŚĆ RYSUNKU: ROZDZIELNICA GŁÓWNA "RG" - SCHEMAT ZASADNICZY

SKALA: %

PROJEKTANT: mgr inż. ROBERT GŁĄB
upr. bud.-inst. el. nr 315/99, czł. Małopolskiej Okręgowej Izby Bud. nr MAP/IE/0300/03

KIEROWNIK ZESPOŁU PROJEKTOWEGO: mgr inż. arch. MACIEJ KOLESIŃSKI
upr. architektoniczne nr 190/2001, czł. Śląskiej Okręgowej Izby Architektów nr SL-0022

DATA: 12.2015

PODPIS

UMOWA NR: ZP.272.3.49.2015

NR PROJEKTU: 09/PW/15

NR RYSUNKU: PW-IE-14.9

Załączone materiały stanowią własność firmy P.A.-U. ALMAPROJEKT. Ani umysłowe prawa własnościowe, ani dane, ani know-how, ani tajemnice interesu oraz licencja ich używania nie jest odstąpiona zarówno pośrednio jak i bezpośrednio. Wszystkie informacje dotyczą wyłącznie adresata, przekazane w celu ich oceny, których to informacji nie wolno reprodukować ani przekazywać osobom trzecim. Oprócz tego nie można ich wykorzystywać do produkcji lub innych celów albo też nawet upoważniać kogoś do tego bez jednoznacznego, pisemnego zezwolenia firmy P. A.-U. ALMAPROJEKT. Przyjęcie tego dokumentu należy rozumieć jako przyjęcie powyżej wymienionych warunków.