
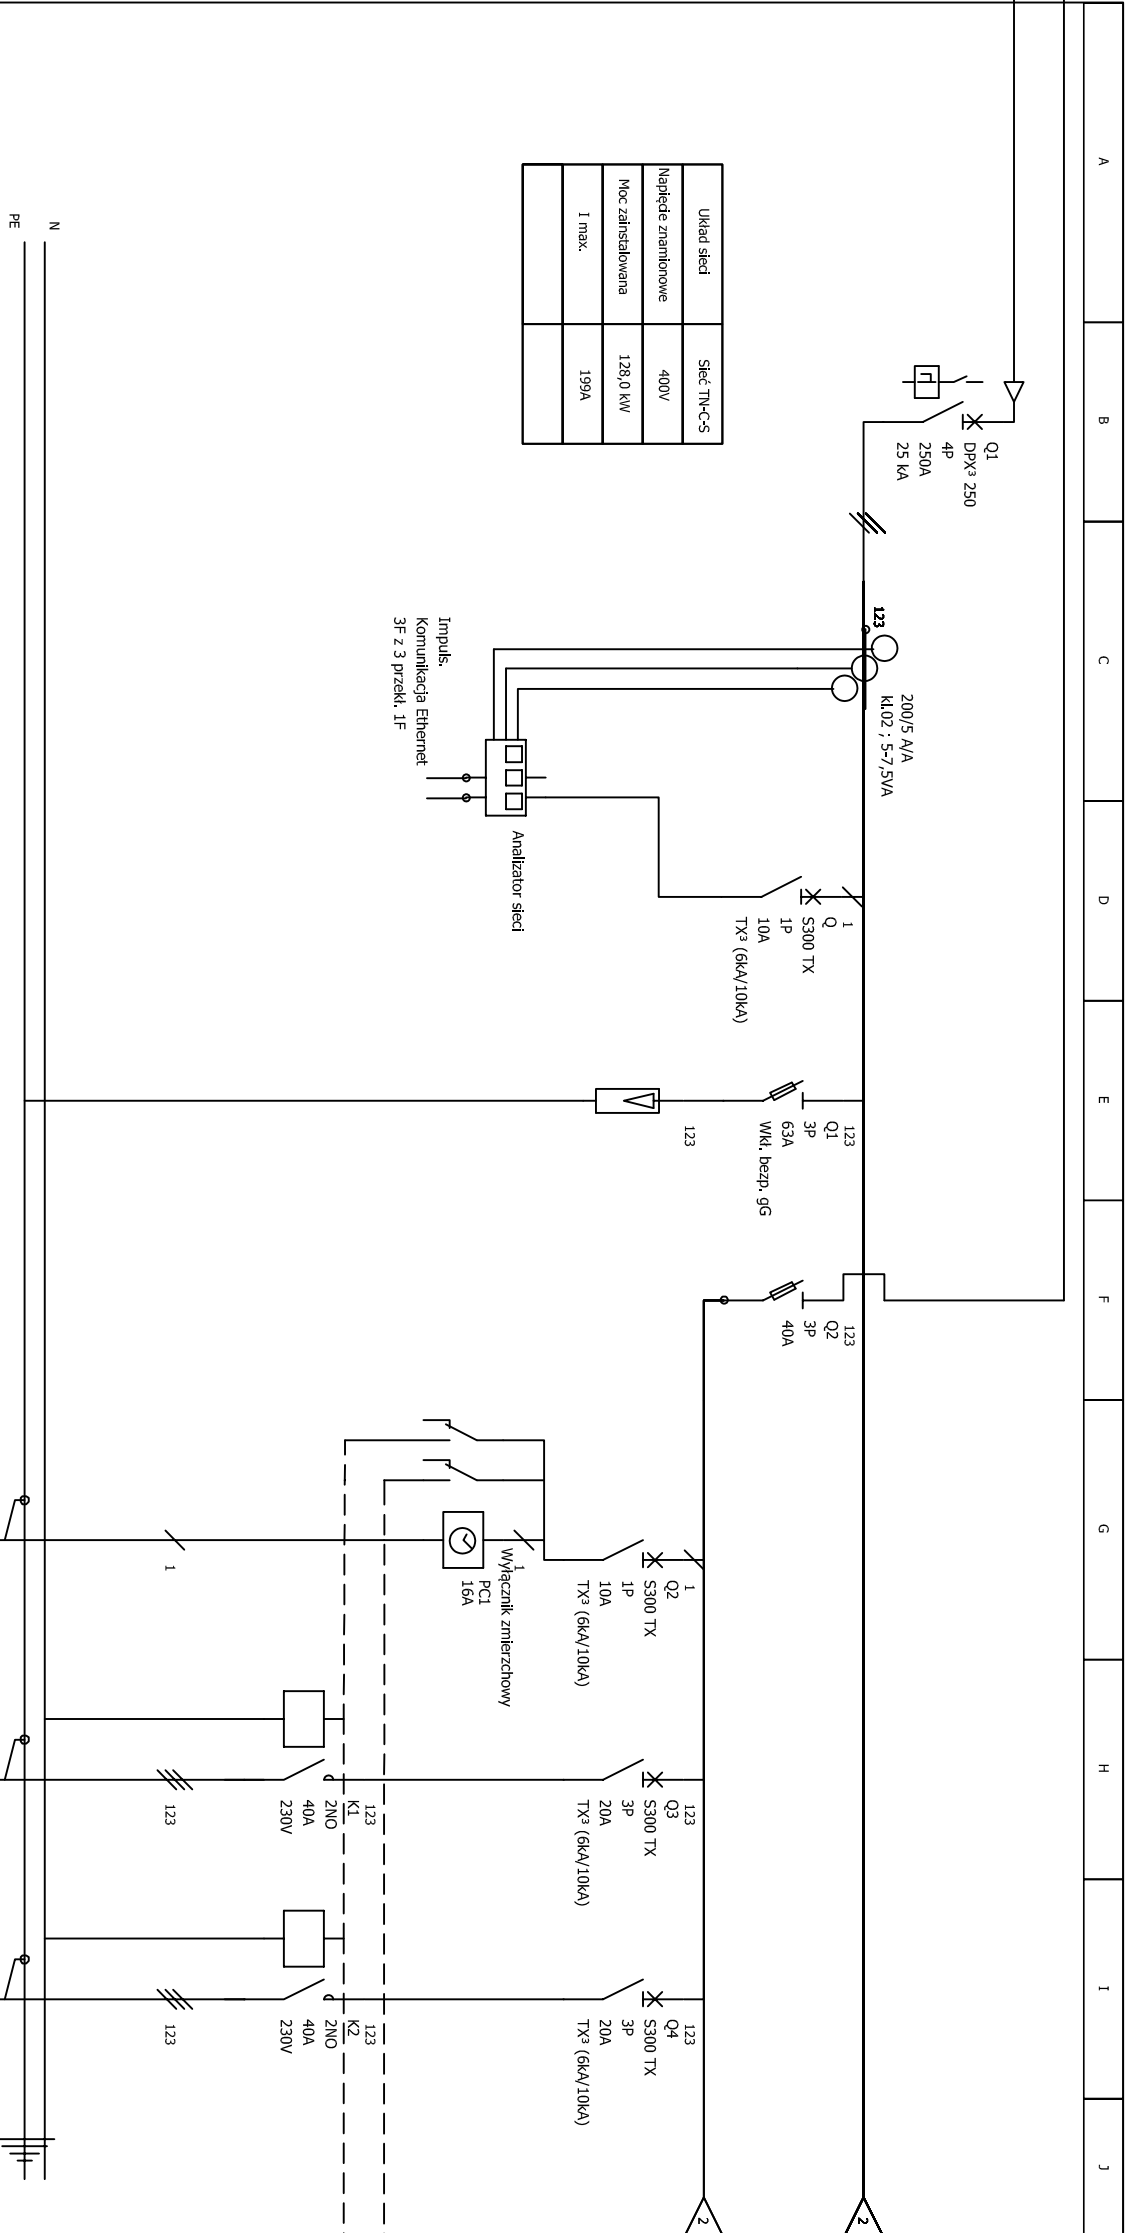


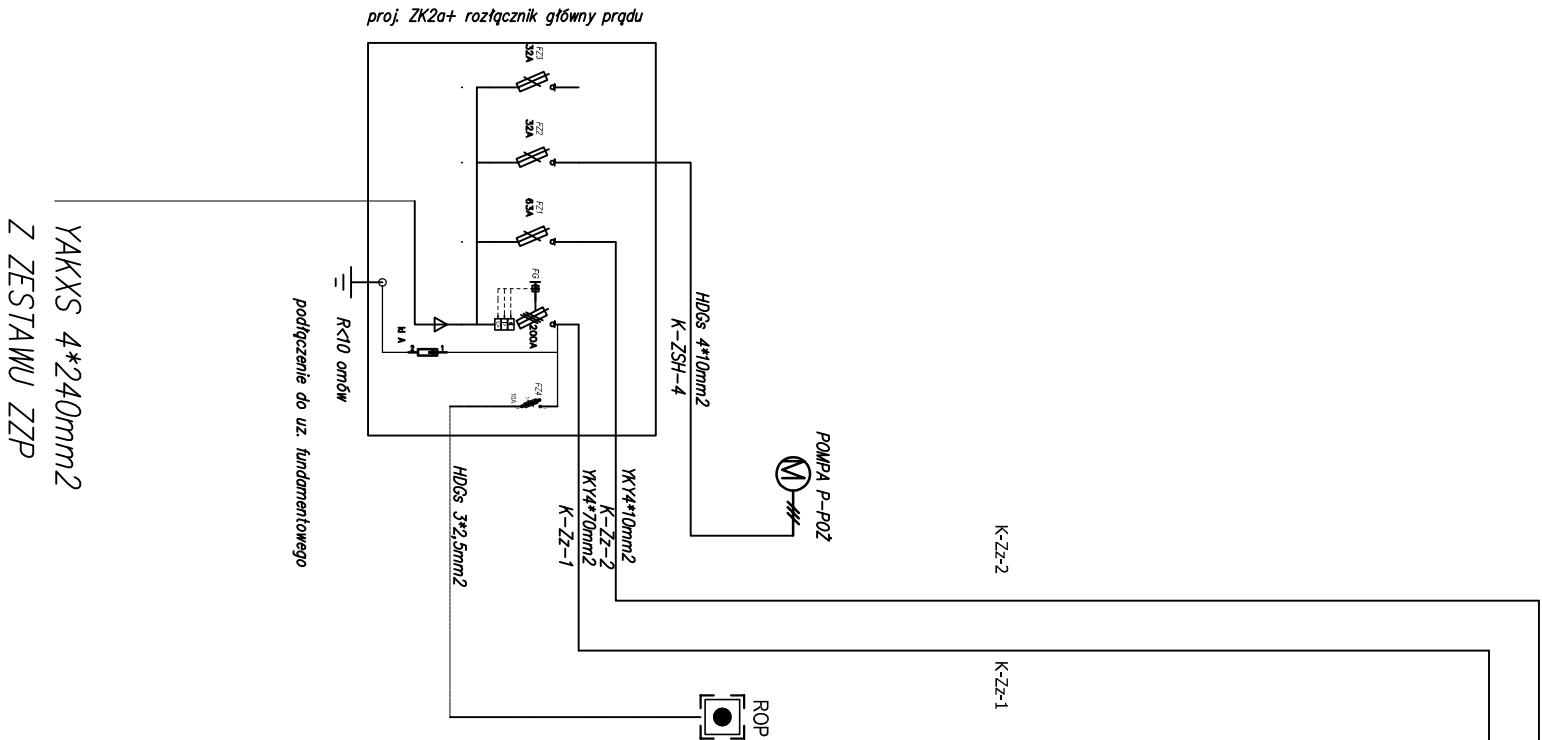

Oznaczenie urządzenia	Q1		F1	Q2	Q2	Q3	Q4
Oznaczenie zacisku							
Opis	ZASILANIE ZE ZŁACZA ZK NA ZEWNĄTRZ BUDYNKU		KLASA B+C	OŚWIETLENIE "PARKOWE" ZEWNĘTRZNE		OBW.1	OBW.2
Moc				4,73kW		1,47kW	0,63kW
			2				
Typ kabla	YKY5*70MM2		LGY16MM2			YKY5*6MM2	YKY5*6MM2
Oznaczenie obwodu						K-ZO-1	K-ZO-2

ALMA PROJEKT PRACOWNIA ARCHITEKTONICZNO - URBANISTYCZNA MGR INŻ. ARCH. MACIEJ KOLESIŃSKI					
41-260 ŚLAWKÓW, ul. WRZOSOWA 35, tel/fax. (032) 2609479, kom. 693 120 172, e-mail: biuro@almaprojekt.pl NIP: 629-177-13-42, REGON: 217727322, PKO SA OIKATOWICE 23 12404227 11100000484339					
TYTUŁ OPRAWCIOWANIA, LOKALIZACJA PROJEKT WYKONAWCZY ZEWNIĘTRZNE I WEWNĘTRZNE INSTALACJE ELEKTRYCZNE USTRON, UL. SPOROTWA 5, NR EW. DZIAŁEK WG CZĘŚCI OPISOWEJ					
TREŚĆ RYSUNKU		ROZDZIELNICZA GŁÓWNA "RG" - SCHEMAT ZASADNICZY			
PROJEKTANT	DATA	PODPIS			
mjr inż. ROBERT GLĄB upr. bud.-inst., el., nr 315998, czł. Małopolskiej Okręgowej Izby Bud. nr MAP/IE/0300103	12.2015				
KIEROWNIK ZESPÓŁU PROJEKTOWEGO mjr inż. arch. MACIEJ KOLESIŃSKI upr. architektura i nr /50/2001/, czł. Śląskiej Okręgowej Izby Architektów w SL-0222					
Załączone materiały stanowią własność firmy P.A.U. ALMAPROJEKT. Ani umysłowe prawa własnościowe, ani dane, ani know-how, ani tajemnice interesu oraz koncepcja lub używanie nie jest oddzielana zarówno pośrednio jak i bezpośrednio. Wszystkie informacje dotyczące wyłączenia adresu, przekazywane w celu lub oceny, których to informacji nie wolno reprodukcować ani przekazywać osobom trzecim. Oprócz tego nie można ich wykorzystywać do produkcji lub innych celów albo też nawet upoważniać kogós do tego bez pełnowartościowego, pisemnego zezwolenia firmy P.A.U. ALMAPROJEKT. Przyjęcie tego dokumentu należy uznać za przyznanie powyżej wymienionych warunków.					
INWESTOR MIASTO USTRON UL. RYMEK 1 43-450 USTRONI		SKALA %			
UMOWA NR ZP.272.3.49.2015		NR PROJEKTU 09/PW/15			
NR RYSUNKU PW-IE-14.1					