


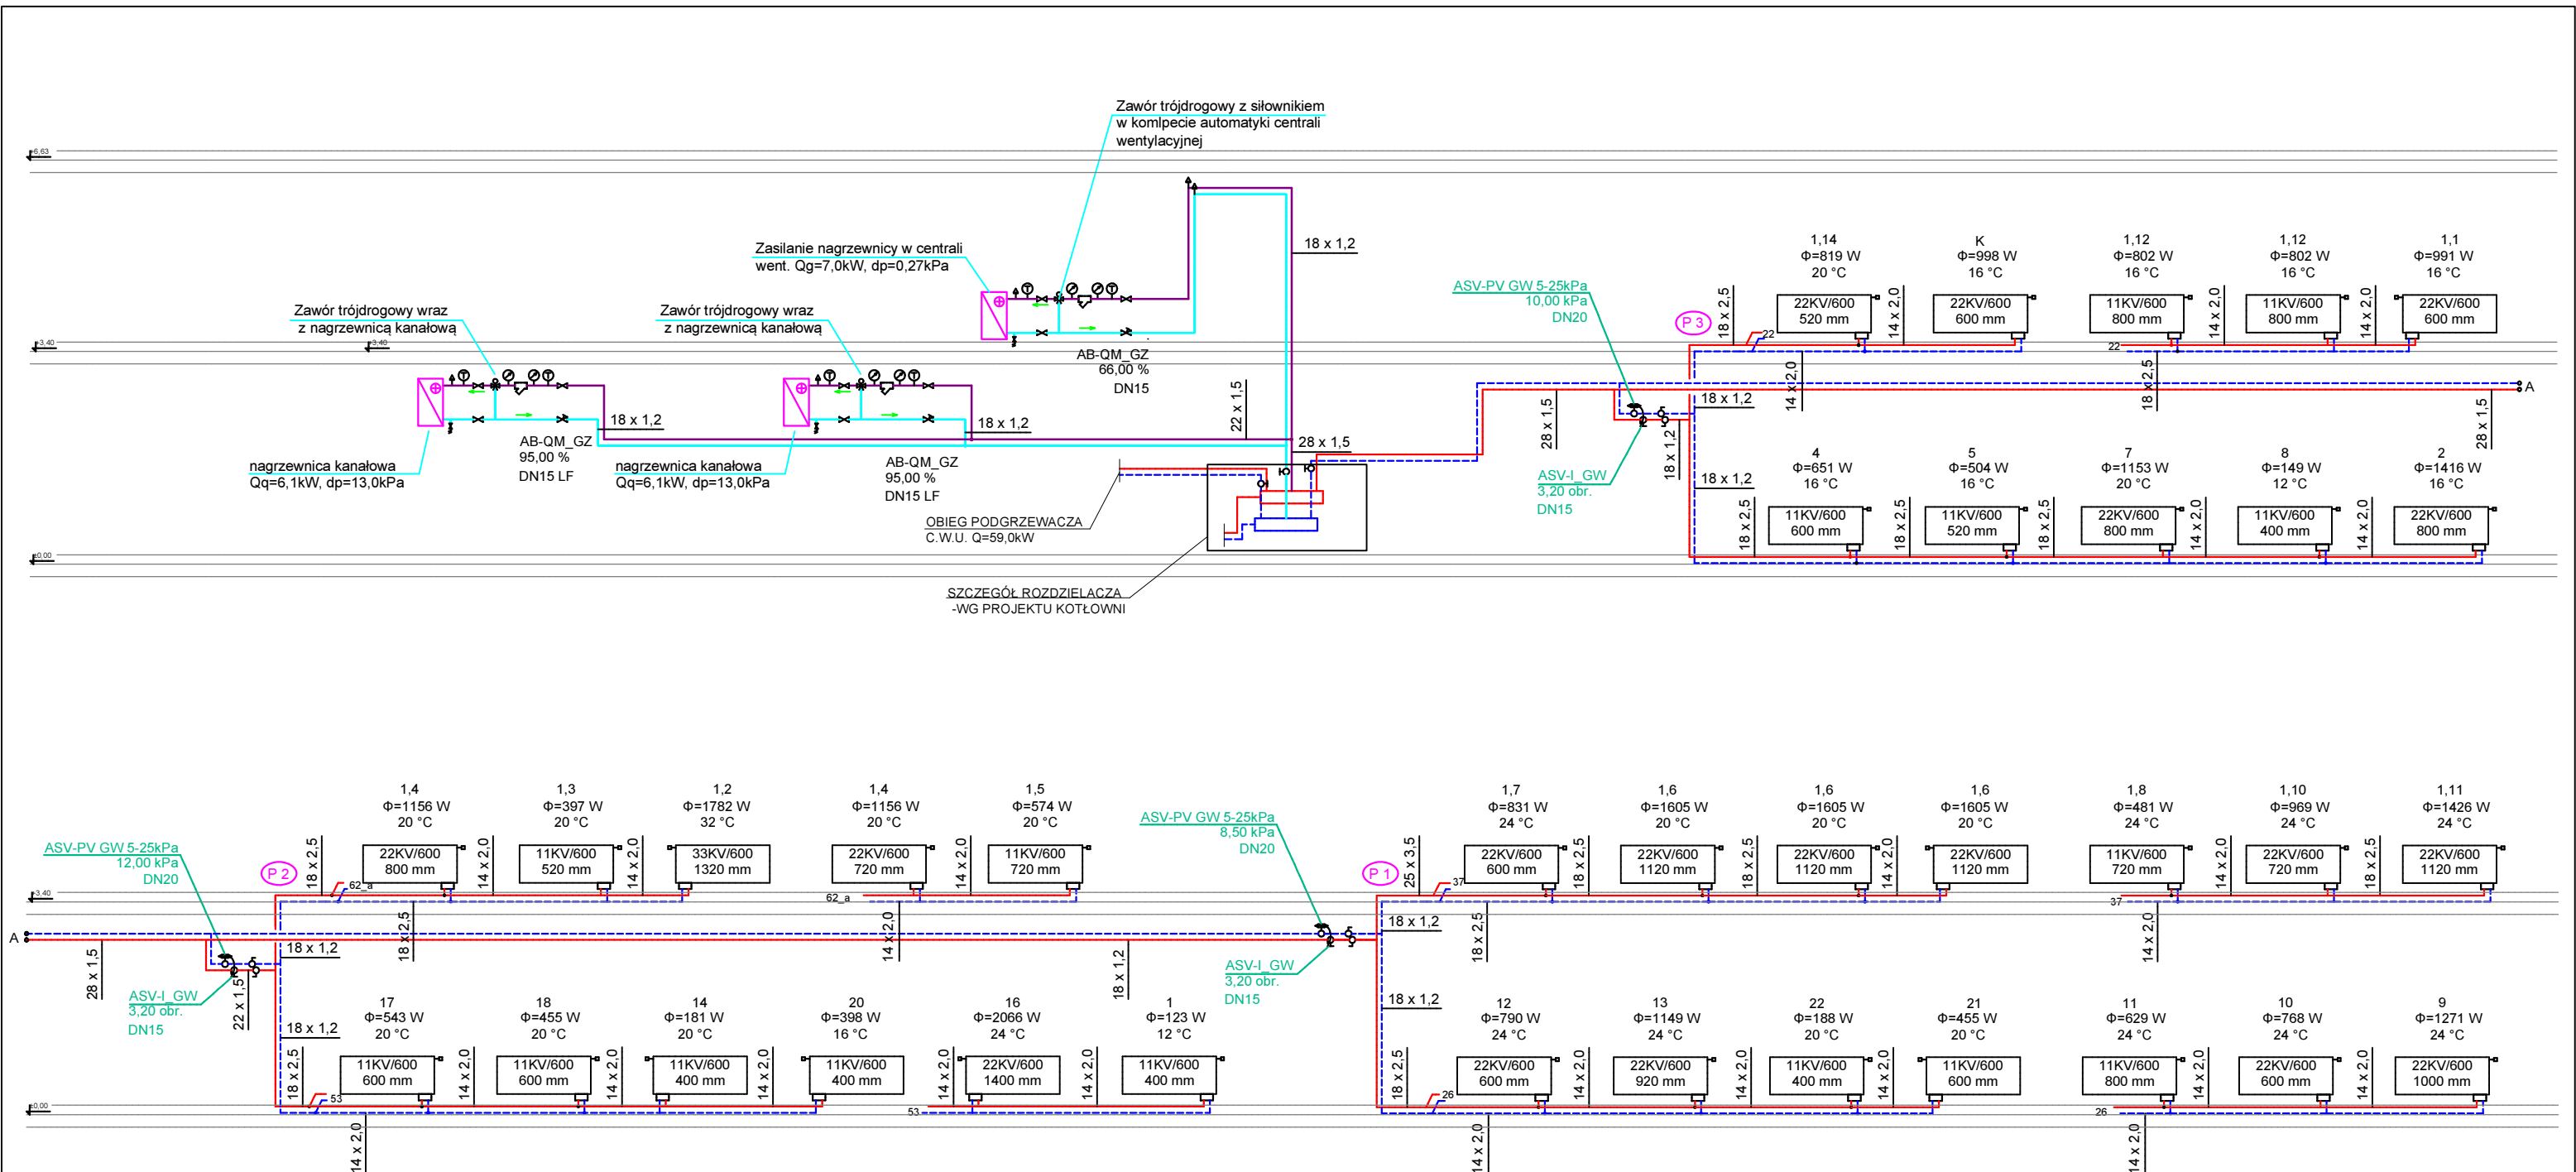

Legenda:

- grzejnik V&N
- powrót instalacji grzewczej
- zasilanie instalacji grzewczej
- powrót instalacji nagrzewnic
- zasilanie instalacji nagrzewnic
- pion instalacji grzewczej

ALMA

PROJEKT

PRACOWNIA ARCHITEKTONICZNO - URBANISTYCZNA

MGR INŻ. ARCH. MACIEJ KOLESIŃKI

41-260 SŁAWKÓW, ul. WRZOSOWA 35, tel./fax. (032) 2609479, kom. 693 120 172, e-mail: biuro@almaprojekt.pl

NIP: 629-177-13-42, REGON: 277727322, PKO SA O/KATOWICE 23 12404227 1111000048433439

TYTUŁ OPRACOWANIA, LOKALIZACJA PROJEKT WYKONAWCZY		INWESTOR	
BUDYNEK ZAPLECZA STADIONU		MIASTO USTRÓŃ	
INSTALACJA C.O.		ul. RYNEK 1	
USTRÓŃ, UL. SPORTOWA 5, NR EW. DZIAŁEK WG CZĘŚCI OPISOWEJ		43-450 USTRÓŃ	
TREŚĆ RYSUNKU		SKALA	
ROZWINIĘCIE - INSTALACJA GRZEWICZA			
PROJEKTANT	DATA	PODPIS	UMOWA NR
mgr inż. GRZEGORZ GOLIŃSKI	12.2015		ZP.272.3.49.2015
WYKONAŁ			NR PROJEKTU
mgr inż. PAWEŁ SCHABOWICZ			07/PW/15
KIEROWNIK ZESPOŁU PROJEKTOWEGO			NR RYSUNKU
mgr inż. arch. MACIEJ KOLESIŃSKI			PW-ICO-3
upr. architektoniczne nr 190/2001, czł. Śląskiej Okręgowej Izby Architektów nr SL-0022			
Załączane materiały stanowią własność firmy P.A.-U. ALMAPROJEKT. Ani umysłowe prawa własnościowe, ani dane, ani know-how, ani tajemnice interesu oraz licencja ich używania nie jest oddzielona zarówno pośrednio jak i bezpośrednio. Wszystkie informacje dotyczą wyłącznie adresata, przekazane w celu ich oceny, których to informacji nie wolno reprodukcować ani przekazywać osobom trzecim. Oprócz tego nie można ich wykorzystywać do produkcji lub innych celów albo też nawet upoważniać kogoś do tego bez jednoznacznego, pisemnego zezwolenia firmy P. A.-U. ALMAPROJEKT. Przyjęcie tego dokumentu należy rozumieć jako przyjęcie powyżej wymienionych warunków.			